


MEIO-FEIO DE CONCRETO PRÉ-MOLDADO

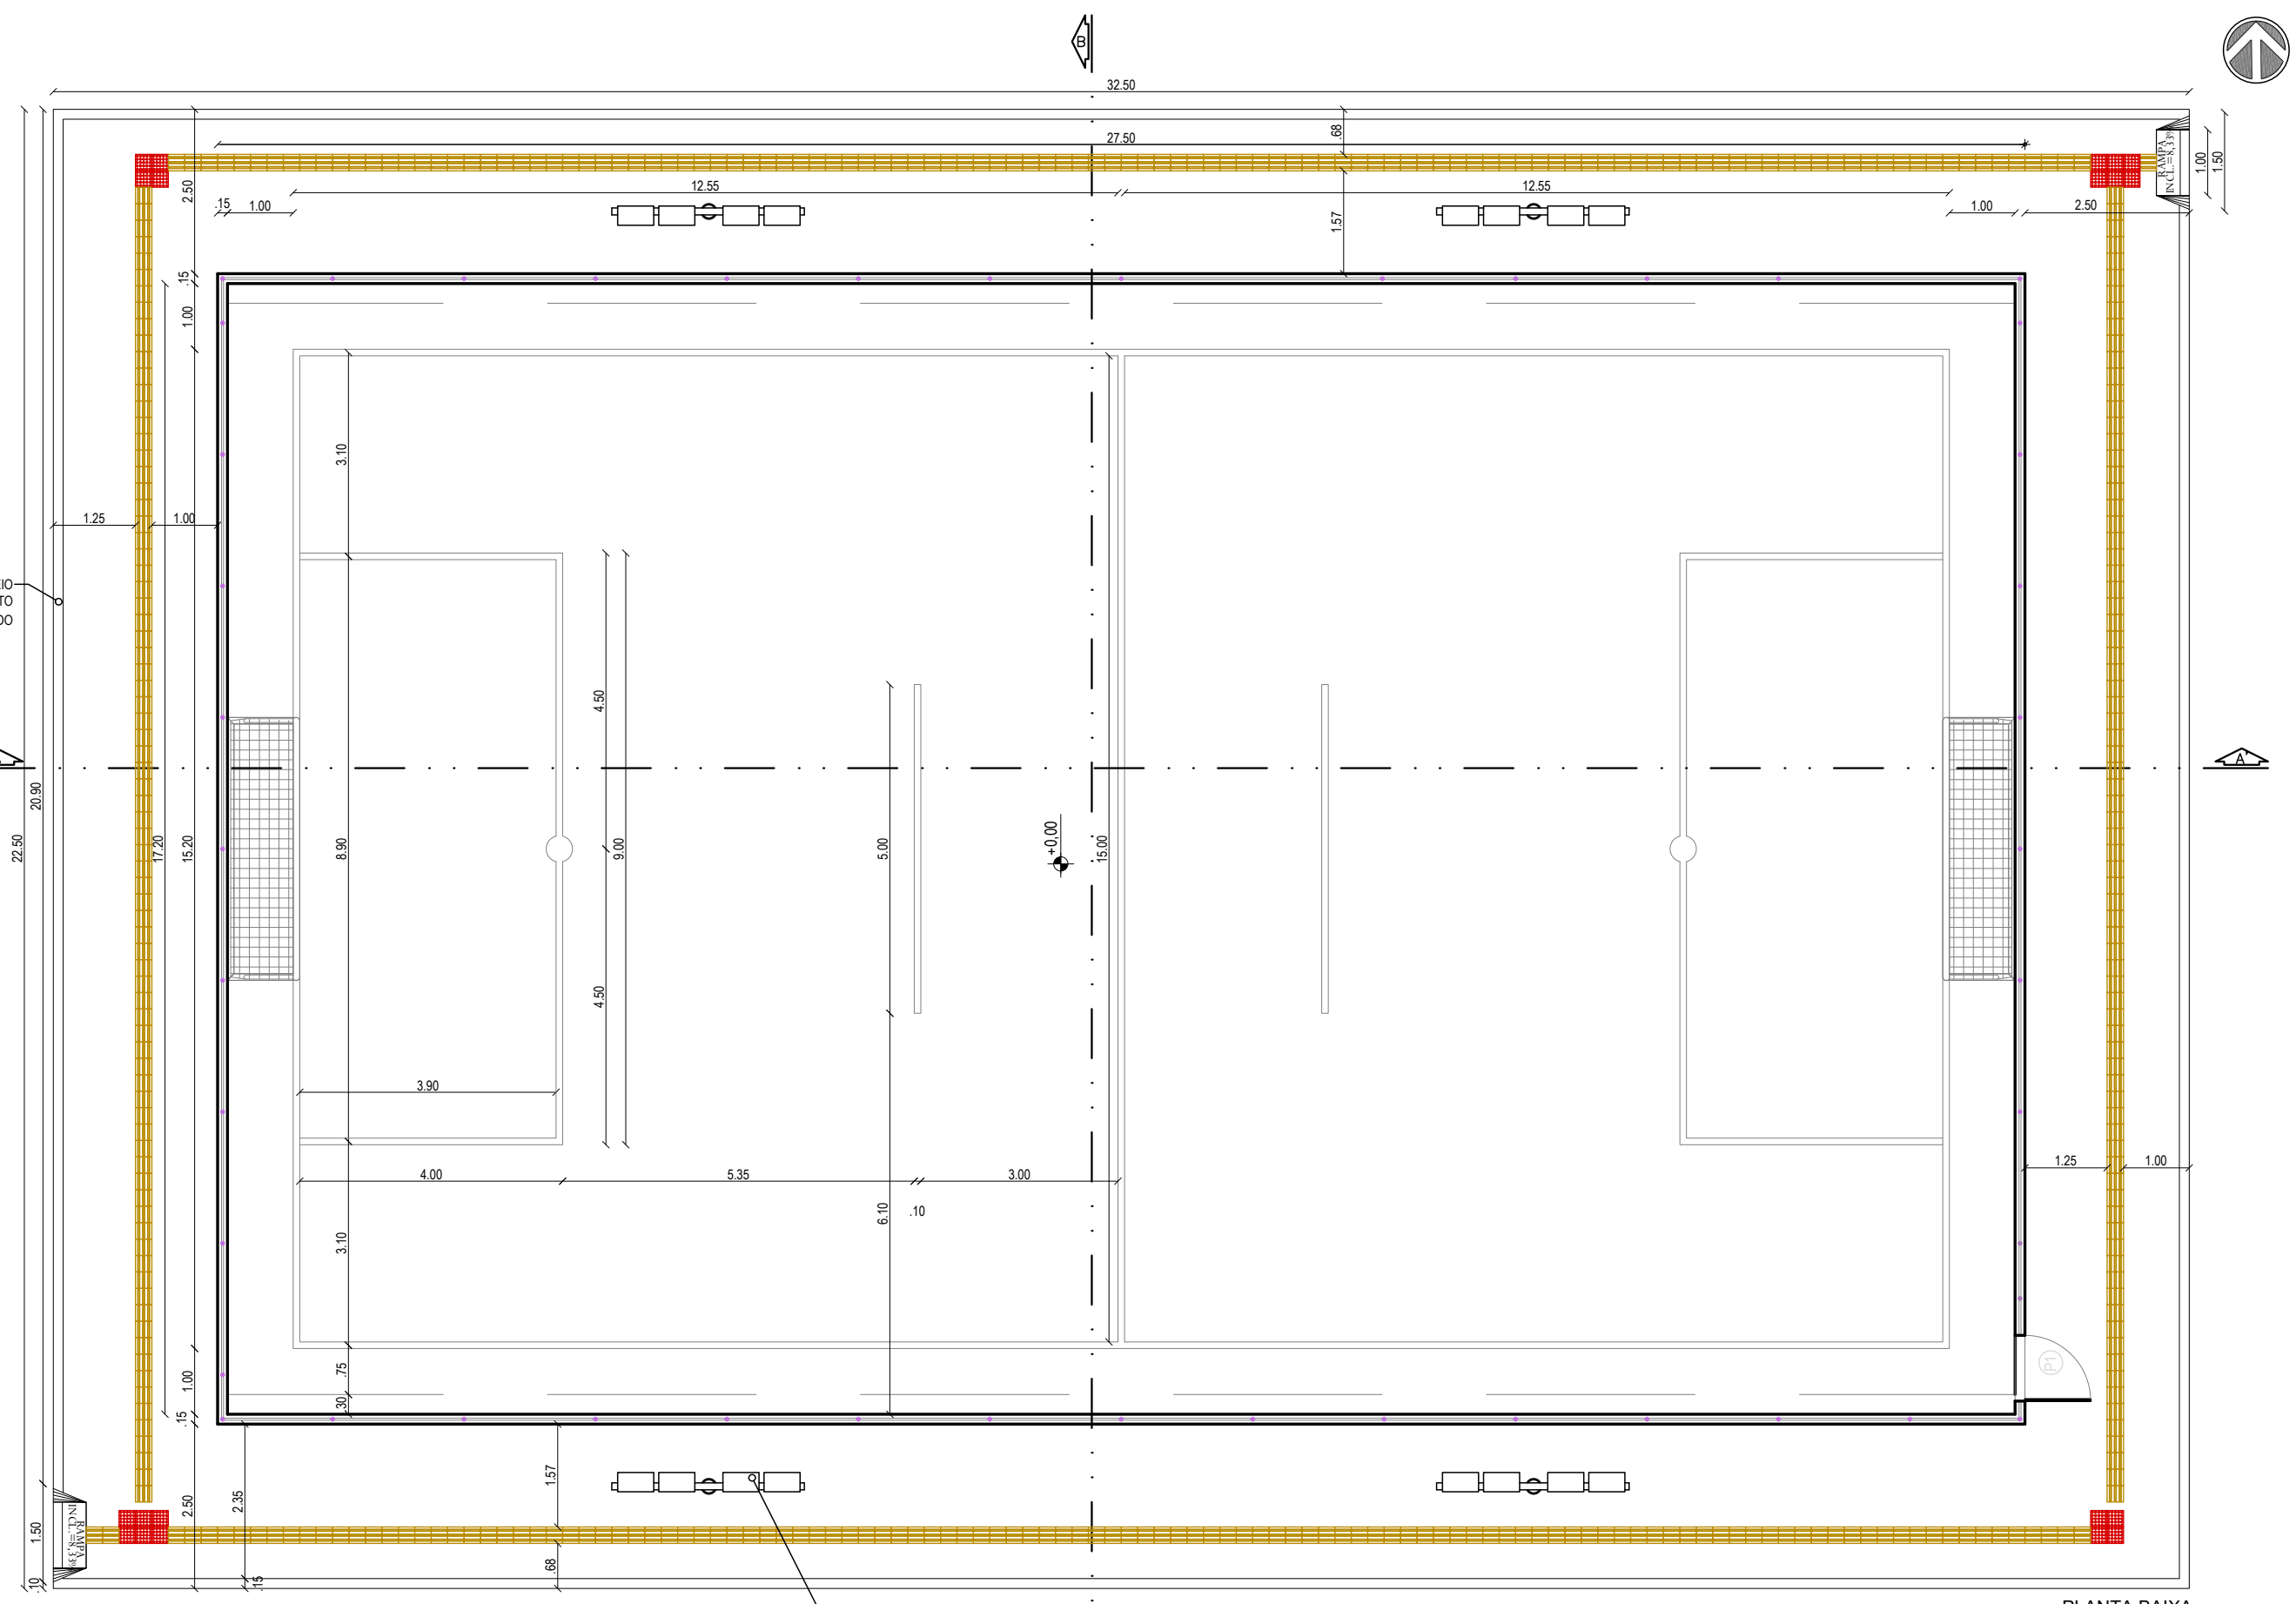

1 PLANTA BAIXA
esc.: 1/100

ESQUADRIAS

PORTAS E PORTÕES

TIPO	LARG	ALT	BAND	ESPECIFICAÇÕES
P1	1,00	2,00	-	PORTÃO EM MESMO MATERIAL DO ALAMBRADO

REFLETORES - LED 200W



PROJETO: ÁREINHA NA COMUNIDADE CÓRREGO DOS MACACOS	ASSUNTO: PLANTA BAIXA	2/6
ARQUITETA: IONARA LOIS MENEZES BEZERRA - CAU A132132-3	DESENHO: IONARA LOIS	
SECRETARIA: SEINFRA	ESCALA: 1/100	
LOCAL: CÓRREGO DOS MACACOS, ARACATI-CE	DATA: JANEIRO/2020	