




PLANTA BAIXA  
ESCALA 1/110

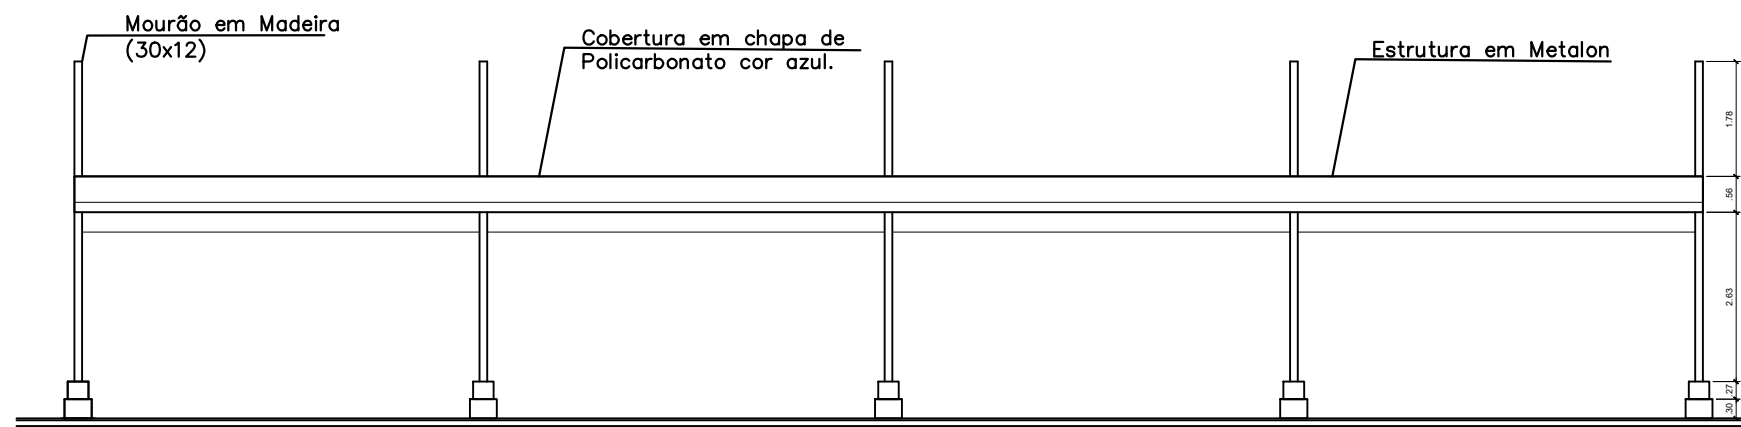


FACHADA FRONTAL  
ESCALA 1/110

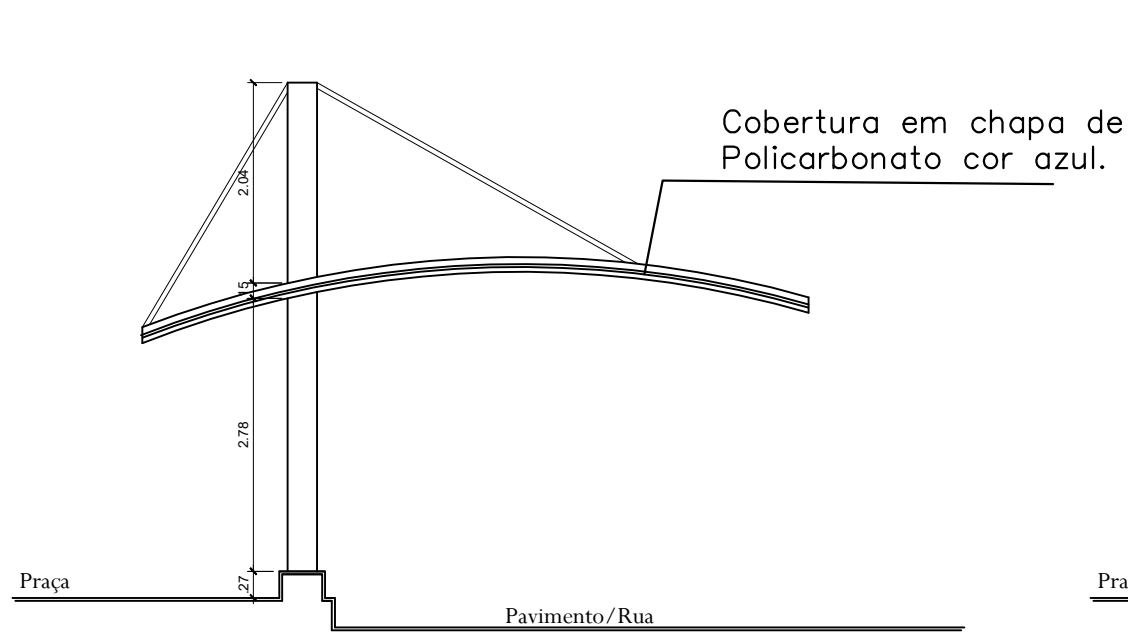


CORTE  
ESCALA 1/110

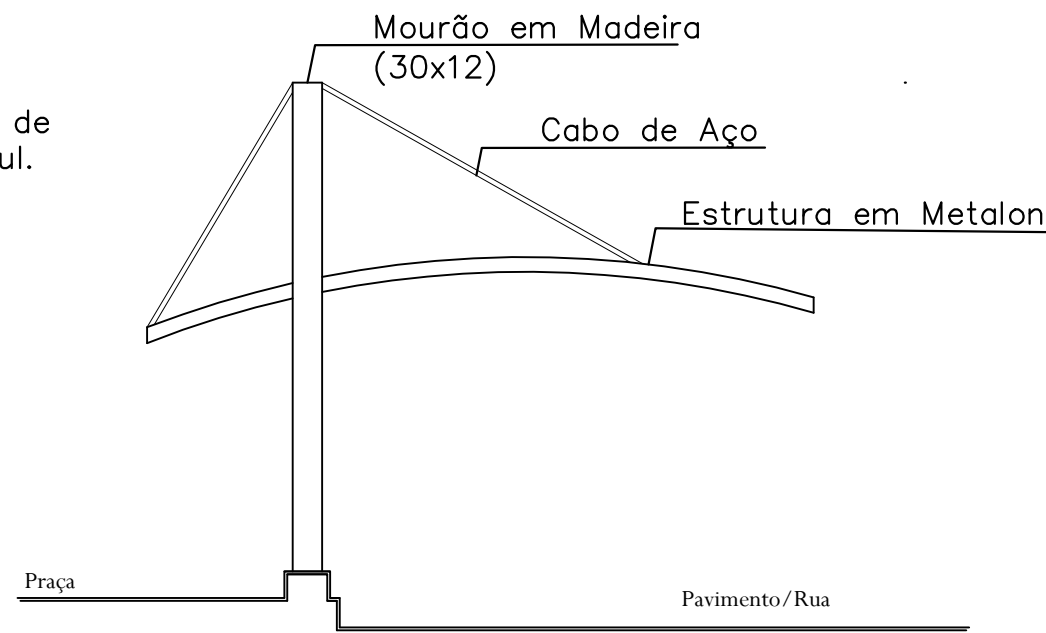

FACHADA LATERAL  
ESCALA 1/110

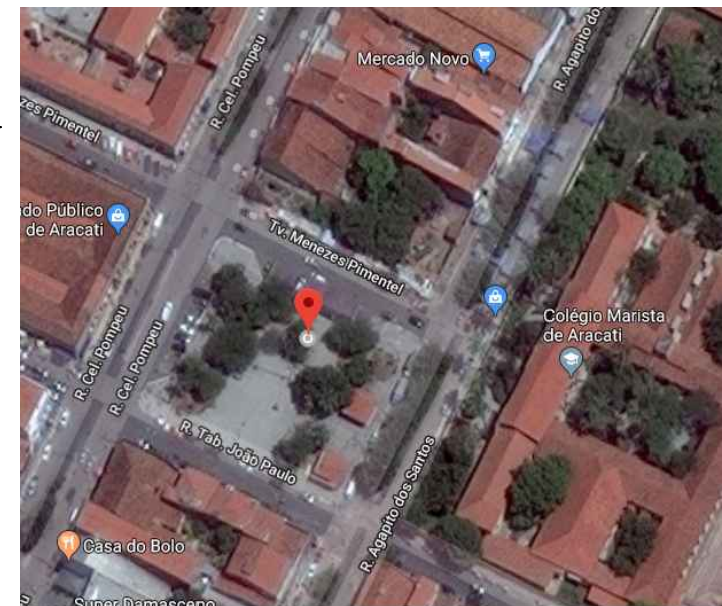

LOCALIZAÇÃO  
SEM ESCALA

 <p>PREFEITURA DO <b>ARACATI</b> AS PESSOAS EM PRIMEIRO LUGAR</p>	PROJETO: Projeto Abrigo de Taxi do Marista	ASSUNTO: PLANTA BAIXA, FACHADAS, CORTES	<p>PRANCHA: <b>1</b></p>	
	ARQUITETA: Eliana Maria da Silva Medeiros CAU A116605-0	DESENHO: Bruno Italo		ESCALA: 1/110
	SECRETARIA: SEINFRA	DATA: 02/08/2017		
	LOCAL: Tv. Menezes Pimentel			