



01 PLANTA BAIXA 03  
ESCALA: 1/1000

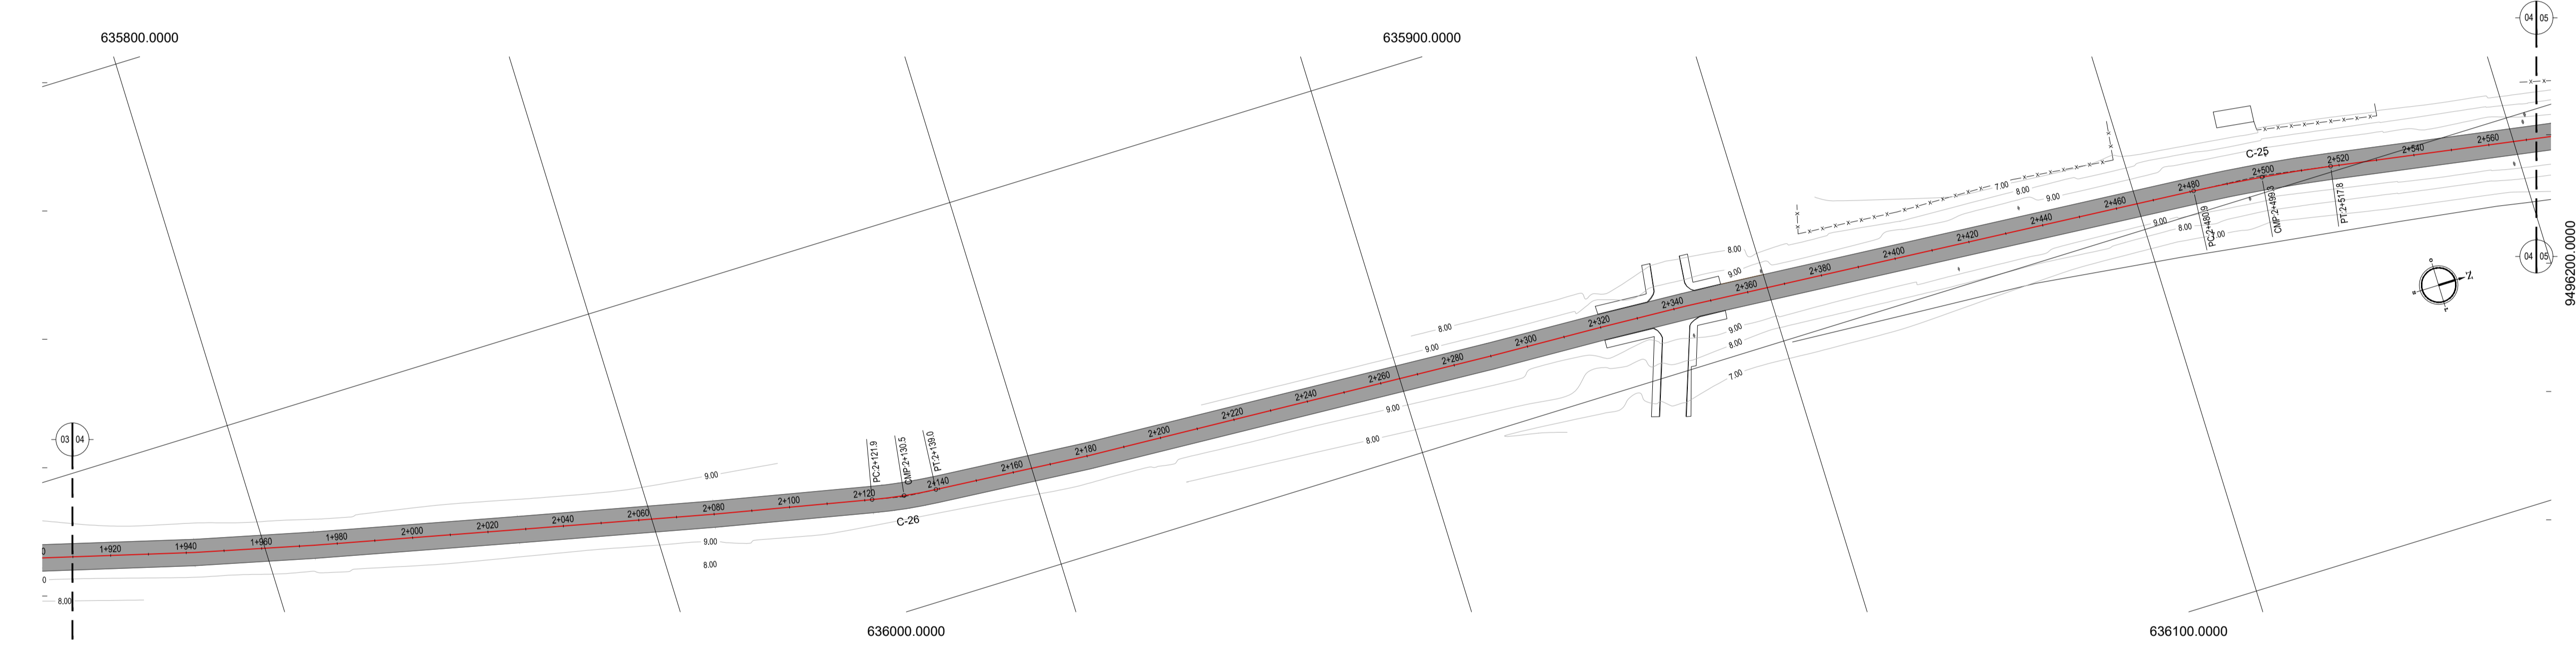

02 PLANTA BAIXA 04  
ESCALA: 1/1000

PERFIL: ESTRADA DICK TRECHO 01

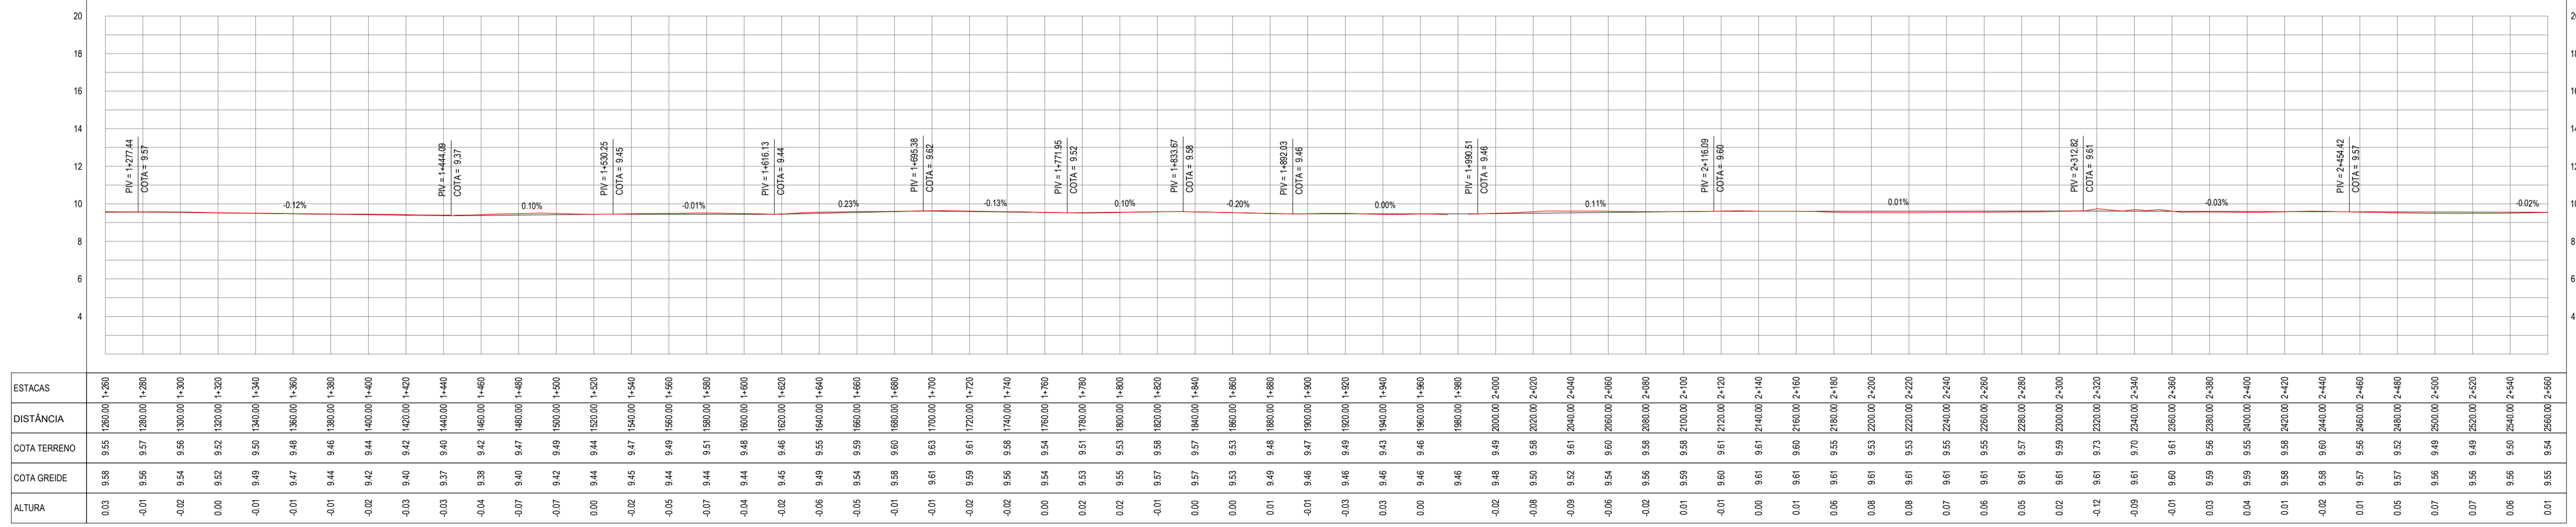

03 PERFIL LONGITUDINAL 02  
ESCALA: H 1/2.000 | V 1/200

**LEGENDA - EM PLANTA**

- MEIO-FIO EXISTENTE
- MEIO-FIO PROJETADO
- CERCA
- ÁREA A PAVIMENTAR
- EDIFICAÇÕES
- VEGETAÇÃO
- BUEIRO A SUBSTITUIR
- BUEIRO A MANTER
- CURVA DE NÍVEL
- POSTE
- MURO
- ALINHAMENTO (ESTACAS)
- SENTIDO DO ESCOAMENTO
- BUEIRO A CONSTRUIR

**NOTAS**  
DATUM VERTICAL - ARBITRADO  
SISTEMA DE COORDENADAS - SIRGAS (WGS84)  
MERIDIANO CENTRAL - 39° W GR.  
PROJEÇÃO UNIVERSAL DE MERCATOR (UTM) - ZONA 24M

**LEGENDA - EM PERFIL**

- TERRENO NATURAL
- TERRENO PROJETADO
- BSTC A SUBSTITUIR
- BOTC A SUBSTITUIR
- BTTC A SUBSTITUIR
- BSTC A CONSTRUIR
- BOTC A CONSTRUIR
- BTTC A CONSTRUIR
- BSCC A SUBSTITUIR
- BDOC A SUBSTITUIR
- BTCC A SUBSTITUIR
- BSCC A CONSTRUIR
- BDOC A CONSTRUIR
- BTCC A CONSTRUIR

**RESUMO DESCRITIVO DA VARIAÇÃO DAS SEÇÕES DA VIA**

LARGURA E0	LARGURA E1	ESTACA E0	ESTACA E1	OBSERVAÇÕES
18.00	7.00	0+000.00	0+070.00	SEÇÃO DE TRANSIÇÃO
7.00	7.00	0+070.00	3+870.00	SEÇÃO CONSTANTE
7.00	9.50	3+870.00	3+885.00	SEÇÃO DE TRANSIÇÃO

**ASSINATURAS E APROVAÇÃO**

PROJETISTA: \_\_\_\_\_ PROPRIETÁRIO: \_\_\_\_\_

APROVAÇÃO: \_\_\_\_\_

PROPRIETÁRIO:  
**PREFEITURA MUNICIPAL DE ARACATI**

OBJETO:  
**PAVIMENTAÇÃO NO MUNICÍPIO DE ARACATI**

TÍTULO:  
**PAVIMENTAÇÃO ASFÁLTICA NA ESTRADA DO DIQUE**

CONTEÚDO:  
PROJETO GEOMÉTRICO E PAVIMENTAÇÃO

IDENTIFICAÇÃO DOS DESENHOS:  
01. PLANTA BAIXA 03  
02. PLANTA BAIXA 04  
03. PERFIL LONGITUDINAL 02