



01 PLANTA BAIXA 05
ESCALA: 1/1000

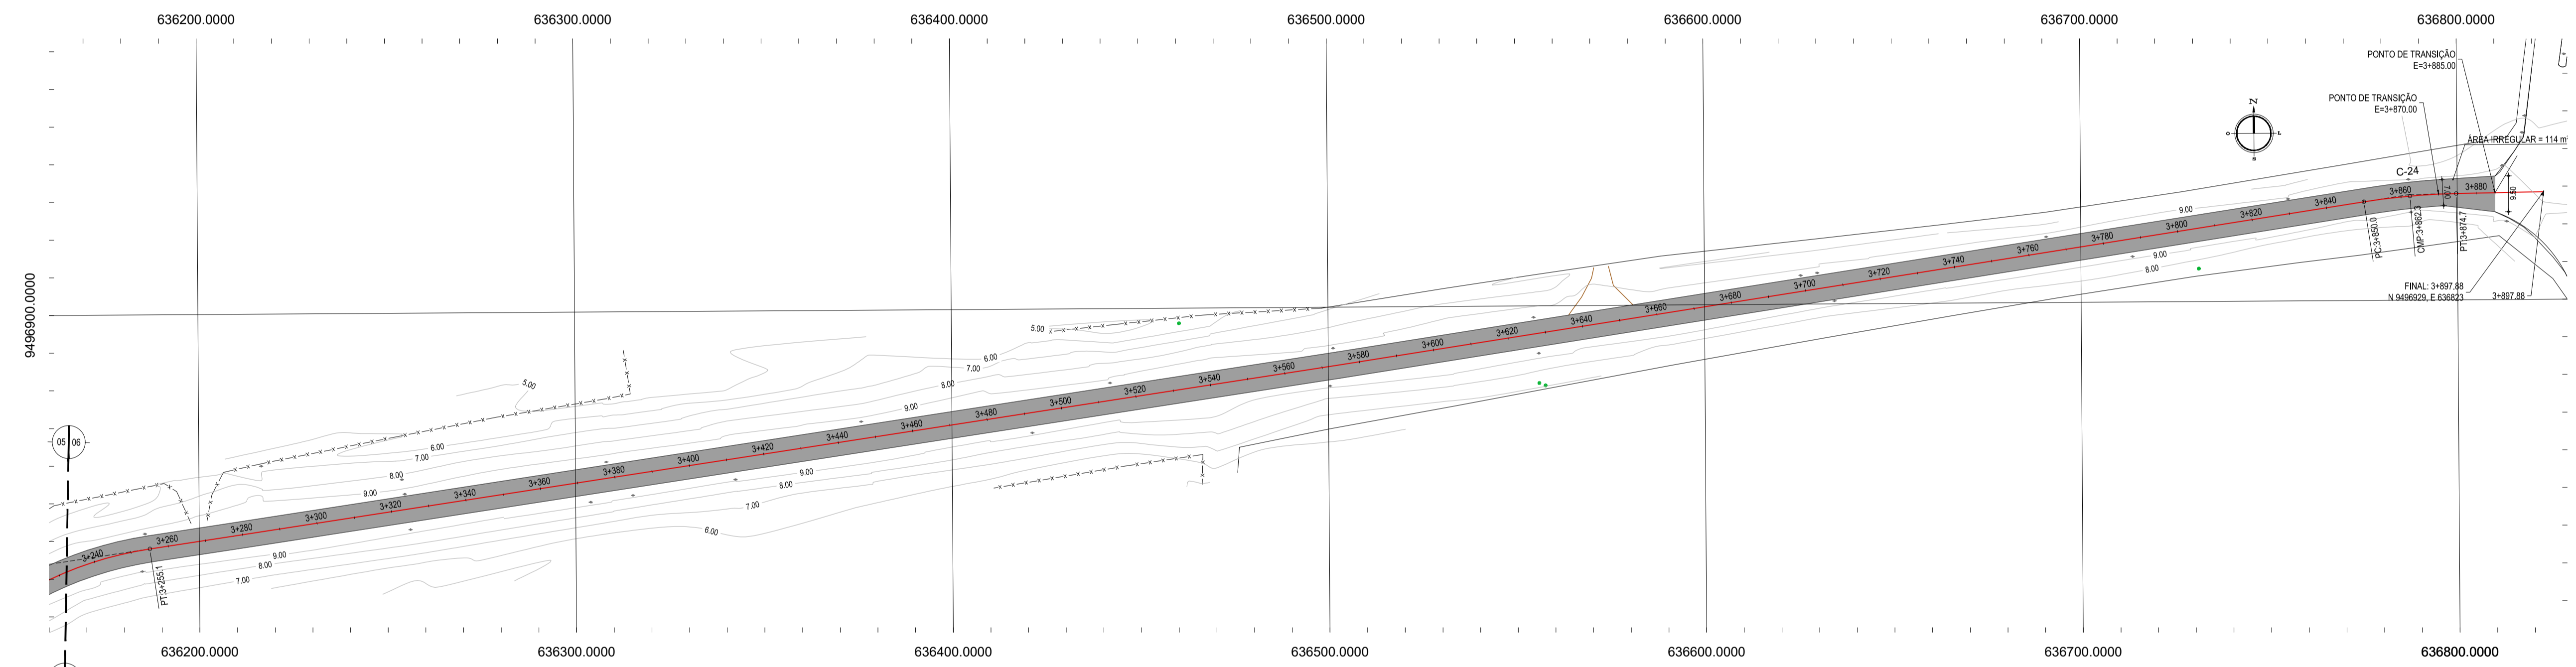

02 PLANTA BAIXA 06
ESCALA: 1/1000

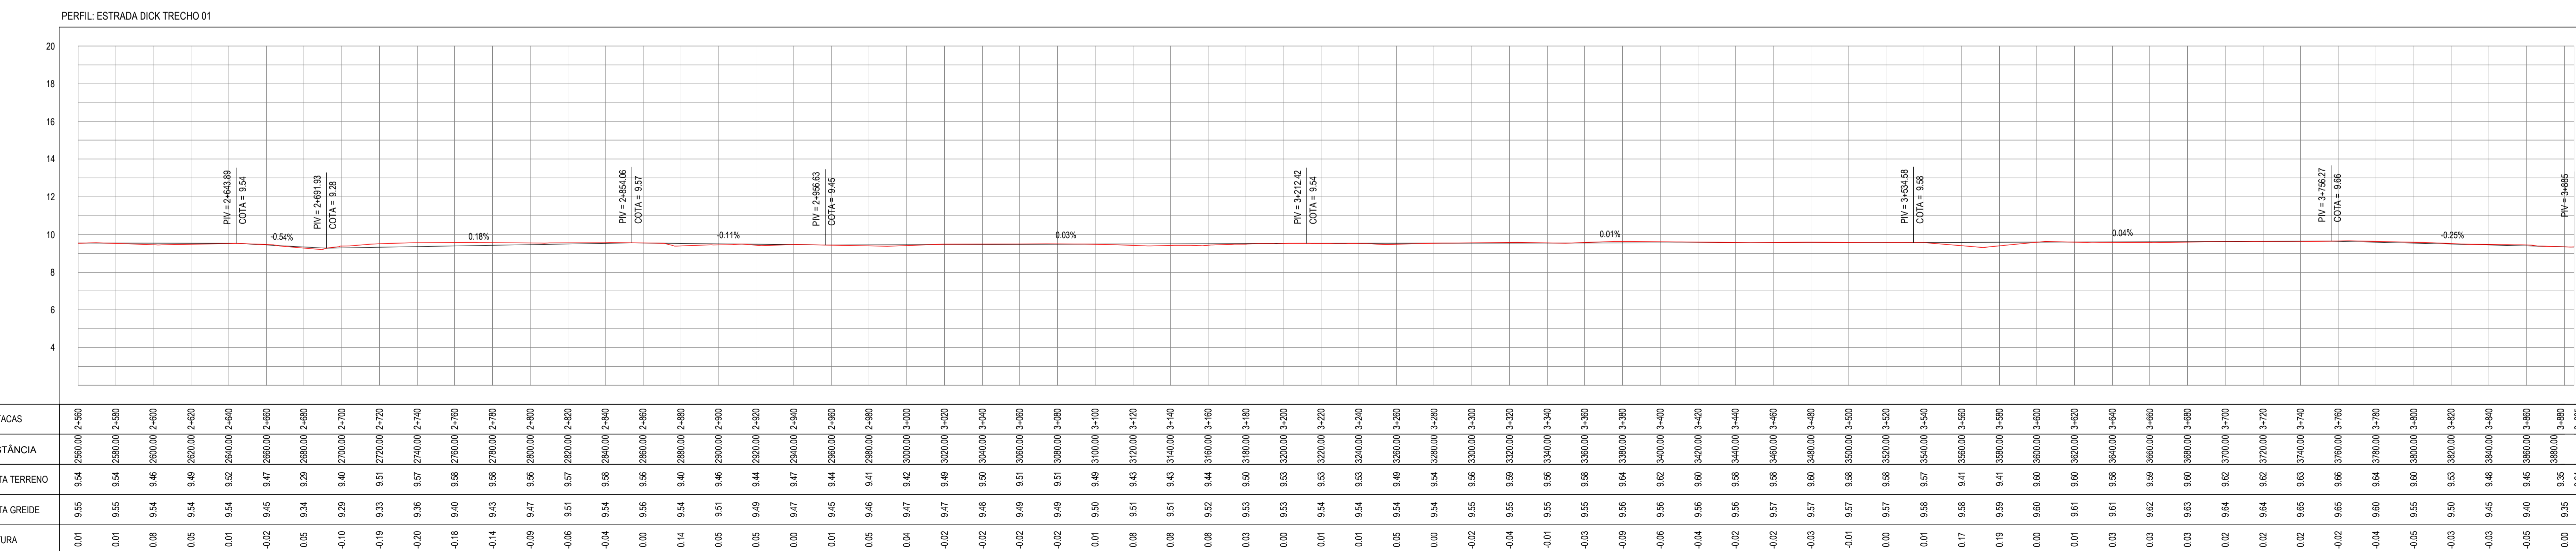

03 PERFIL LONGITUDINAL 03
ESCALA: H 1/2000 | V 1/200

ESTACAS	2+500	2+550	2+600	2+650	2+700	2+750	2+800	2+850	2+900	2+950	3+000	3+050	3+100	3+150	3+200
DISTÂNCIA	0.00	50.00	100.00	150.00	200.00	250.00	300.00	350.00	400.00	450.00	500.00	550.00	600.00	650.00	700.00
COTA TERRENO	9.54	9.54	9.46	9.46	9.33	9.33	9.26	9.26	9.14	9.14	9.07	9.07	8.95	8.95	8.83
COTA GREIDE	9.55	9.55	9.46	9.46	9.33	9.33	9.26	9.26	9.14	9.14	9.07	9.07	8.95	8.95	8.83
ALTURA	0.01	0.01	0.00	0.00	0.00	0.00	0.00	0.00	0.00	0.00	0.00	0.00	0.00	0.00	0.00

- LEGENDA - EM PLANTA**
- MEIO-FIO EXISTENTE
 - MEIO-FIO PROJETADO
 - CERCA
 - ÁREA A PAVIMENTAR
 - EDIFICAÇÕES
 - VEGETAÇÃO
 - BUEIRO A SUBSTITUIR
 - BUEIRO A MANTER
 - CURVA DE NÍVEL
 - POSTE
 - MURO
 - ALINHAMENTO (ESTACAS)
 - SENTIDO DO ESCOAMENTO
 - BUEIRO A CONSTRUIR

NOTAS
 DATUM VERTICAL: ARBITRADO
 SISTEMA DE COORDENADAS: SIRGAS (WGS84)
 MERIDIANO CENTRAL: 39° W GR.
 PROJEÇÃO UNIVERSAL DE MERCATOR (UTM) - ZONA 24M

- LEGENDA - EM PERFIL**
- TERRENO NATURAL
 - TERRENO PROJETADO
 - BSTC A SUBSTITUIR
 - BOTC A SUBSTITUIR
 - BTTC A SUBSTITUIR
 - BSTC A CONSTRUIR
 - BOTC A CONSTRUIR
 - BTTC A CONSTRUIR
 - BSCC A SUBSTITUIR
 - BDOC A SUBSTITUIR
 - BTCC A SUBSTITUIR
 - BSCC A CONSTRUIR
 - BDOC A CONSTRUIR
 - BTCC A CONSTRUIR

RESUMO DESCRITIVO DA VARIAÇÃO DAS SEÇÕES DA VIA

LARGURA E0	LARGURA E1	ESTACA E0	ESTACA E1	OBSERVAÇÕES
18.00	7.00	0+000.00	0+070.00	SEÇÃO DE TRANSIÇÃO
7.00	7.00	0+070.00	3+870.00	SEÇÃO CONSTANTE
7.00	9.50	3+870.00	3+885.00	SEÇÃO DE TRANSIÇÃO

ASSINATURAS E APROVAÇÃO

PROJETISTA: _____ PROPRIETÁRIO: _____

APROVAÇÃO: _____

PROPRIETÁRIO: _____

PREFEITURA MUNICIPAL DE ARACATÍ

PAVIMENTAÇÃO NO MUNICÍPIO DE ARACATÍ

PAVIMENTAÇÃO ASFÁLTICA NA ESTRADA DO DIQUE

PROJETO GEOMÉTRICO E PAVIMENTAÇÃO

IDENTIFICAÇÃO DOS DESENHOS:
 01. PLANTA BAIXA 05
 02. PLANTA BAIXA 06
 03. PERFIL LONGITUDINAL 03