



01 PLANTA BAIXA 04
ESCALA: 1/1000

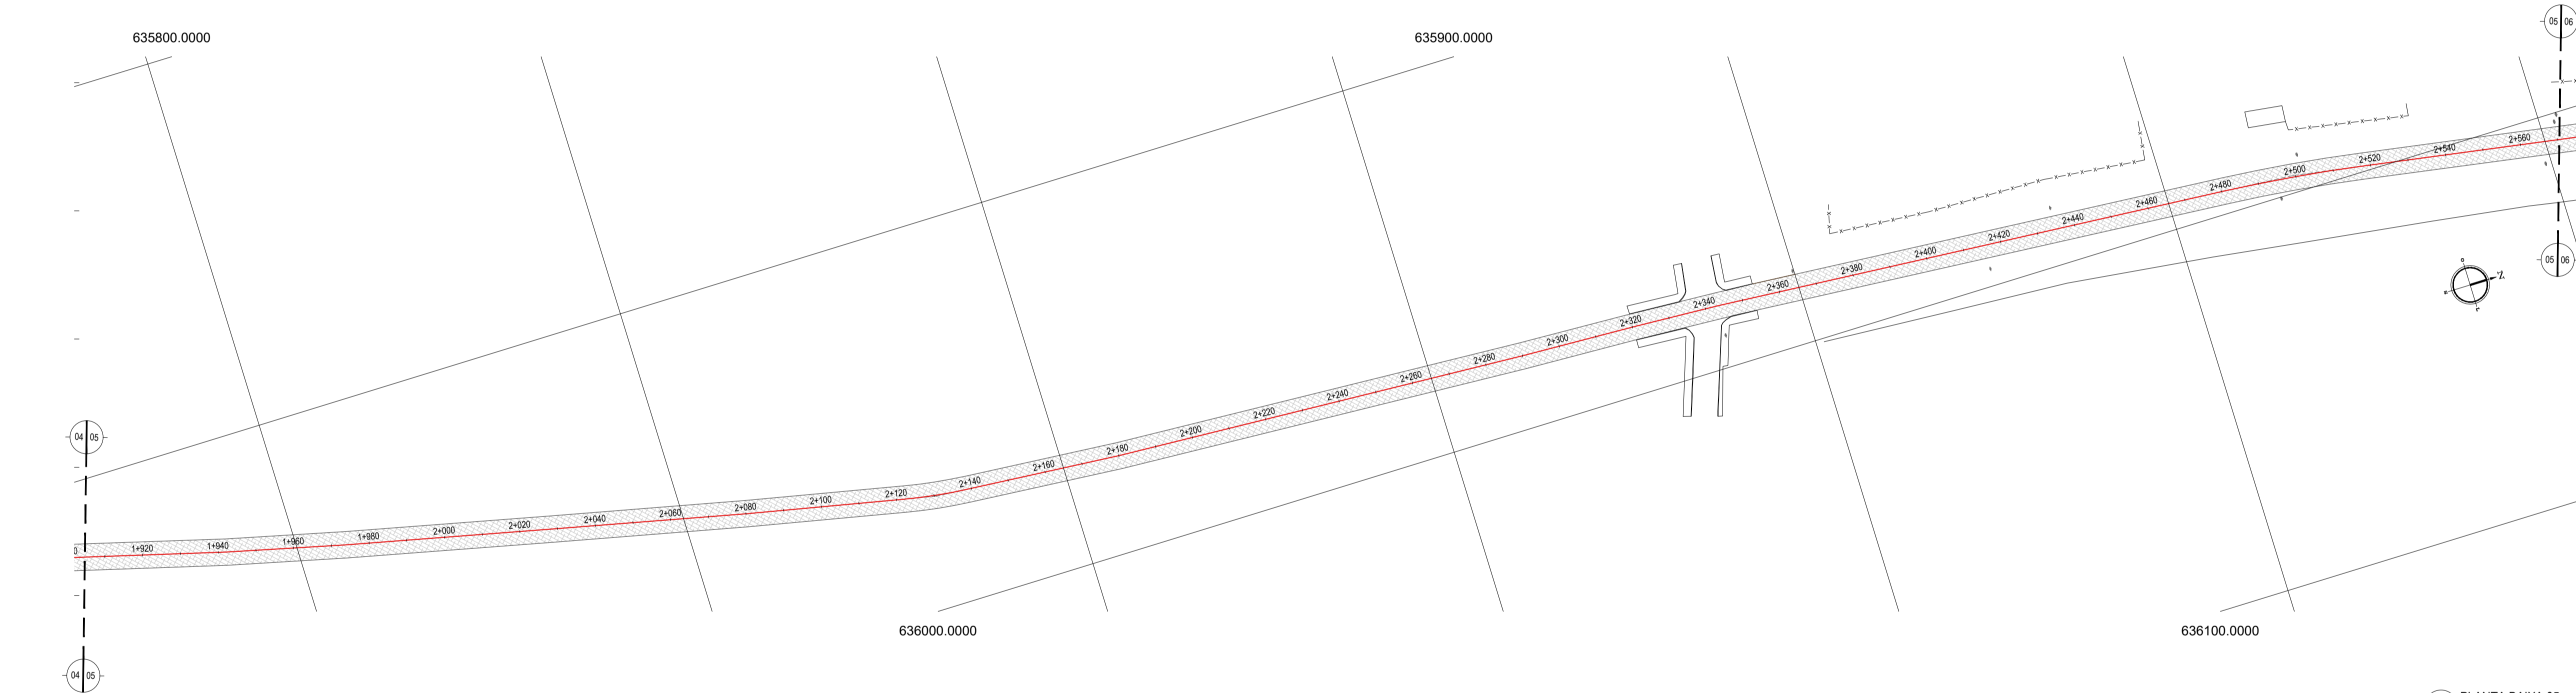

02 PLANTA BAIXA 05
ESCALA: 1/1000

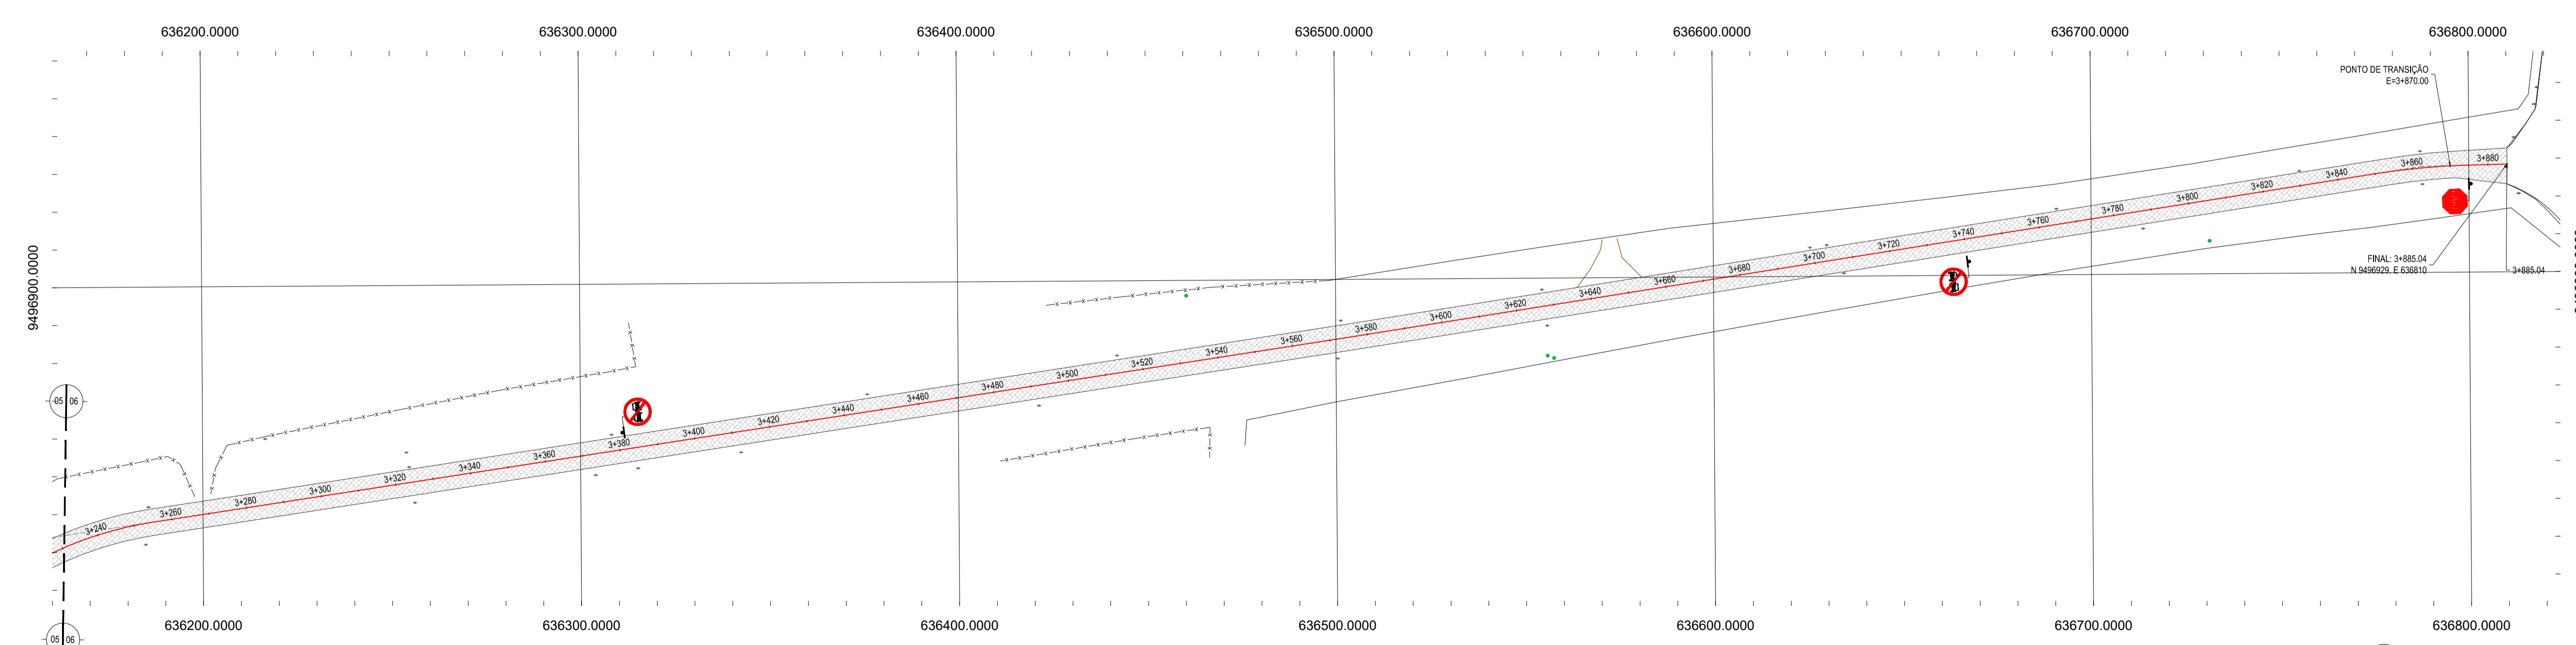

03 PLANTA BAIXA 06
ESCALA: 1/1000

- LEGENDA - EM PLANTA**
- MEIO-FIO EXISTENTE
 - MEIO-FIO PROJETADO
 - - - CERCA
 - ASFÁLTO
 - ▨ PARALELEPÍPEDO
 - EDIFICAÇÕES
 - R-7
 - R-19
 - ⚠ A-03a
 - ⚠ A-03b
 - TACHÃO
 - 〰 CURVA DE NÍVEL
 - POSTE
 - MURO
 - ALINHAMENTO (ESTACAS)
 - ▶ SENTIDO DO ESCOAMENTO
 - ⊗ VEGETAÇÃO
 - ⊗ AQUÍFERO
 - ⚠ A-18
 - ⚠ A-02a
 - ⚠ A-02b

NOTAS

DATUM VERTICAL - ARBITRADO
 SISTEMA DE COORDENADAS - SIRGAS (WGS84)
 MERIDIANO CENTRAL - 50° W GR
 PROJEÇÃO UNIVERSAL DE MERCATOR (UTM) - ZONA 24M

ASSINATURAS E APROVAÇÃO

PROJETISTA	PROPRIETÁRIO
APROVAÇÃO	
PROPRIETÁRIO	
PREFEITURA MUNICIPAL DE ARACATI	
OBJETO: PAVIMENTAÇÃO NO MUNICÍPIO DE ARACATI	
PROJETO: PAVIMENTAÇÃO ASFÁLTICA NA ESTRADA DO DIQUE	
CONTÉUDO: PROJETO DE SINALIZAÇÃO	
IDENTIFICAÇÃO DOS DESENHOS: 01. PLANTA BAIXA 04 02. PLANTA BAIXA 05 03. PLANTA BAIXA 06	