



01 PLANTA BAIXA 01
ESCALA: 1/1000

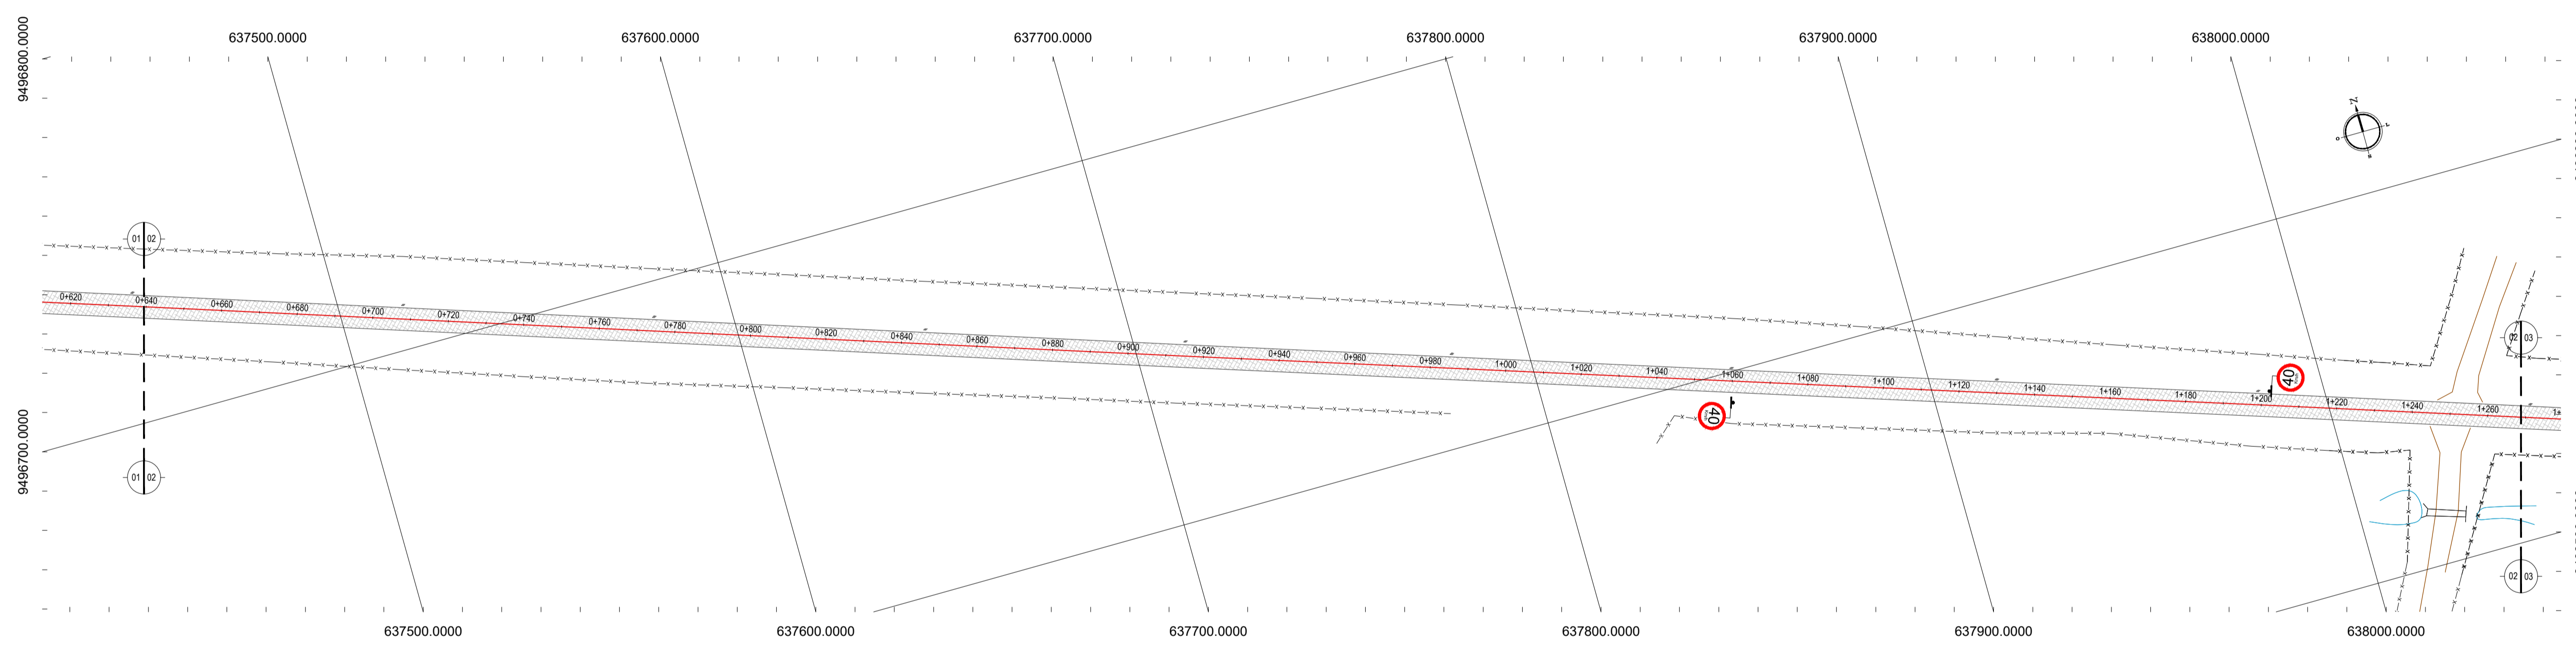

02 PLANTA BAIXA 02
ESCALA: 1/1000

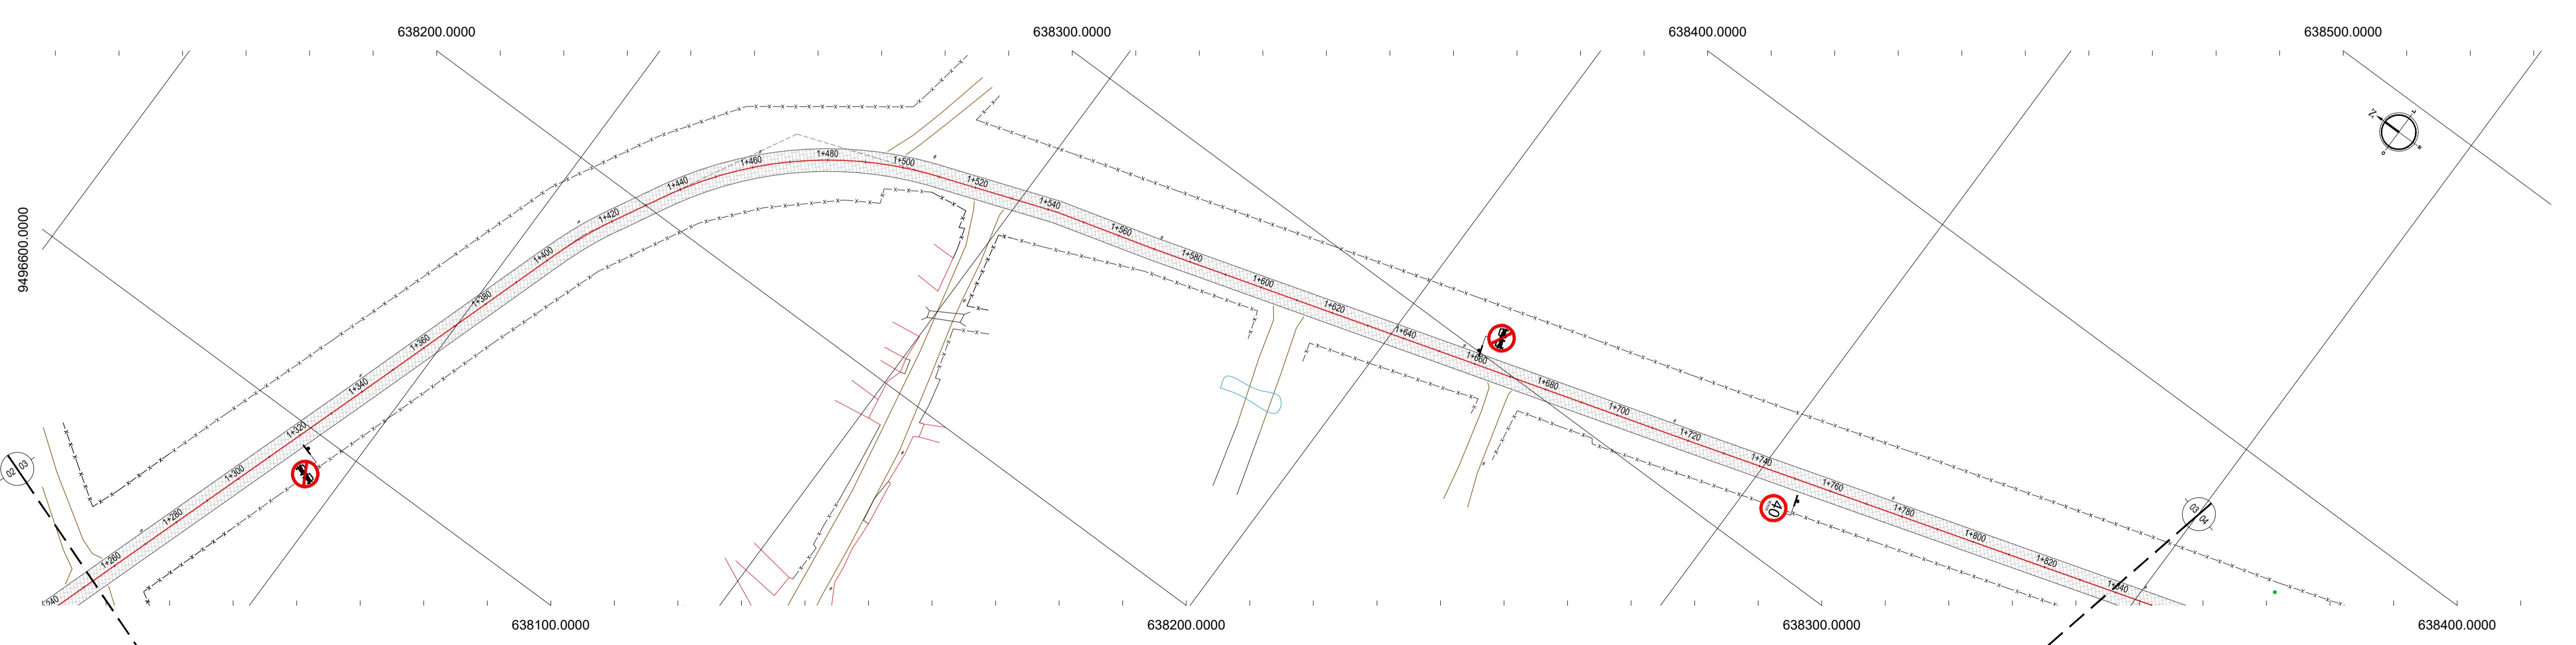

03 PLANTA BAIXA 03
ESCALA: 1/1000

- LEGENDA - EM PLANTA**
- MEIO-FIO EXISTENTE
 - MEIO-FIO PROJETADO
 - - - CERCA
 - ASFÁLTO
 - ▨ PARALELEPÍPEDO
 - EDIFICAÇÕES
 - R-7
 - R-19
 - ⚡ A-03a
 - ⚡ A-03b
 - TACHÃO
 - CURVA DE NÍVEL
 - POSTE
 - MURO
 - ▲ SENTIDO DO ESCOAMENTO
 - ⊗ VEGETAÇÃO
 - ⊗ AQUIFERO
 - ▲ A-18
 - ▲ A-02a
 - ▲ A-02b

NOTAS

DATUM VERTICAL - ARBITRADO
 SISTEMA DE COORDENADAS - SIRGAS
 MERIDIANO CENTRAL - 50° W GR
 PROJEÇÃO UNIVERSAL DE MERCATOR (UTM) - ZONA 24M

ASSINATURAS E APROVAÇÃO

PROJETISTA	PROPRIETÁRIO
APROVAÇÃO	
PROPRIETÁRIO	
PREFEITURA MUNICIPAL DE ARACATI TÍTULO: PAVIMENTAÇÃO NO MUNICÍPIO DE ARACATI PROJETO: PAVIMENTAÇÃO ASFÁLTICA NA ESTRADA DO DIQUE CONTEÚDO: PROJETO DE SINALIZAÇÃO IDENTIFICAÇÃO DOS DESENHOS: 01. PLANTA BAIXA 01 02. PLANTA BAIXA 02 03. PLANTA BAIXA 03	
TÍTULO: ARACATI-CE	TÍTULO: MARÇO/2021
DESENHO: INDICADA	FRONTEIRA: 20/22
	CONTROLE: ARCT 2018-45