


01 PLANTA BAIXA 04  
ESCALA: 1/1000

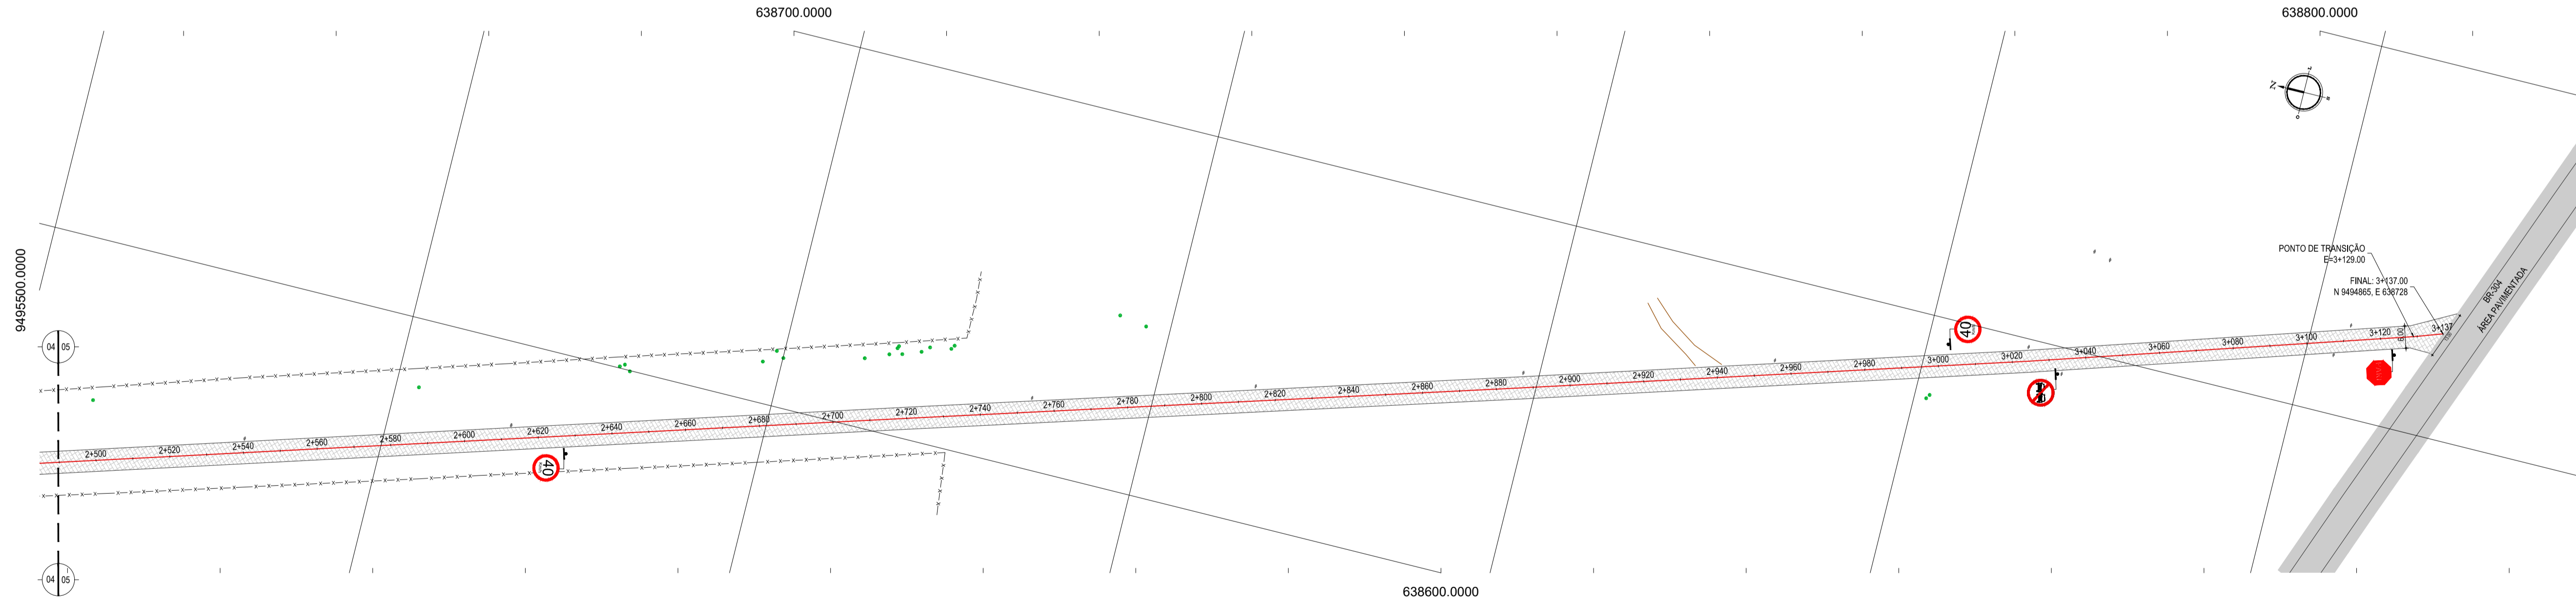

02 PLANTA BAIXA 05  
ESCALA: 1/1000

**LEGENDA - EM PLANTA**

— MEIO-FIO EXISTENTE	— CURVA DE NÍVEL
— MEIO-FIO PROJETADO	● POSTE
- - - CERCA	— MURO
▬ ASFÁLTO	0+100 ALINHAMENTO (ESTACAS)
▨ PARALELEPÍPEDO	▶ SENTIDO DO ESCOAMENTO
□ EDIFICAÇÕES	⊗ VEGETAÇÃO
⊘ R-7	⊘ AQUÍFERO
⊘ R-19	⬆ A-18
⬆ A-03a	⬆ A-02a
⬆ A-03b	⬆ A-02b
▬ TACHÃO	

**NOTAS**  
 DATUM VERTICAL - ARBITRADO  
 SISTEMA DE COORDENADAS - SIRGAS (WGS84)  
 MERIDIANO CENTRAL - 50° W GR  
 PROJEÇÃO UNIVERSAL DE MERCATOR (UTM) - ZONA 24M

**ASSINATURAS E APROVAÇÃO**

PROJETISTA	PROPRIETÁRIO
------------	--------------

APROVAÇÃO

PROPRIETÁRIO

PROPRIETÁRIO:  
**PREFEITURA MUNICIPAL DE ARACATI**  
 OBRA:  
**PAVIMENTAÇÃO NO MUNICÍPIO DE ARACATI**  
 PROJETO:  
**PAVIMENTAÇÃO ASFÁLTICA NA ESTRADA DO DIQUE**  
 CONTEÚDO:  
**PROJETO DE SINALIZAÇÃO**  
 IDENTIFICAÇÃO DOS DESENHOS:  
 01. PLANTA BAIXA 04  
 02. PLANTA BAIXA 05