
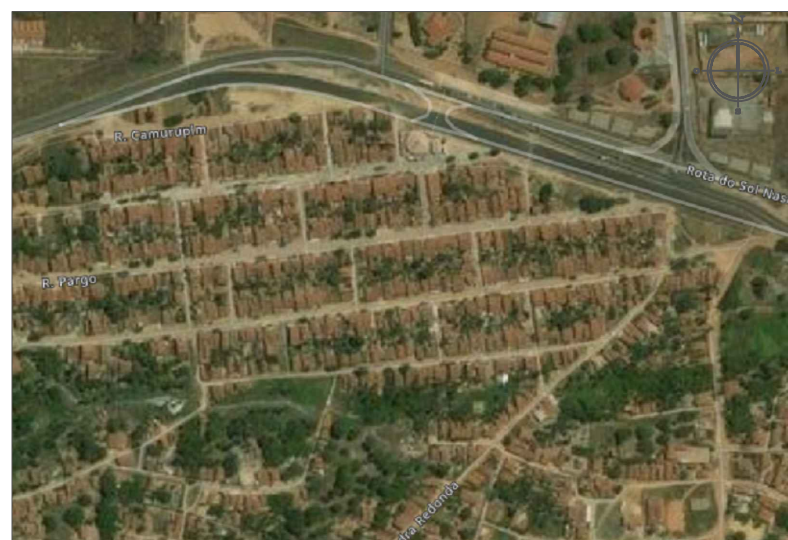


LEGENDA

ESTRADA A SER PAVIMENTADA		
ITEM	RUA/TRAVESSA/LOGRADOURO	EXTENSÃO (m)
01	RUA BONITO	478,00m
02	RUA PARGO	818,00m
03	RUA DA BIQUARA	673,00m
04	RUA DA ESPERANÇA	425,00m
05	ESTRADA DA PEDRA REDONDA	715,00m
06	RUA VINTE DE NOVEMBRO	735,00m
07	SDO 01	100,00m
08	SDO 02	56,00m
09	SDO 03	59,00m
10	SDO 04	25,00m
11	SDO 05	197,00m
12	SDO 06	60,00m
13	SDO 07	60,00m
14	SDO 08	60,00m
15	SDO 09	60,00m
16	SDO 10	60,00m
17	SDO 11	60,00m
18	SDO 12	60,00m

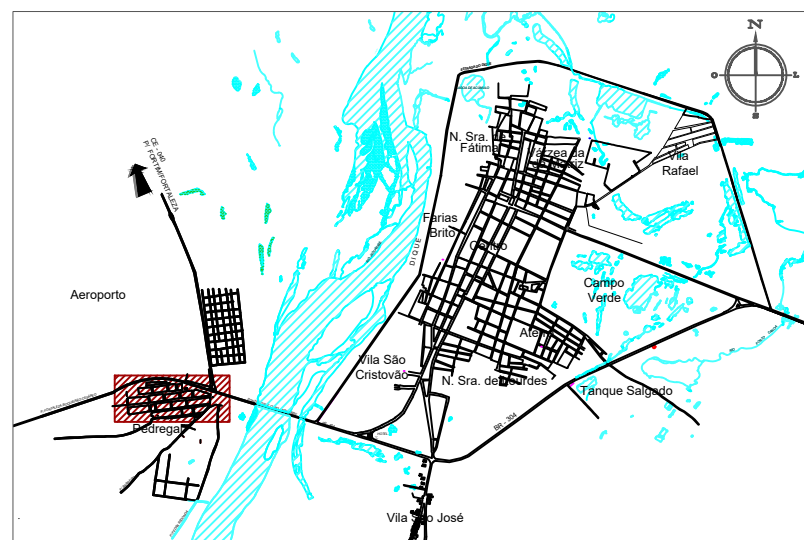

01 PLANTA DE LOCALIZAÇÃO
ESCALA: 1/35.000

02 PLANTA DE SITUAÇÃO
SEM ESCALA


03 IMAGEM SATÉLITE
SEM ESCALA

<p>PREFEITURA DO ARACATI AS PESSOAS EM PRIMEIRO LUGAR</p>	PROJETO: PAVIMENTAÇÃO ASFÁLTICA NO PEDREGAL	ASSUNTO: PLANTA DE LOCALIZAÇÃO	PRANCHA: 1/19
	ENGENHEIRO: JOSÉ GLEISE ALVES FERNANDES	PLANTA DE SITUAÇÃO	
	SECRETARIA: SEINFRA	IMAGEM SATÉLITE	
	LOCAL: PEDREGAL - ARACATI/CE		
	CREA: 56628	ESCALA: INDICADA	
	DATA: MAR 2021	DESENHO: ELIANA	




05 IMAGEM SATÉLITE
SEM ESCALA


01 PLANTA DE BAIXA
ESCALA: 1/42.000

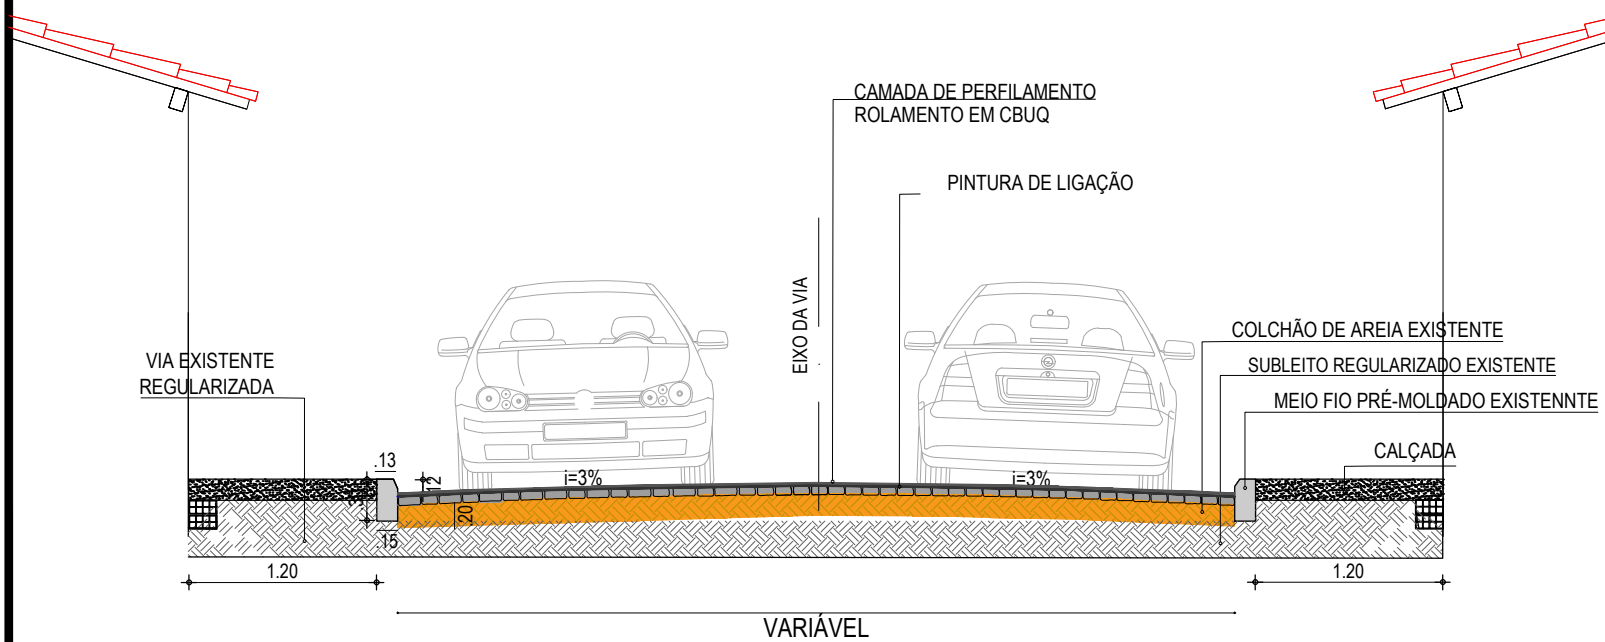

04 SEÇÃO 01 - VARIÁVEL
SEM ESCALA


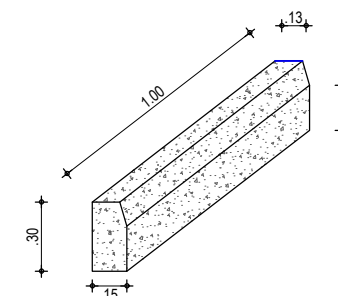


03 DETALHE 02 - MEIO FIO
SEM ESCALA


 PREFEITURA DO ARACATI AS PESSOAS EM PRIMEIRO LUGAR	PROJETO: PAVIMENTAÇÃO ASFALTICA DO PEDREGAL	ASSUNTO: PLANTA BAIXA	PRANCHA:
	ENGENHEIRO: JOSÉ GLEISE ALVES FERNANDES	IMAGEM DE SATÉLITE	02/19
	SECRETARIA: SEINFRA	SEÇÃO 01 VARIÁVEL	
	LOCAL: PEDREGAL - RUA BONITO	DETALHE 01 MEIO FIO	
	CREA: 56628	ESCALA: INDICADA	
	DATA: MAR 2021	DESENHO: ELIANA	



01 PLANTA DE BAIXA
ESCALA: 1/42.000

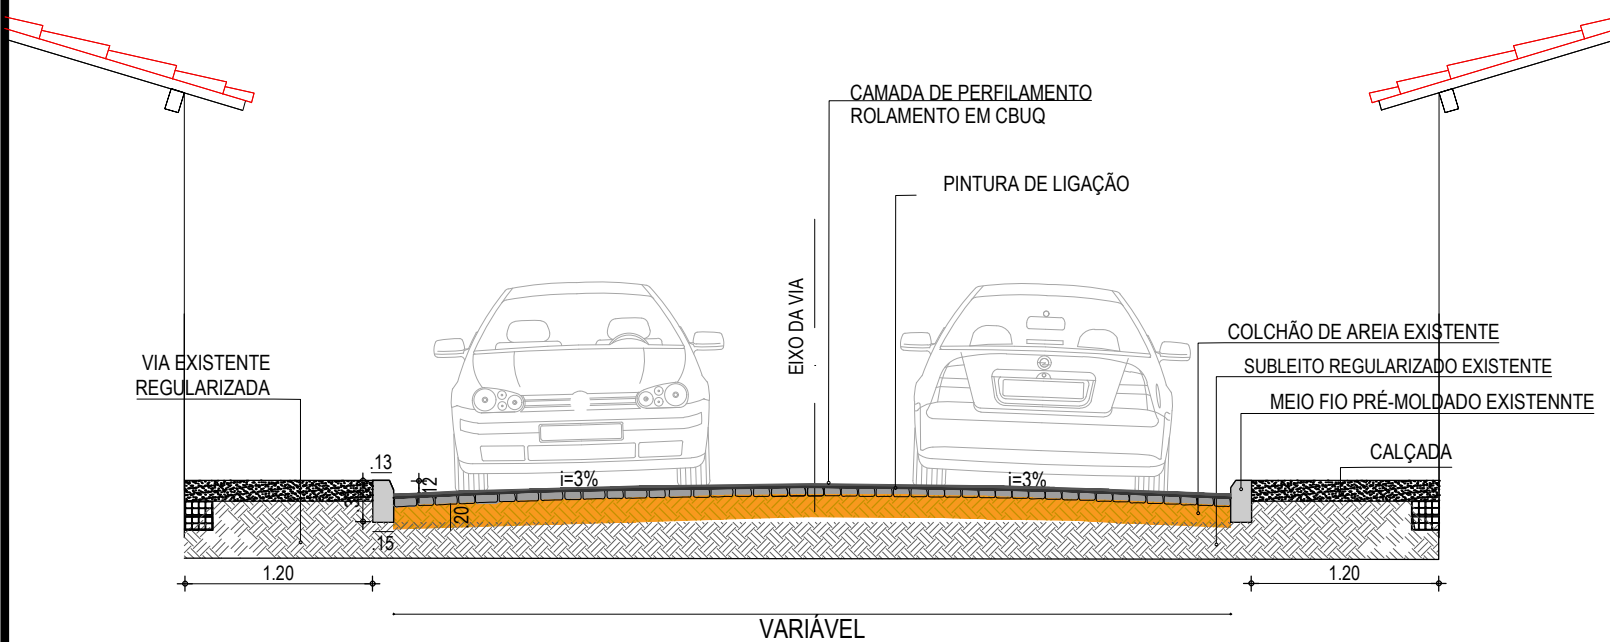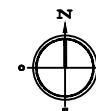


04 SEÇÃO 01 - VARIÁVEL
SEM ESCALA

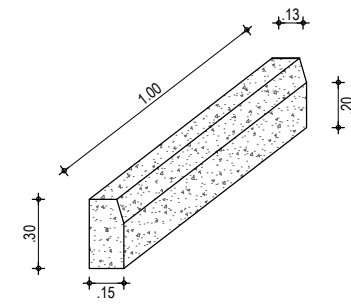

03 DETALHE 02 - MEIO FIO
SEM ESCALA





02 IMAGEM SATÉLITE
SEM ESCALA

 <p>PREFEITURA DO ARACATI AS PESSOAS EM PRIMEIRO LUGAR</p>	PROJETO: PAVIMENTAÇÃO ASFALTICA DO PEDREGAL	ASSUNTO: PLANTA BAIXA SEÇÃO 01 VARIÁVEL	PRANCHA:
	ENGENHEIRO: JOSÉ GLEISE ALVES FERNANDES	IMAGEM DE SATÉLITE	03/19
	SECRETARIA: SEINFRA	DETA LHE 01	
	LOCAL: PEDREGAL - RUA PARGO	DETA LHE 02 MEIO FIO	
	CREA: 56628	ESCALA: INDICADA	
	DATA: MAR 2021	DESENHO: ELIANA	




02 IMAGEM SATÉLITE
SEM ESCALA


01 PLANTA DE BAIXA
ESCALA: 1/42.000

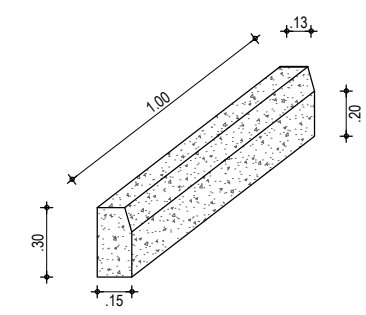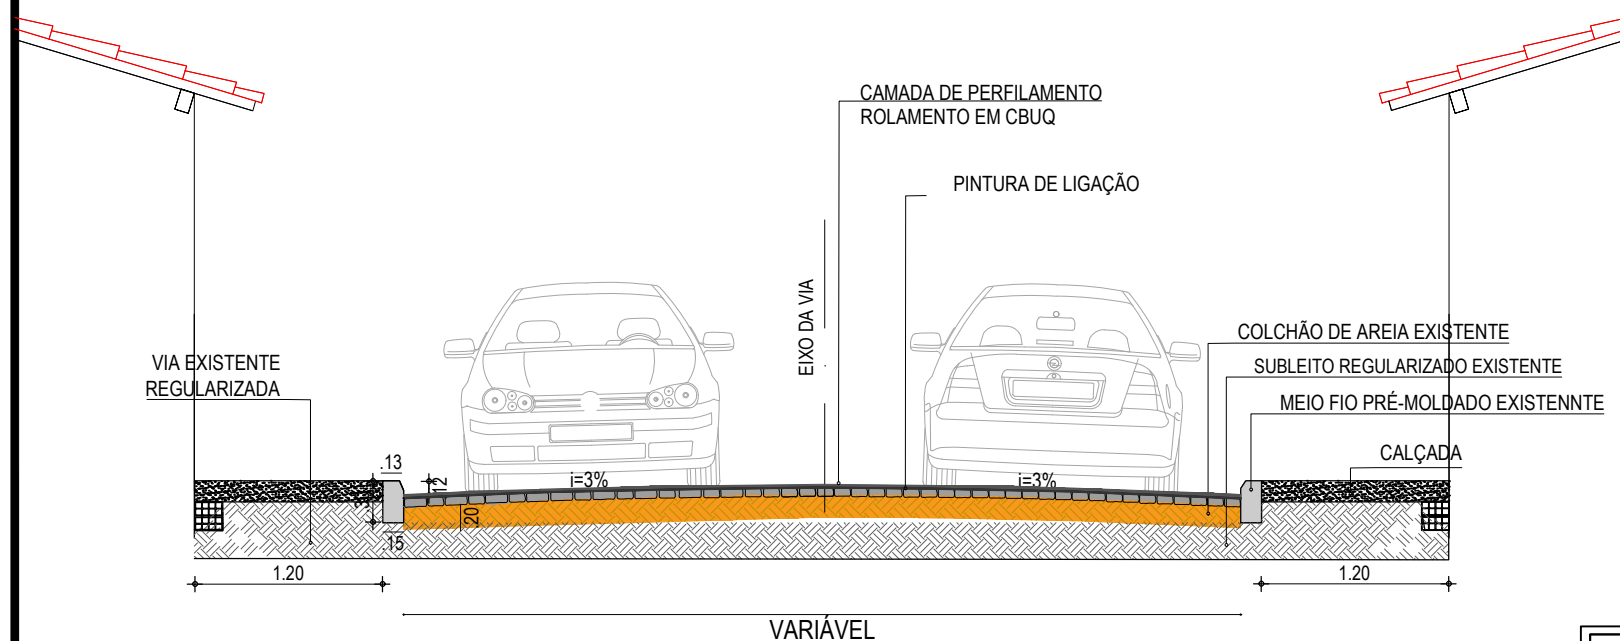

04 DETALHE 01 - MEIO FIO
SEM ESCALA

03 SEÇÃO 01 - VARIÁVEL
SEM ESCALA



 <p>PREFEITURA DO ARACATI AS PESSOAS EM PRIMEIRO LUGAR</p>	PROJETO: PAVIMENTAÇÃO ASFALTICA DO PEDREGAL	ASSUNTO: PLANTA BAIXA	PRANCHA:
	ENGENHEIRO: JOSÉ GLEISE ALVES FERNANDES	IMAGEM DE SATÉLITE	04/19
	SECRETARIA: SEINFRA	SEÇÃO 01 VARIÁVEL	DESENHO: ELIANA
	LOCAL: PEDREGAL - RUA BIQUEIRA	DETALHE 01 MEIO FIO	ESCALA: INDICADA
	CREA: 56628	DATA: MAR 2021	

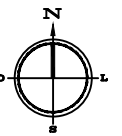


02 IMAGEM SATÉLITE
SEM ESCALA



01 PLANTA DE BAIXA
ESCALA: 1/42.000

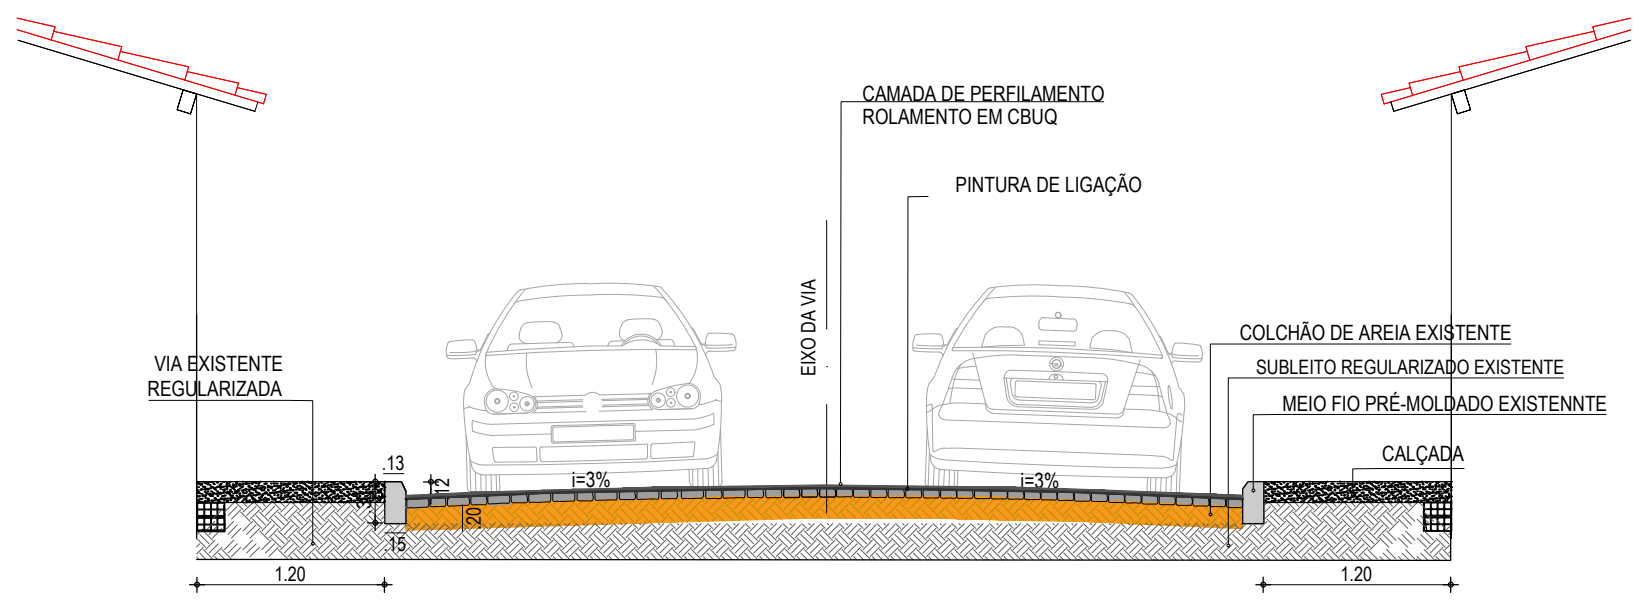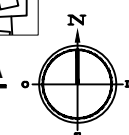


04 SEÇÃO 01 - VARIÁVEL
SEM ESCALA

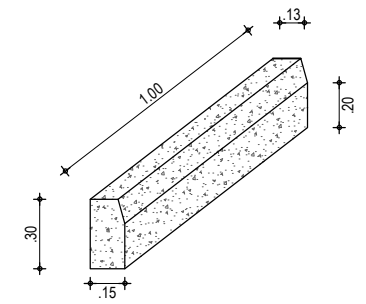

03 DETALHE 02 - MEIO FIO
SEM ESCALA



<p>PREFEITURA DO ARACATI AS PESSOAS EM PRIMEIRO LUGAR</p>	PROJETO: PAVIMENTAÇÃO ASFALTICA DO PEDREGAL	ASSUNTO: PLANTA BAIXA	PRANCHA:
	ENGENHEIRO: JOSÉ GLEISE ALVES FERNANDES	IMAGEM DE SATÉLITE	05/18
	SECRETARIA: SEINFRA	DETA LHE 01 MEIO FIO	
	LOCAL: PEDREGAL - RUA DA ESPERANÇA	CREA: 56628	ESCALA: INDICADA
	DATA: MAR 2021	DESENHO: ELIANA	

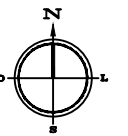

02 IMAGEM SATÉLITE
SEM ESCALA





01 PLANTA DE BAIXA
ESCALA: 1/42.000

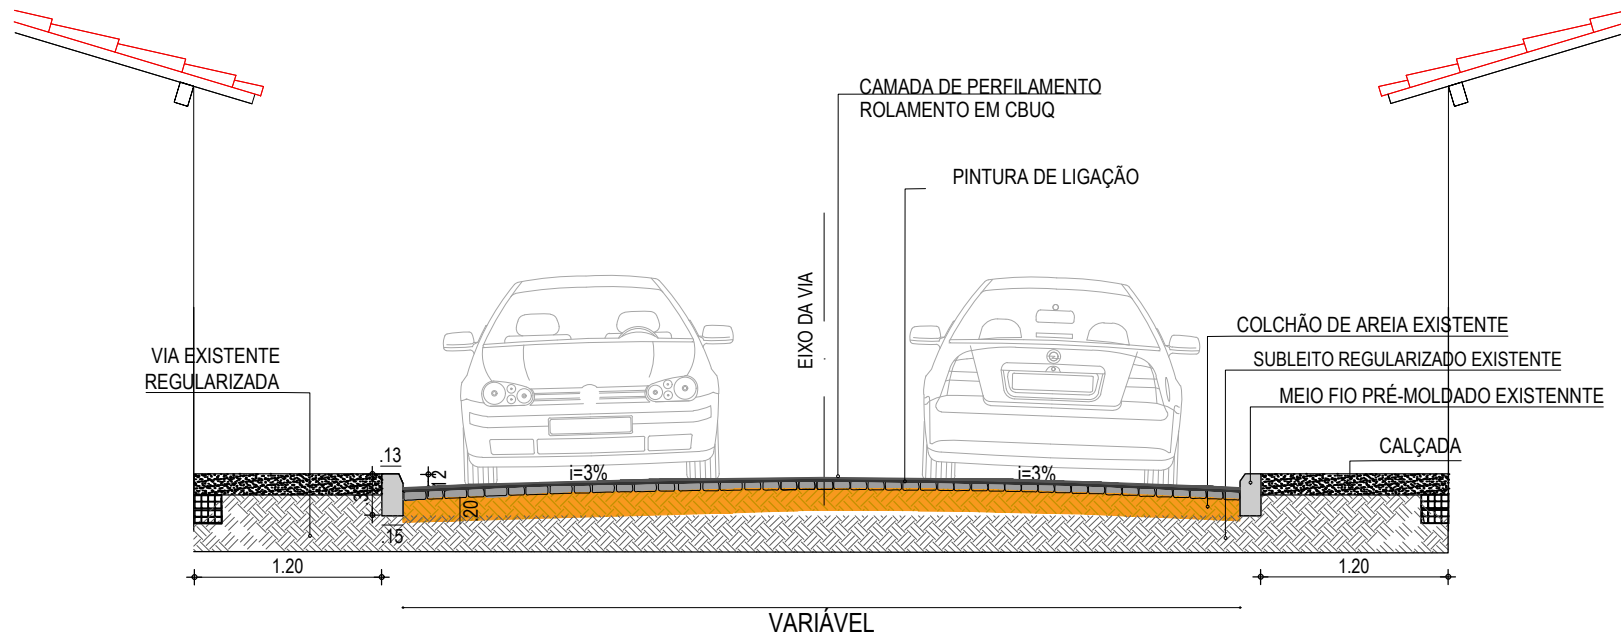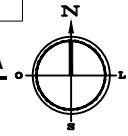

04 SEÇÃO 01 - VARIÁVEL
SEM ESCALA

03 DETALHE 02 - MEIO FIO
SEM ESCALA



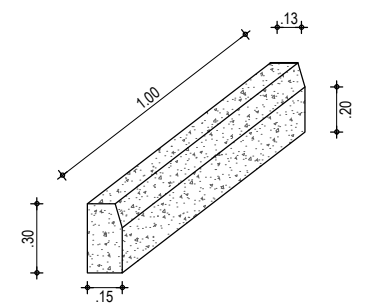


 <p>PREFEITURA DO ARACATI AS PESSOAS EM PRIMEIRO LUGAR</p>	PROJETO: PAVIMENTAÇÃO ASFALTICA DO PEDREGAL	ASSUNTO: PLANTA BAIXA	PRANCHA: 06/19
	ENGENHEIRO: JOSÉ GLEISE ALVES FERNANDES	IMAGEM DE SATÉLITE	
	SECRETARIA: SEINFRA	SEÇÃO 01 VARIÁVEL	
	LOCAL: PEDREGAL - VINTE DE NOVEMBRO	DETALHE 01 MEIO FIO	
	CREA: 56628	ESCALA: INDICADA	
	DATA: MAR 2021	DESENHO: ELIANA	



02 IMAGEM SATÉLITE
SEM ESCALA



01 PLANTA DE BAIXA
ESCALA: 1/42.000

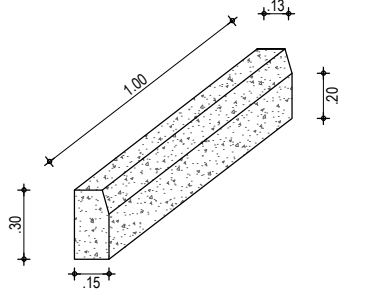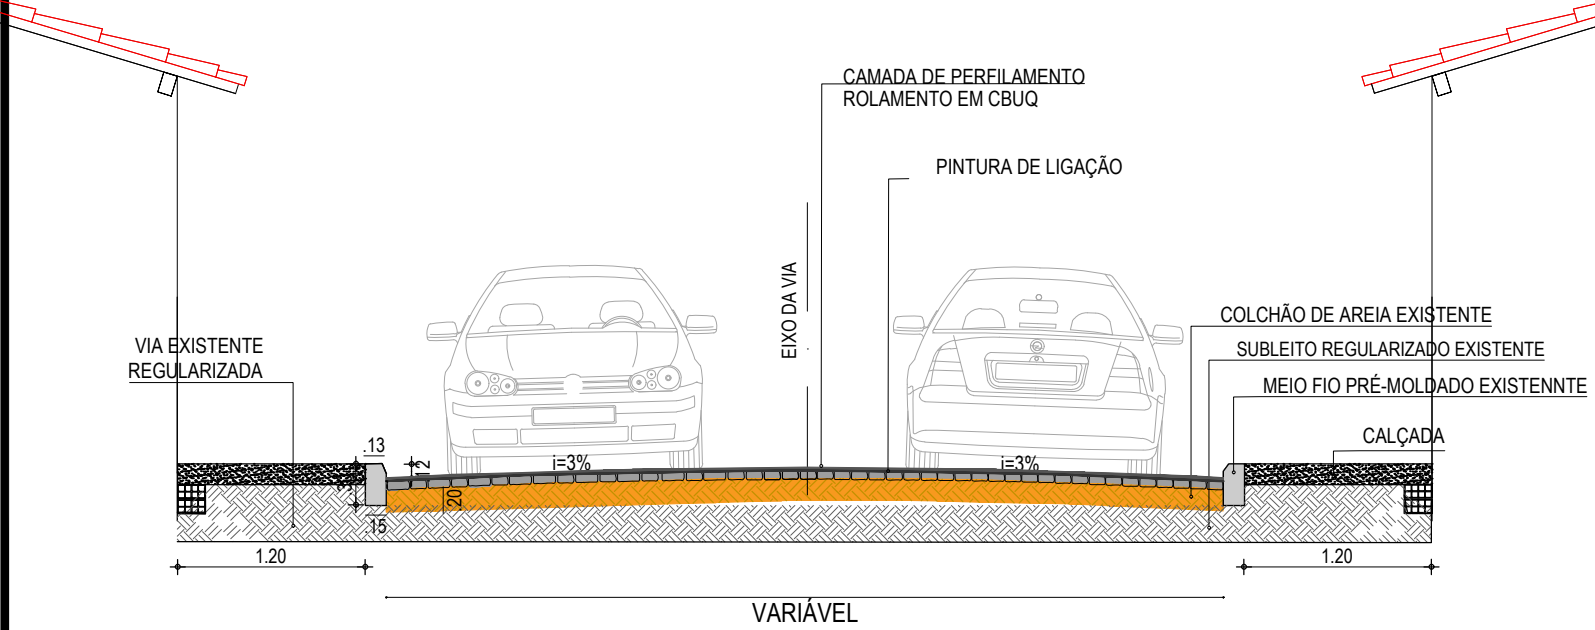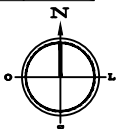

04 DETALHE - MEIO FIO
SEM ESCALA


04 SEÇÃO 01 - VARIÁVEL
SEM ESCALA

<p>PREFEITURA DO ARACATI AS PESSOAS EM PRIMEIRO LUGAR</p>	PROJETO: PAVIMENTAÇÃO ASFALTICA DO PEDREGAL	ASSUNTO: PLANTA BAIXA	PRANCHA: 07/19
	ENGENHEIRO: JOSÉ GLEISE ALVES FERNANDES	IMAGEM DE SATÉLITE	
	SECRETARIA: SEINFRA	DETA LHE 01 VARIÁVEL	
	LOCAL: PEDREGAL - ESTRADA PEDRA REDONDA	DETA LHE 01 MEIO FIO	
	CREA: 56628	ESCALA: INDICADA	
	DATA: MAR 2021	DESENHO: ELIANA	

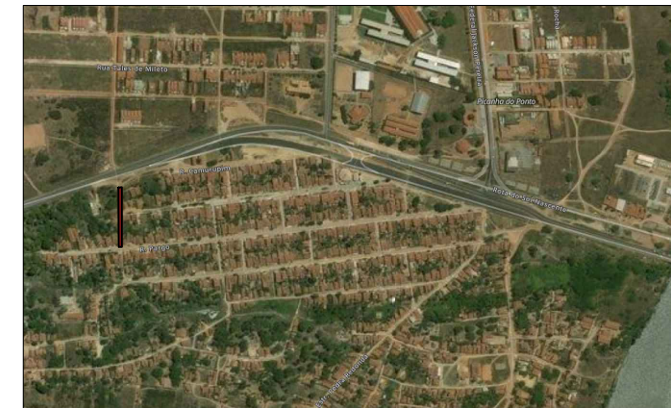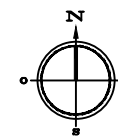


05 IMAGEM SATÉLITE
SEM ESCALA


01 PLANTA DE BAIXA
ESCALA: 1/42.000

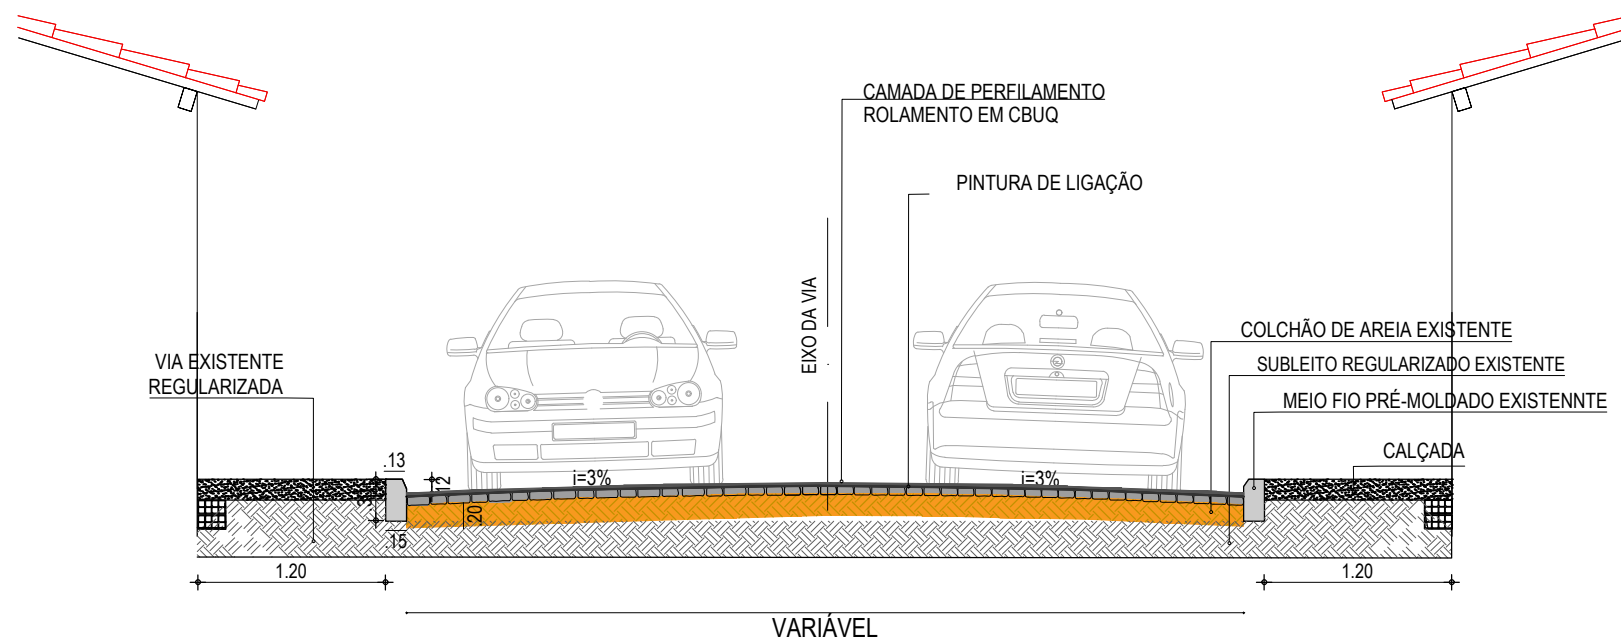

04 SEÇÃO 01 - VARIÁVEL
SEM ESCALA

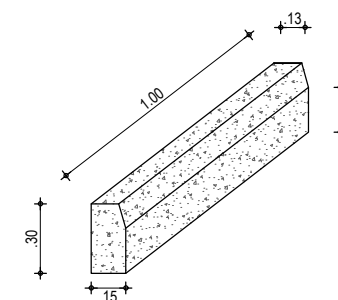


03 DETALHE 02 - MEIO FIO
SEM ESCALA


 <p>PREFEITURA DO ARACATI AS PESSOAS EM PRIMEIRO LUGAR</p>	PROJETO: PAVIMENTAÇÃO ASFALTICA DO PEDREGAL	ASSUNTO: PLANTA BAIXA	PRANCHA:
	ENGENHEIRO: JOSÉ GLEISE ALVES FERNANDES	IMAGEM DE SATÉLITE	08/19
	SECRETARIA: SEINFRA	DETA LHE 01 MEIO FIO	ESCALA: INDICADA
	LOCAL: PEDREGAL - SDO 01	DESENHO: ELIANA	
	CREA: 56628	DATA: MAR 2021	



02 IMAGEM SATÉLITE
SEM ESCALA

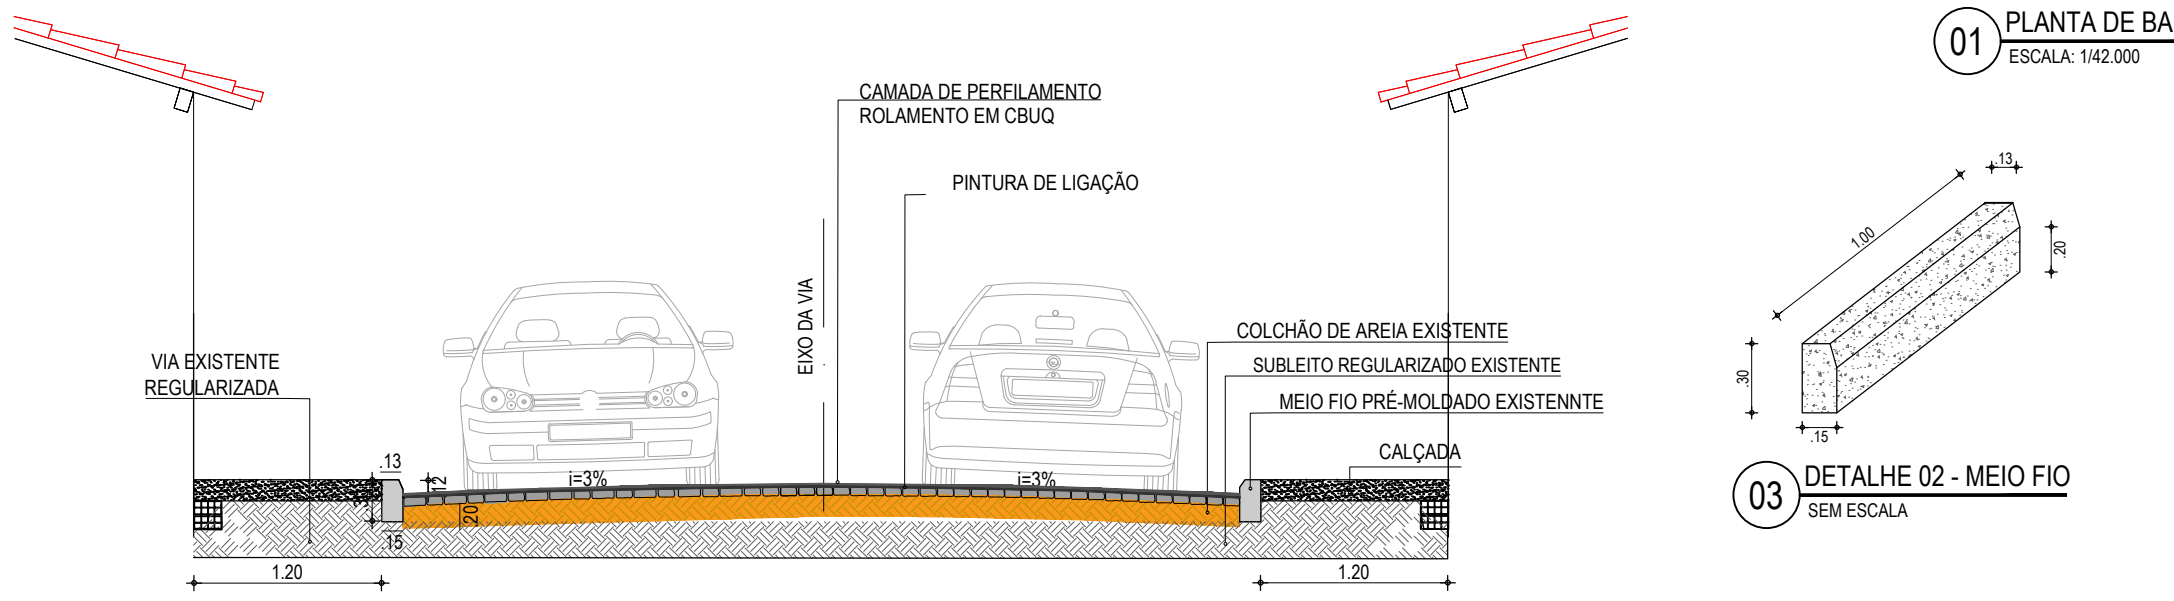


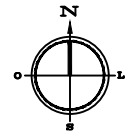
01 PLANTA DE BAIXA
ESCALA: 1/42.000

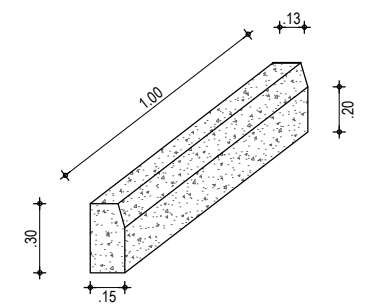

03 DETALHE 02 - MEIO FIO
SEM ESCALA




04 SEÇÃO 01 - VARIÁVEL
SEM ESCALA

 <p>PREFEITURA DO ARACATI AS PESSOAS EM PRIMEIRO LUGAR</p>	PROJETO: PAVIMENTAÇÃO ASFALTICA DO PEDREGAL	ASSUNTO: PLANTA BAIXA	PRANCHA: 09/19
	ENGENHEIRO: JOSÉ GLEISE ALVES FERNANDES	IMAGEM DE SATÉLITE	
	SECRETARIA: SEINFRA	SEÇÃO 01 VARIÁVEL	
	LOCAL: PEDREGAL - SDO 01	DETALHE 01 MEIO FIO	
	CREA: 56628	ESCALA: INDICADA	
	DATA: MAR 2021	DESENHO: ELIANA	




02 IMAGEM SATÉLITE
SEM ESCALA



01 PLANTA DE BAIXA
ESCALA: 1/42.000

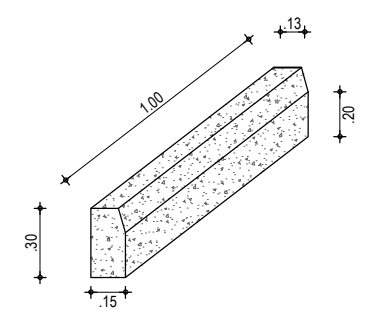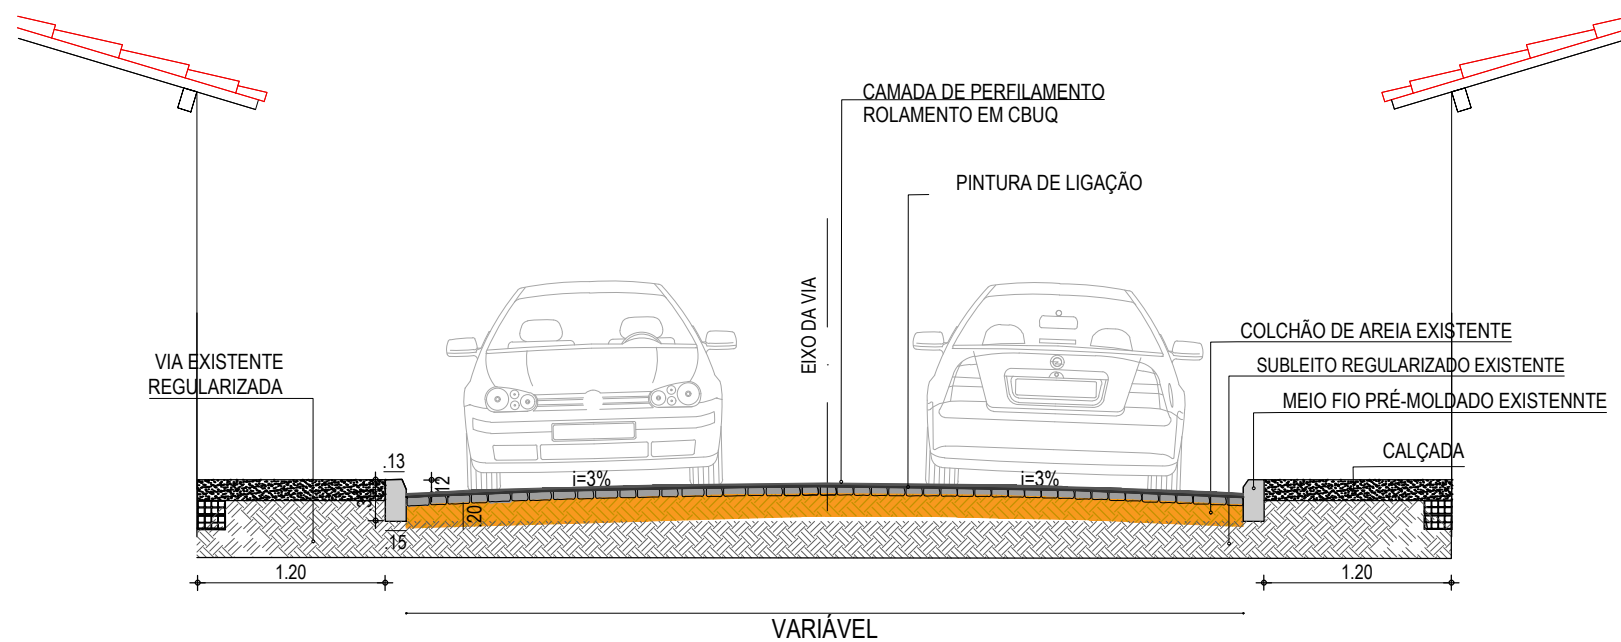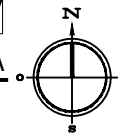

03 DETALHE 02 - MEIO FIO
SEM ESCALA

04 SEÇÃO 01 - VARIÁVEL
SEM ESCALA



 <p>PREFEITURA DO ARACATI AS PESSOAS EM PRIMEIRO LUGAR</p>	PROJETO: PAVIMENTAÇÃO ASFALTICA DO PEDREGAL	ASSUNTO: PLANTA BAIXA SEÇÃO 01 VARIÁVEL	FRANCHA: 10/19
	ENGENHEIRO: JOSÉ GLEISE ALVES FERNANDES	IMAGEM DE SATÉLITE DETALHE 01	
	SECRETARIA: SEINFRA	DETA LHE 02 MEIO FIO	
	LOCAL: PEDREGAL - SDO 03		
	CREA: 56628	ESCALA: INDICADA	
	DATA: MAR 2021	DESENHO: ELIANA	

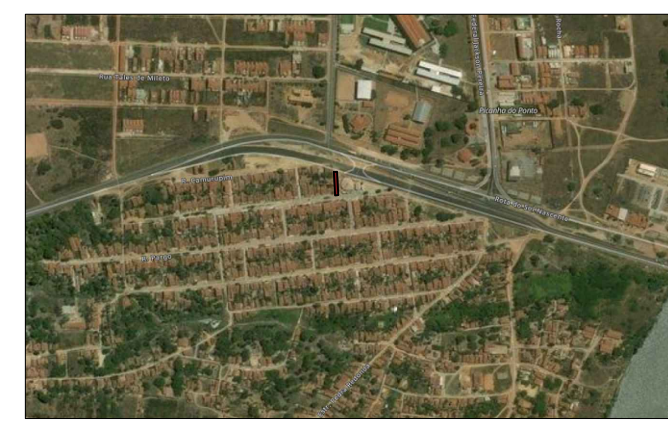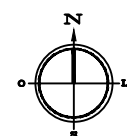


05 IMAGEM SATÉLITE
SEM ESCALA




01 PLANTA DE BAIXA
ESCALA: 1/42.000

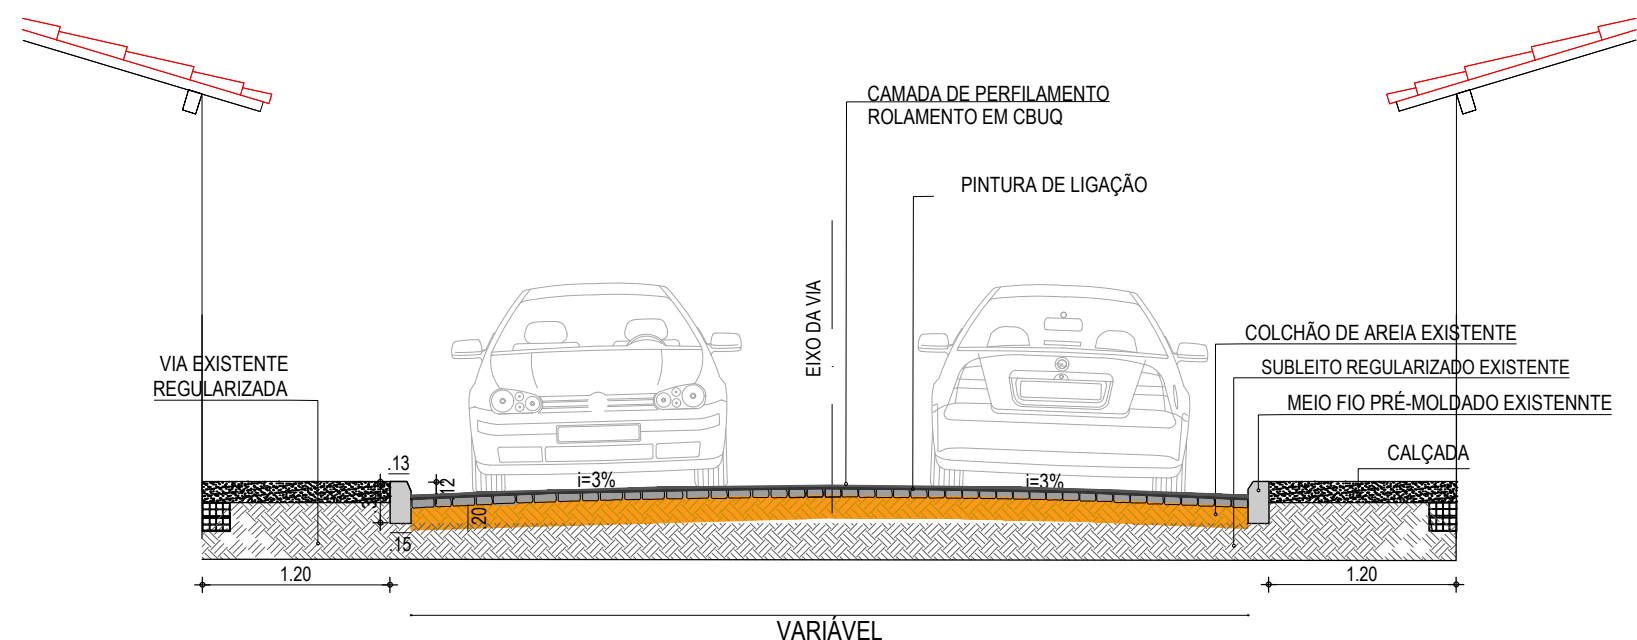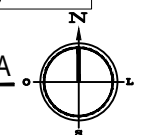

04 SEÇÃO 01 - VARIÁVEL
SEM ESCALA

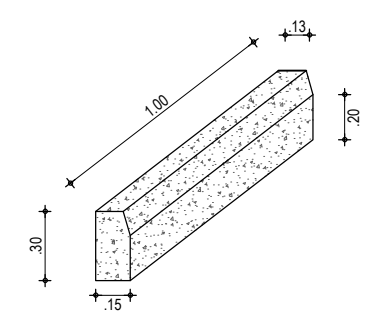



03 DETALHE 02 - MEIO FIO
SEM ESCALA

 <p>PREFEITURA DO ARACATI AS PESSOAS EM PRIMEIRO LUGAR</p>	PROJETO: PAVIMENTAÇÃO ASFALTICA DO PEDREGAL	ASSUNTO: PLANTA BAIXA	PRANCHA: 11/19
	ENGENHEIRO: JOSÉ GLEISE ALVES FERNANDES	IMAGEM DE SATÉLITE	
	SECRETARIA: SEINFRA	SEÇÃO 01 VARIÁVEL	
	LOCAL: PEDREGAL - SDO 04	DETALHE 01 MEIO FIO	
	CREA: 56628	ESCALA: INDICADA	
	DATA: MAR 2021	DESENHO: ELIANA	




02 IMAGEM SATÉLITE
SEM ESCALA


01 PLANTA DE BAIXA
ESCALA: 1/42.000

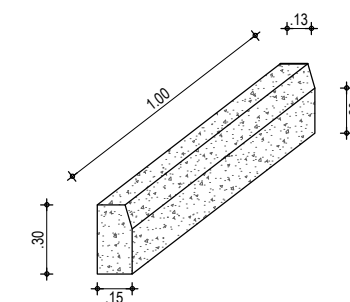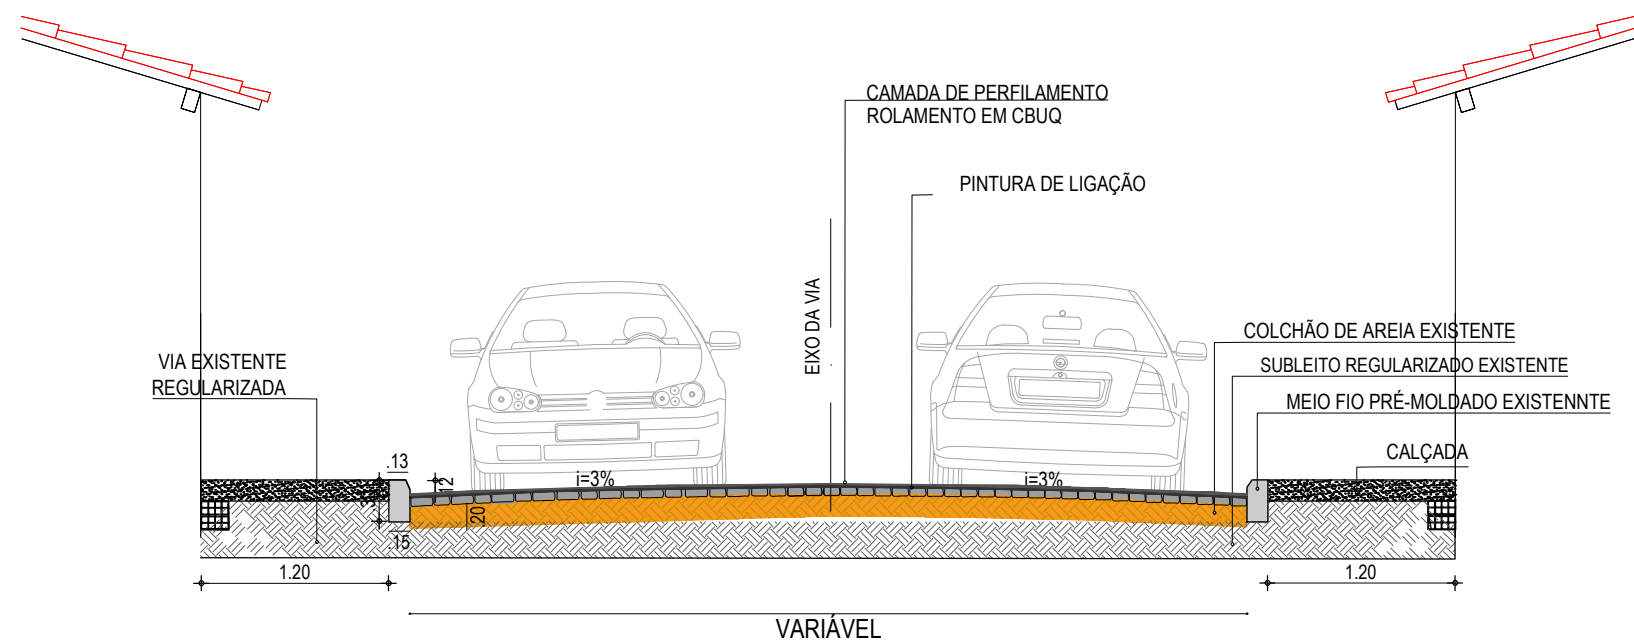

03 DETALHE 02 - MEIO FIO
SEM ESCALA


04 SEÇÃO 01 - VARIÁVEL
SEM ESCALA

 PREFEITURA DO ARACATI AS PESSOAS EM PRIMEIRO LUGAR	PROJETO: PAVIMENTAÇÃO ASFALTICA DO PEDREGAL	ASSUNTO: PLANTA BAIXA	PRANCHA: 12/19
	ENGENHEIRO: JOSÉ GLEISE ALVES FERNANDES	IMAGEM DE SATÉLITE	
	SECRETARIA: SEINFRA	SEÇÃO 01 VARIÁVEL	ESCALA: INDICADA
	LOCAL: PEDREGAL - SDO 05	DESENHO: ELIANA	CREA: 56628

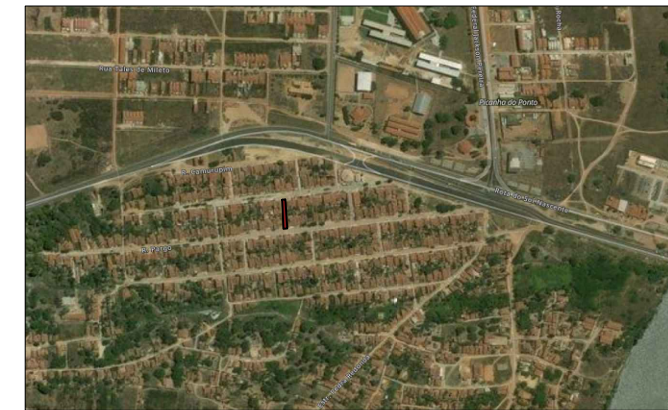


02 IMAGEM SATÉLITE
SEM ESCALA


01 PLANTA DE BAIXA
ESCALA: 1/42.000


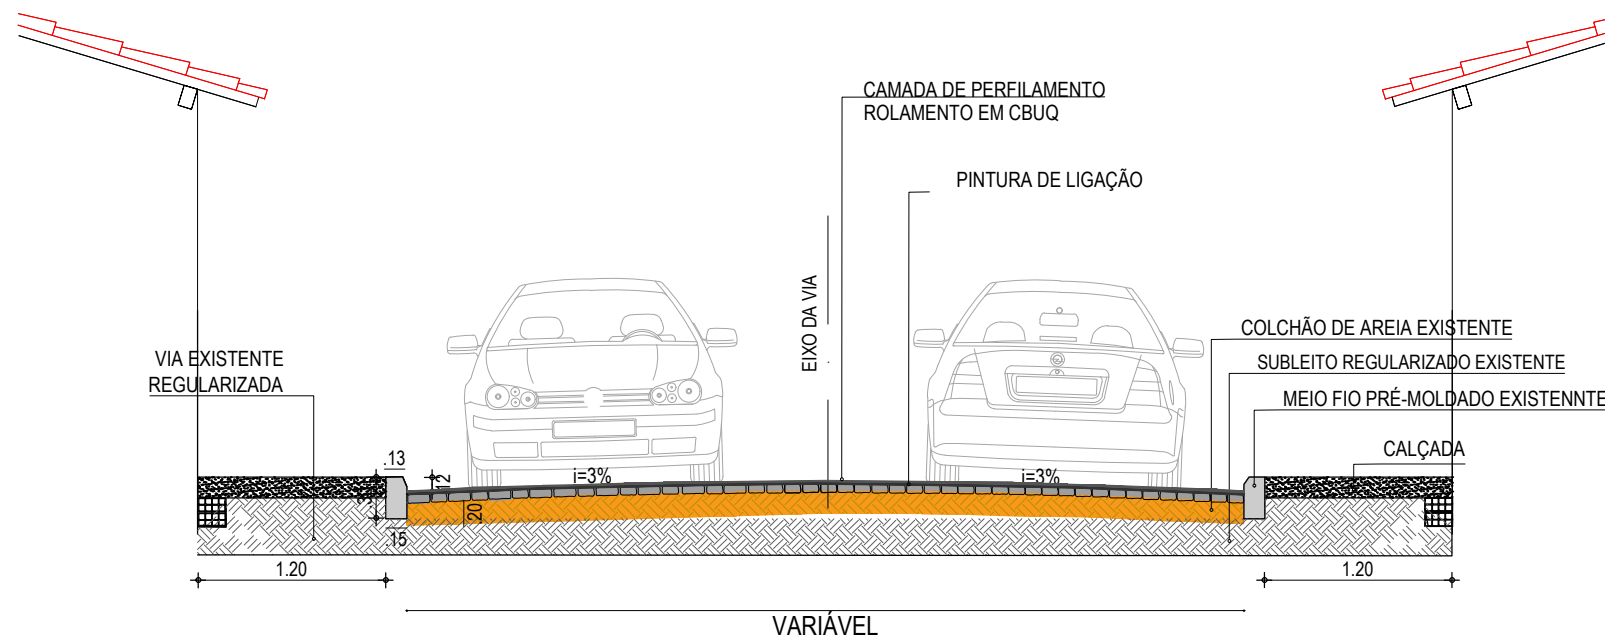


04 SEÇÃO 01 - VARIÁVEL
SEM ESCALA

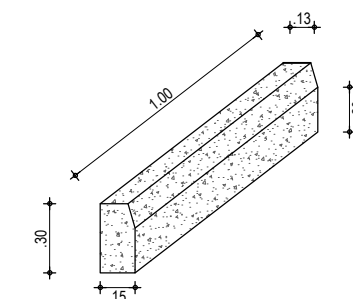



03 DETALHE 02 - MEIO FIO
SEM ESCALA

 <p>PREFEITURA DO ARACATI AS PESSOAS EM PRIMEIRO LUGAR</p>	PROJETO: PAVIMENTAÇÃO ASFALTICA DO PEDREGAL	ASSUNTO: PLANTA BAIXA	PRANCHA: 13/19
	ENGENHEIRO: JOSÉ GLEISE ALVES FERNANDES	IMAGEM DE SATÉLITE	
	SECRETARIA: SEINFRA	SEÇÃO 01 VARIÁVEL	
	LOCAL: PEDREGAL - SDO 06	DETALHE 01 MEIO FIO	
	CREA: 56628	ESCALA: INDICADA	
	DATA: MAR 2021	DESENHO: ELIANA	

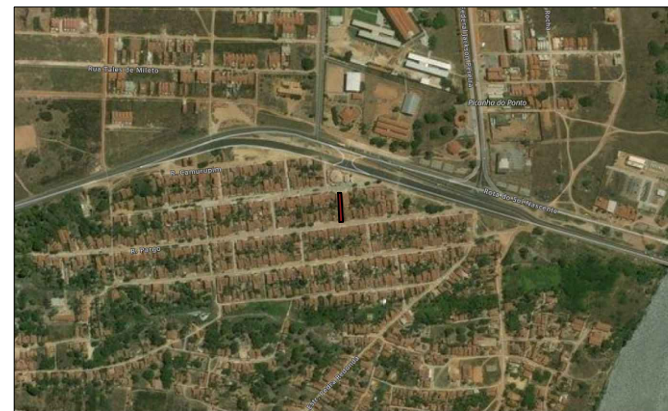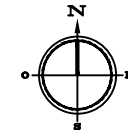


02 IMAGEM SATÉLITE
SEM ESCALA

01 PLANTA DE BAIXA
ESCALA: 1/42.000

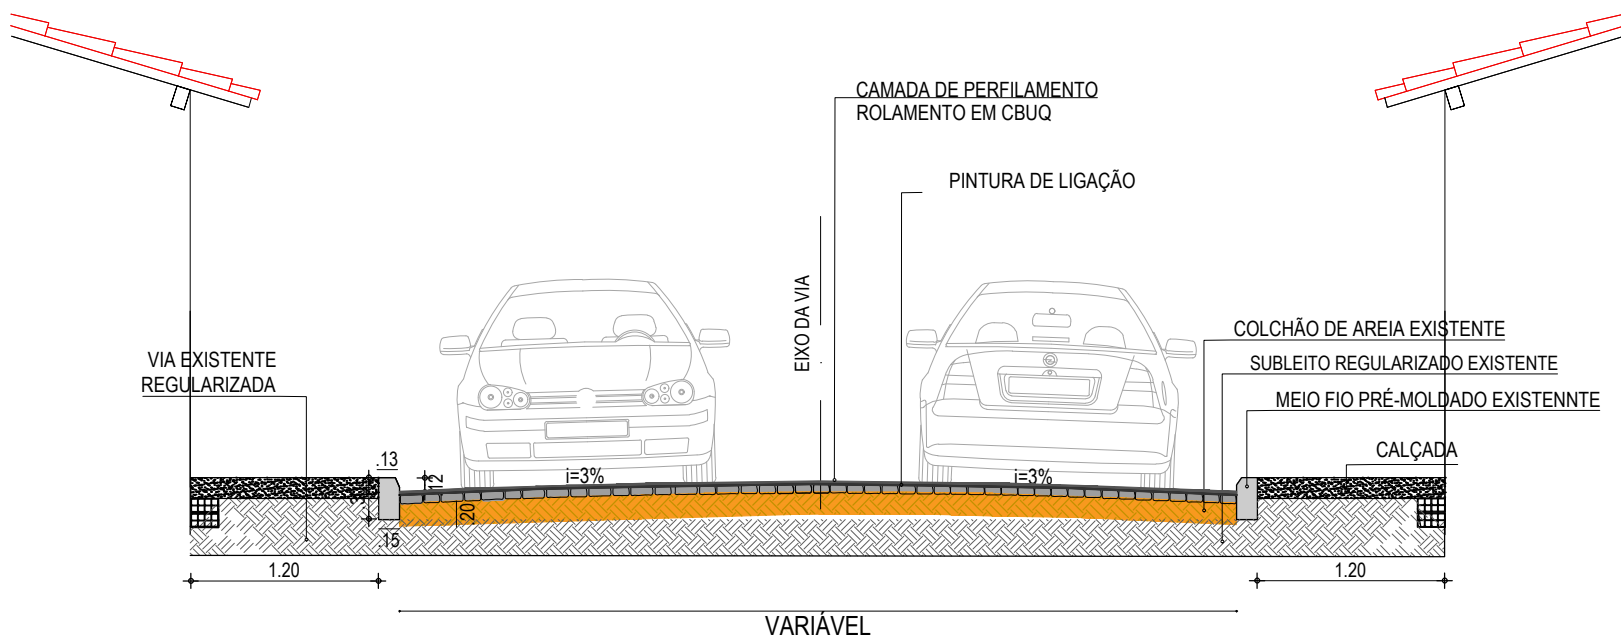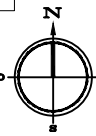


03 DETALHE 02 - MEIO FIO
SEM ESCALA

04 SEÇÃO 01 - VARIÁVEL
SEM ESCALA


 <p>PREFEITURA DO ARACATI AS PESSOAS EM PRIMEIRO LUGAR</p>	PROJETO: PAVIMENTAÇÃO ASFALTICA DO PEDREGAL	ASSUNTO: PLANTA BAIXA	PRANCHA: 14/19
	ENGENHEIRO: JOSÉ GLEISE ALVES FERNANDES	IMAGEM DE SATÉLITE	
	SECRETARIA: SEINFRA	SEÇÃO 01 VARIÁVEL	
	LOCAL: PEDREGAL - SDO 07	DETALHE 01 MEIO FIO	
	CREA: 56628	ESCALA: INDICADA	
	DATA: MAR 2021	DESENHO: ELIANA	




01 PLANTA DE BAIXA
ESCALA: 1/42.000

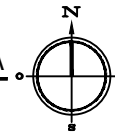


05 IMAGEM SATÉLITE
SEM ESCALA

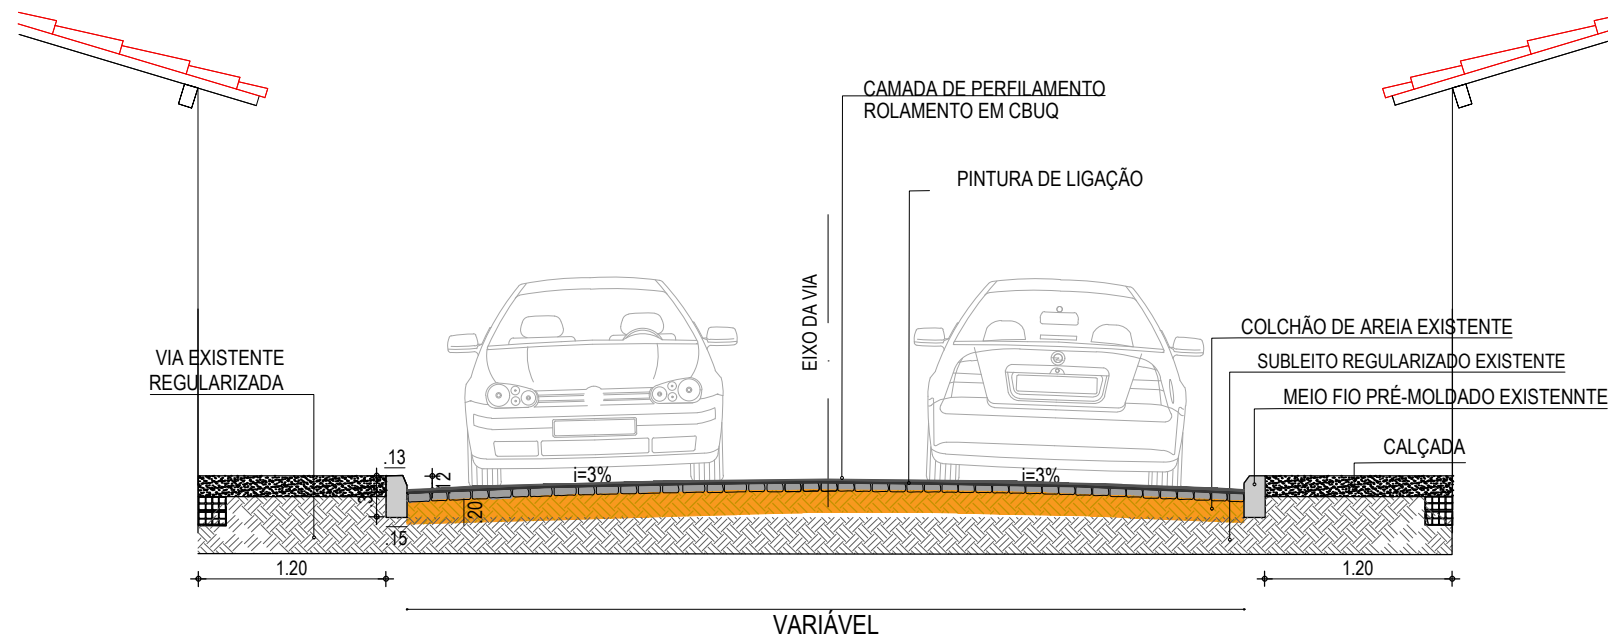


04 SEÇÃO 01 - VARIÁVEL
SEM ESCALA

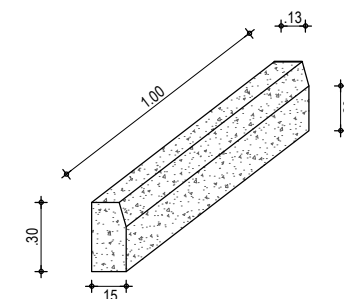

03 DETALHE 02 - MEIO FIO
SEM ESCALA



 <p>PREFEITURA DO ARACATI AS PESSOAS EM PRIMEIRO LUGAR</p>	PROJETO: PAVIMENTAÇÃO ASFALTICA DO PEDREGAL	ASSUNTO: PLANTA BAIXA	PRANCHA: 15/19
	ENGENHEIRO: JOSÉ GLEISE ALVES FERNANDES	IMAGEM DE SATÉLITE	
	SECRETARIA: SEINFRA	SEÇÃO 01 VARIÁVEL	
	LOCAL: PEDREGAL - SDO 08	DETALHE 01 MEIO FIO	
	CREA: 56628	ESCALA: INDICADA	
	DATA: MAR 2021	DESENHO: ELIANA	

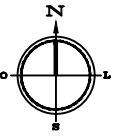


02 IMAGEM SATELITE
SEM ESCALA



01 PLANTA DE BAIXA
ESCALA: 1/42.000

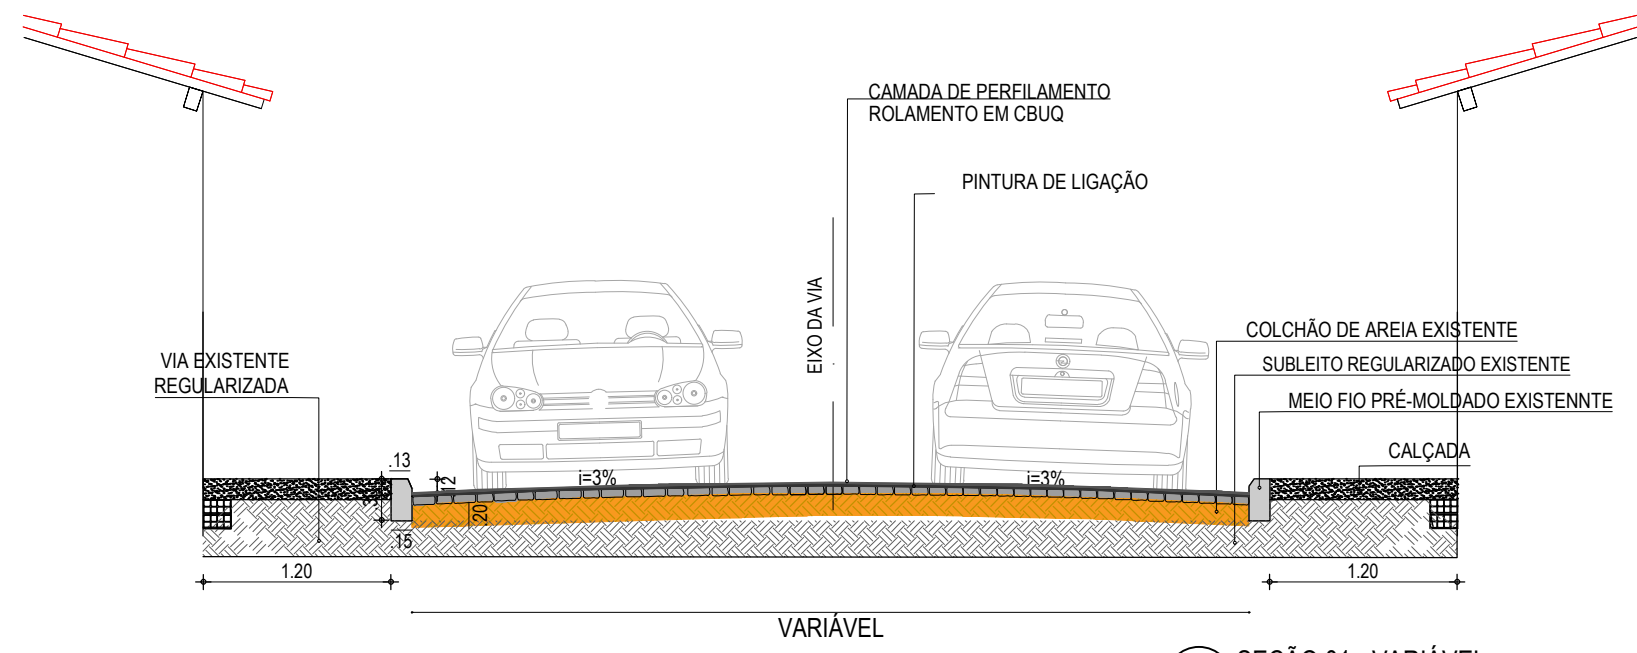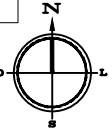

04 SEÇÃO 01 - VARIÁVEL
SEM ESCALA


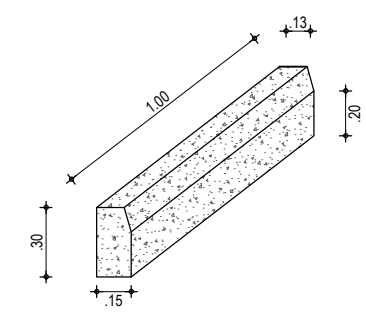


03 DETALHE 02 - MEIO FIO
SEM ESCALA


<p>PREFEITURA DO ARACATI AS PESSOAS EM PRIMEIRO LUGAR</p>	PROJETO: PAVIMENTAÇÃO ASFALTICA DO PEDREGAL	ASSUNTO: PLANTA BAIXA	PRANCHA: 16/19
	ENGENHEIRO: JOSÉ GLEISE ALVES FERNANDES	IMAGEM DE SATELITE	
	SECRETARIA: SEINFRA	SEÇÃO 01 VARIÁVEL	
	LOCAL: PEDREGAL - SDO 09	DETALHE 01 MEIO FIO	
	CREA: 56628	ESCALA: INDICADA	
	DATA: MAR 2021	DESENHO: ELIANA	



05 IMAGEM SATÉLITE
SEM ESCALA

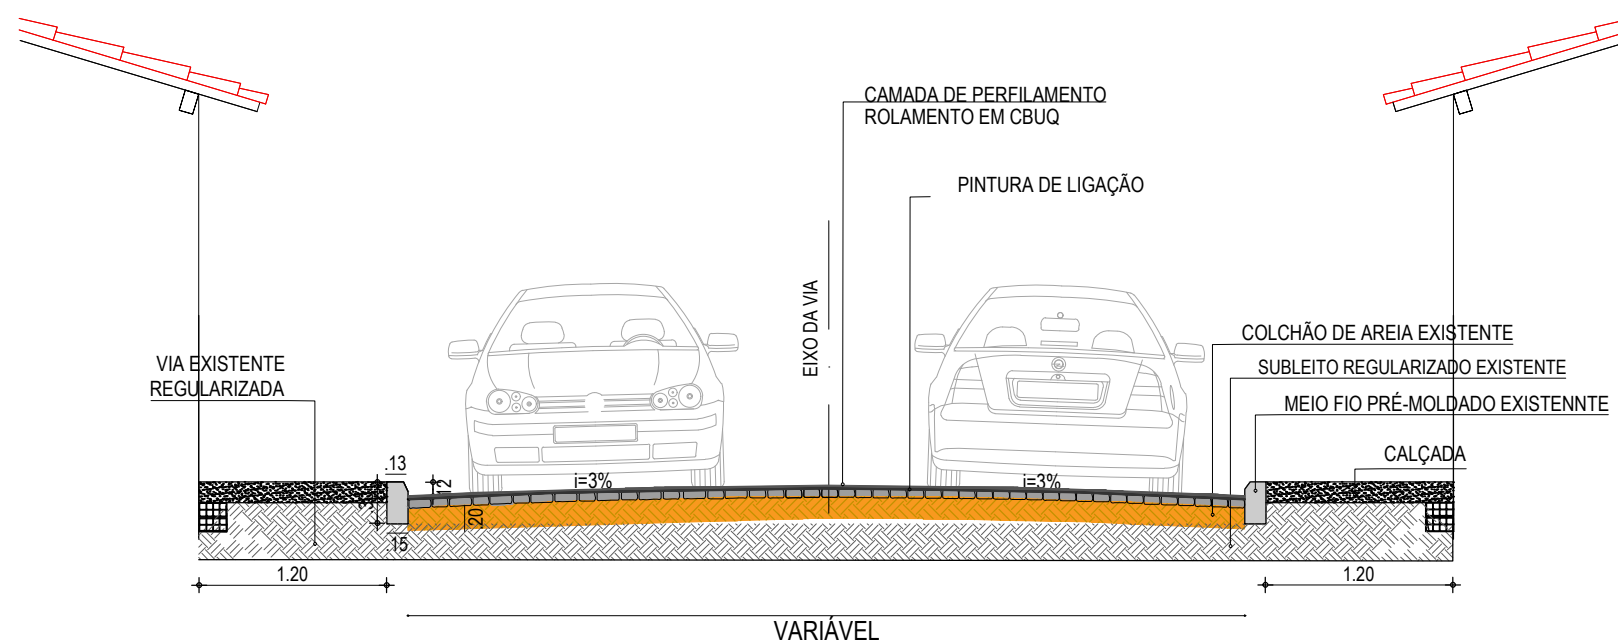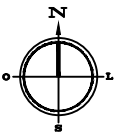



04 SEÇÃO 01 - VARIÁVEL
SEM ESCALA

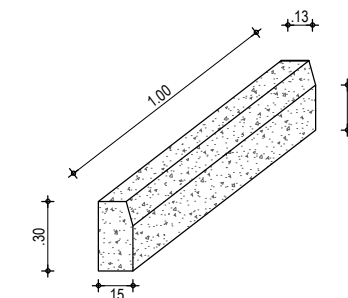

03 DETALHE 02 - MEIO FIO
SEM ESCALA

01 PLANTA DE BAIXA
ESCALA: 1/42.000

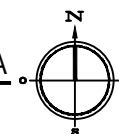


 <p>PREFEITURA DO ARACATI AS PESSOAS EM PRIMEIRO LUGAR</p>	PROJETO: PAVIMENTAÇÃO ASFALTICA DO PEDREGAL	ASSUNTO: PLANTA BAIXA	PRANCHA: 17/19
	ENGENHEIRO: JOSÉ GLEISE ALVES FERNANDES	IMAGEM DE SATÉLITE	
	SECRETARIA: SEINFRA	SEÇÃO 01 VARIÁVEL	
	LOCAL: PEDREGAL - SDO 10	DETALHE 01 MEIO FIO	
	CREA: 56628	ESCALA: INDICADA	
	DATA: MAR 2021	DESENHO: ELIANA	




02 IMAGEM SATELITE
SEM ESCALA


01 PLANTA DE BAIXA
ESCALA: 1/42.000

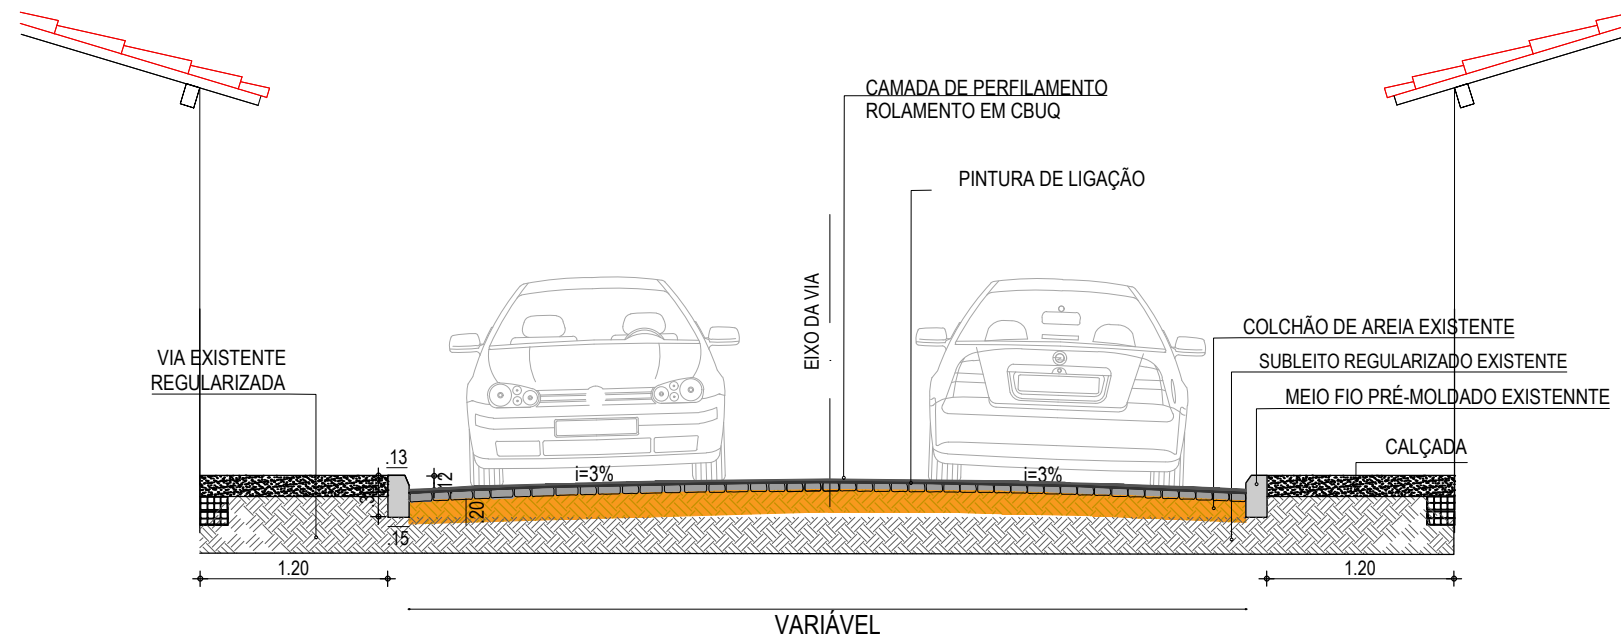

04 SEÇÃO 01 - VARIÁVEL
SEM ESCALA

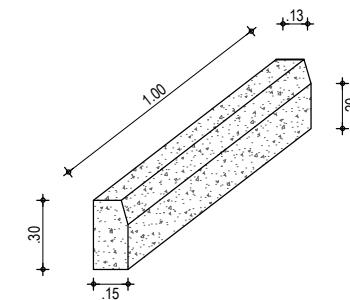


03 DETALHE 02 - MEIO FIO
SEM ESCALA


 <p>PREFEITURA DO ARACATI AS PESSOAS EM PRIMEIRO LUGAR</p>	PROJETO: PAVIMENTAÇÃO ASFALTICA DO PEDREGAL	ASSUNTO: PLANTA BAIXA SEÇÃO 01 VARIÁVEL	PRANCHA: 18/19
	ENGENHEIRO: JOSÉ GLEISE ALVES FERNANDES	IMAGEM DE SATELITE DETALHE 01 DETALHE 02 MEIO FIO	
	SECRETARIA: SEINFRA	CREA: 56628 ESCALA: INDICADA	
	LOCAL: PEDREGAL - SDO 11	DATA: MAR 2021 DESENHO: ELIANA	




01 PLANTA DE BAIXA
ESCALA: 1/42.000

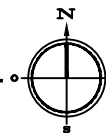


05 IMAGEM SATÉLITE
SEM ESCALA

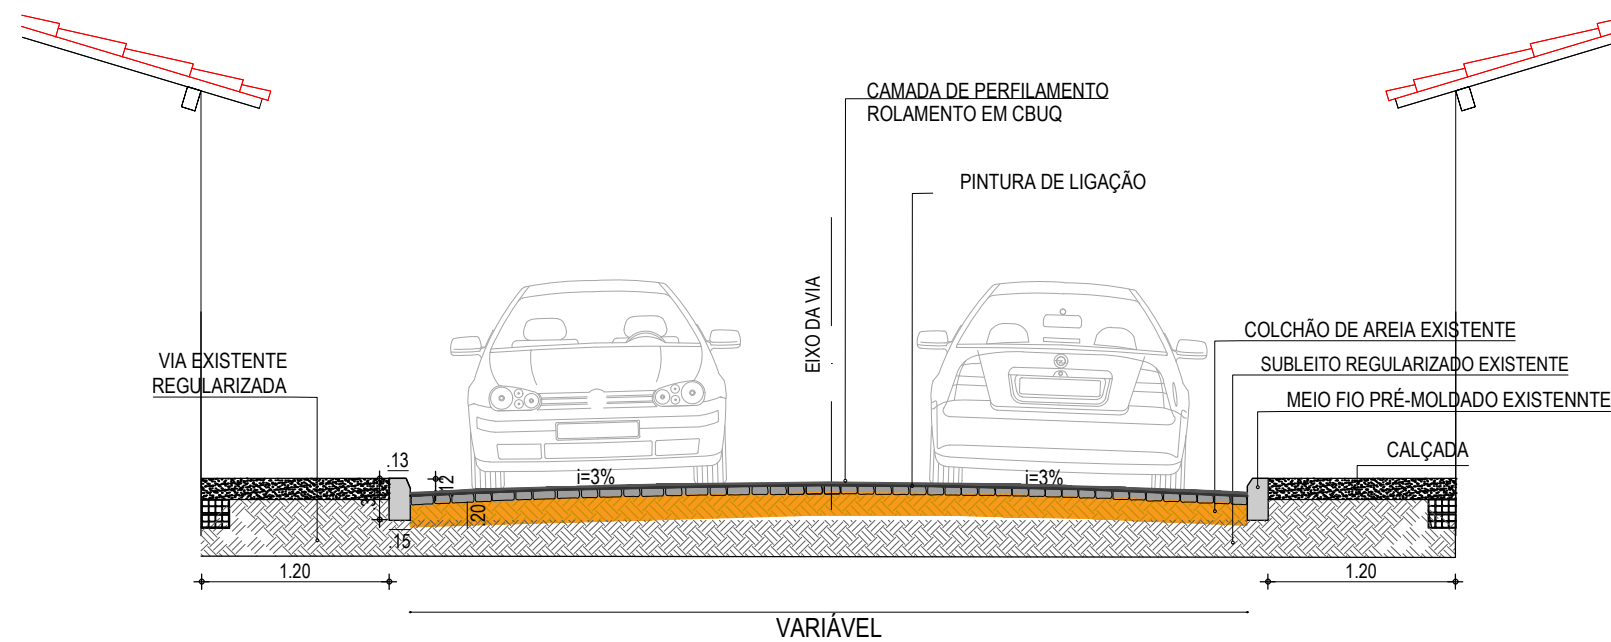

04 SEÇÃO 01 - VARIÁVEL
SEM ESCALA

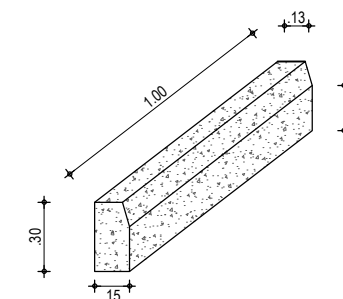

03 DETALHE 02 - MEIO FIO
SEM ESCALA

 <p>PREFEITURA DO ARACATI AS PESSOAS EM PRIMEIRO LUGAR</p>	PROJETO: PAVIMENTAÇÃO ASFALTICA DO PEDREGAL	ASSUNTO: PLANTA BAIXA	PRANCHA:
	ENGENHEIRO: JOSÉ GLEISE ALVES FERNANDES	IMAGEM DE SATÉLITE	19/19
	SECRETARIA: SEINFRA	SEÇÃO 01 VARIÁVEL	DESENHO: ELIANA
	LOCAL: PEDREGAL - SDO 12	DETALHE 02 MEIO FIO	ESCALA: INDICADA
	CREA: 56628	DATA: MAR 2021	