




PLANTA BAIXA
ESCALA 1/25

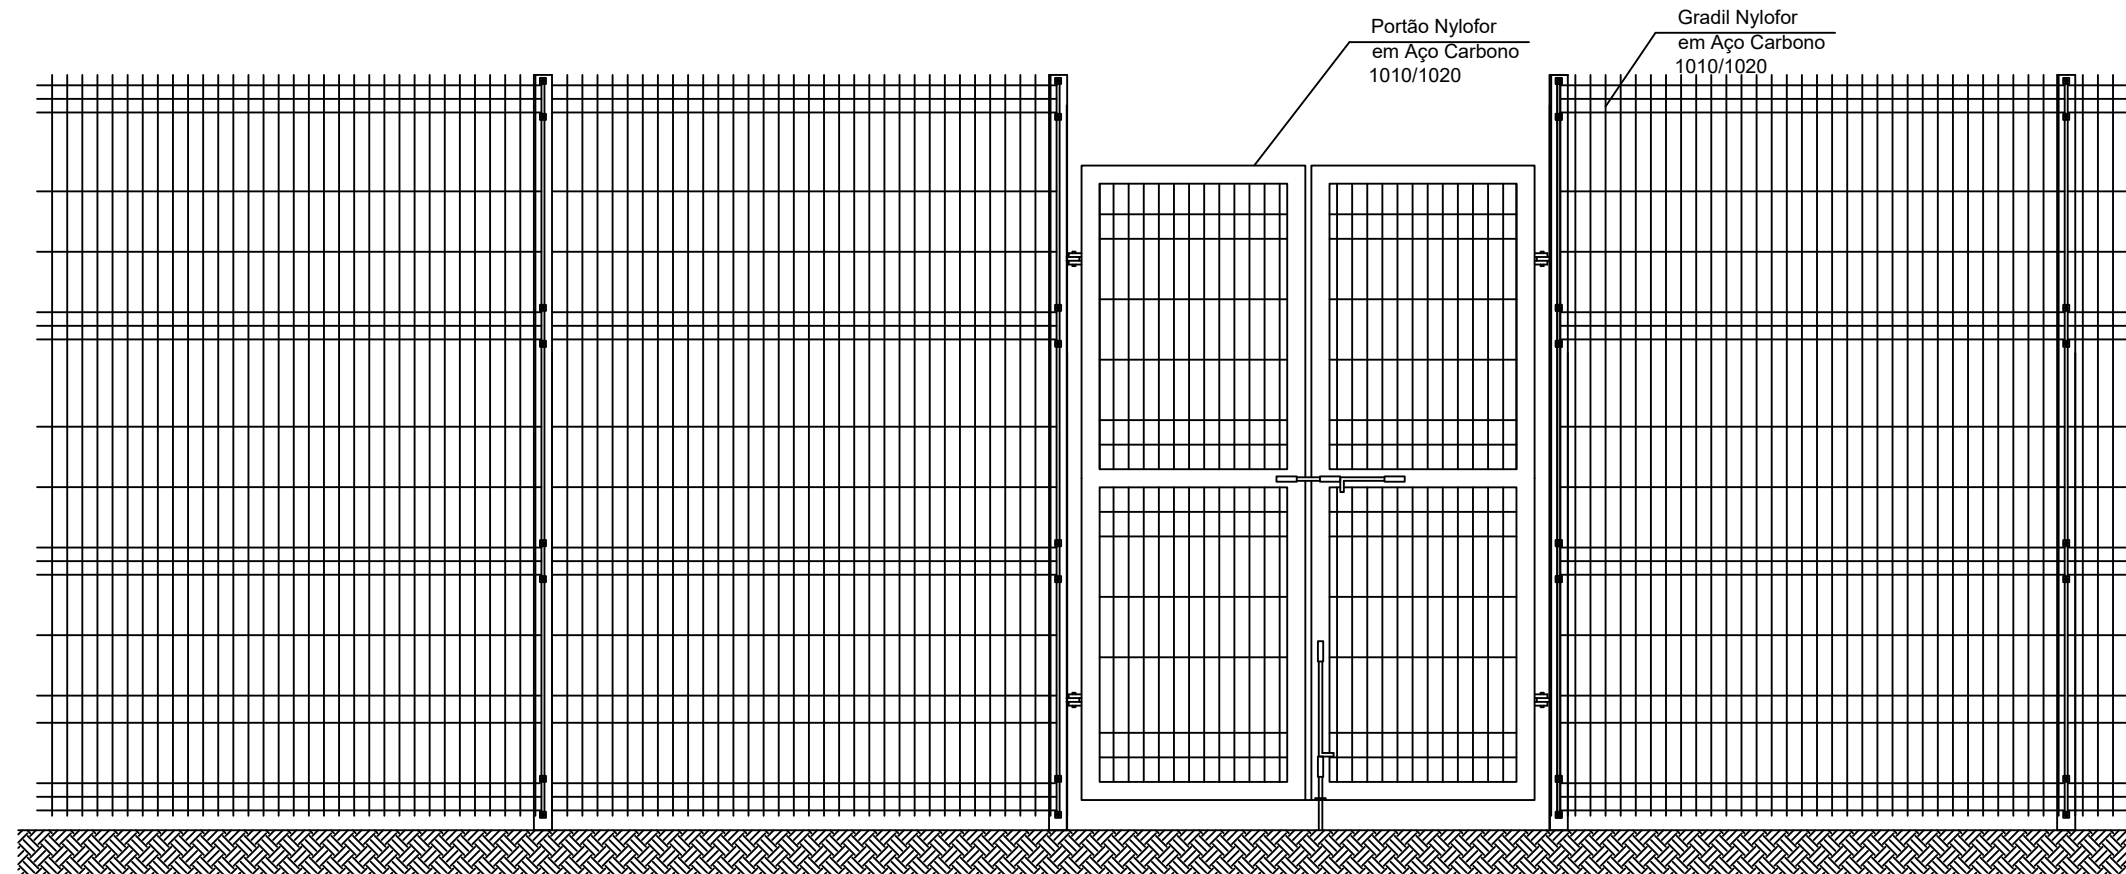

VISTA FRONTAL
ESCALA 1/25

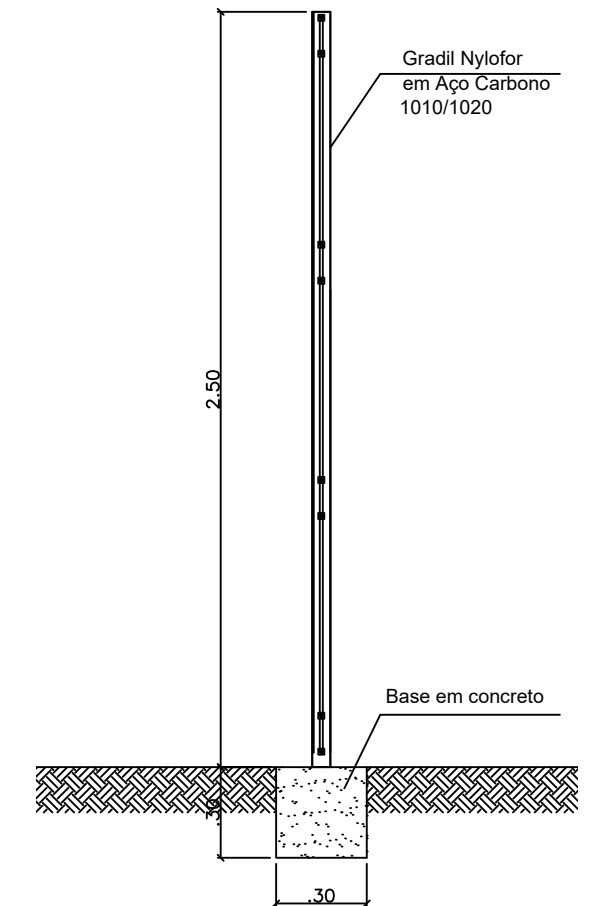

CORTE
ESCALA 1/25

 <p>PREFEITURA DO ARACATI AS FÉRIAS EM PRIMEIRO LUGAR</p>	PROJETO: Projeto de Gradil	ASSUNTO: Planta Baixa	FRANCHA: 1/2
	ARQUITETA: Eliana Maria da Silva Medeiros CAU A116605-0	Corte	
	SECRETARIA: SEINFRA	Fachada	
	LOCAL: Rua Santos Dumont - Aracati/CE	ESCALA: 1/25	
	DESENHO: Eliana Medeiros	DATA: Abril/2020	