



02 PLANTA BAIXA 03  
ESCALA: 1/500

- LEGENDA - EM PLANTA**
- CERCA
  - LIMITE DO ASFALTO
  - - - VIA SEM PAVIMENTO
  - MURO
  - EDIFICAÇÕES
  - ~ CURVA DE NÍVEL
  - POSTE
  - ▶ SENTIDO DO ESCOAMENTO
  - 0+00 ALINHAMENTO (ESTACAS)
  - ⊗ VEGETAÇÃO

- LEGENDA - EM PERFIL**
- TERRENO NATURAL
  - - - TERRENO PROJETADO

**NOTAS**

DATUM VERTICAL - ARBITRADO  
 SISTEMA DE COORDENADAS - SIRGAS (WGS84)  
 MERIDIANO CENTRAL - 39° W GR.  
 PROJEÇÃO UNIVERSAL DE MERCATOR (UTM) - ZONA 24M

**ASSINATURAS E APROVAÇÃO**

PROJETISTA: \_\_\_\_\_ PROPRIETÁRIO: \_\_\_\_\_

LEONARDO SILVEIRA LIMA  
 ENGENHEIRO CIVIL - RNP: 0915581987

**GEO PAC** AV. PADRE ANTÔNIO TOMÁS, N° 240, SALAS 311/312, BARRO ALDEIA, FORTALEZA, CEARÁ, BRASIL. FONE: (85) 3141-1141. E-MAIL: GEO@GEO.PAC.COM.BR


PROPRIETÁRIO: **PREFEITURA MUNICIPAL DE ARACATI**

OBRA: **PAVIMENTAÇÃO ASFÁLTICA NO MUNICÍPIO DE ARACATI**

PROJETO: **PAVIMENTAÇÃO DO TRECHO 01 - VILA SÃO JOSÉ - ENTR. AR-030/AR-101 (ÁREA 1)**

CONTEÚDO: **PROJETO GEOMÉTRICO DE PAVIMENTAÇÃO**

IDENTIFICAÇÃO DOS DESENHOS:  
 01 - PLANTA BAIXA 03  
 02 - PERFIL LONGITUDINAL 02

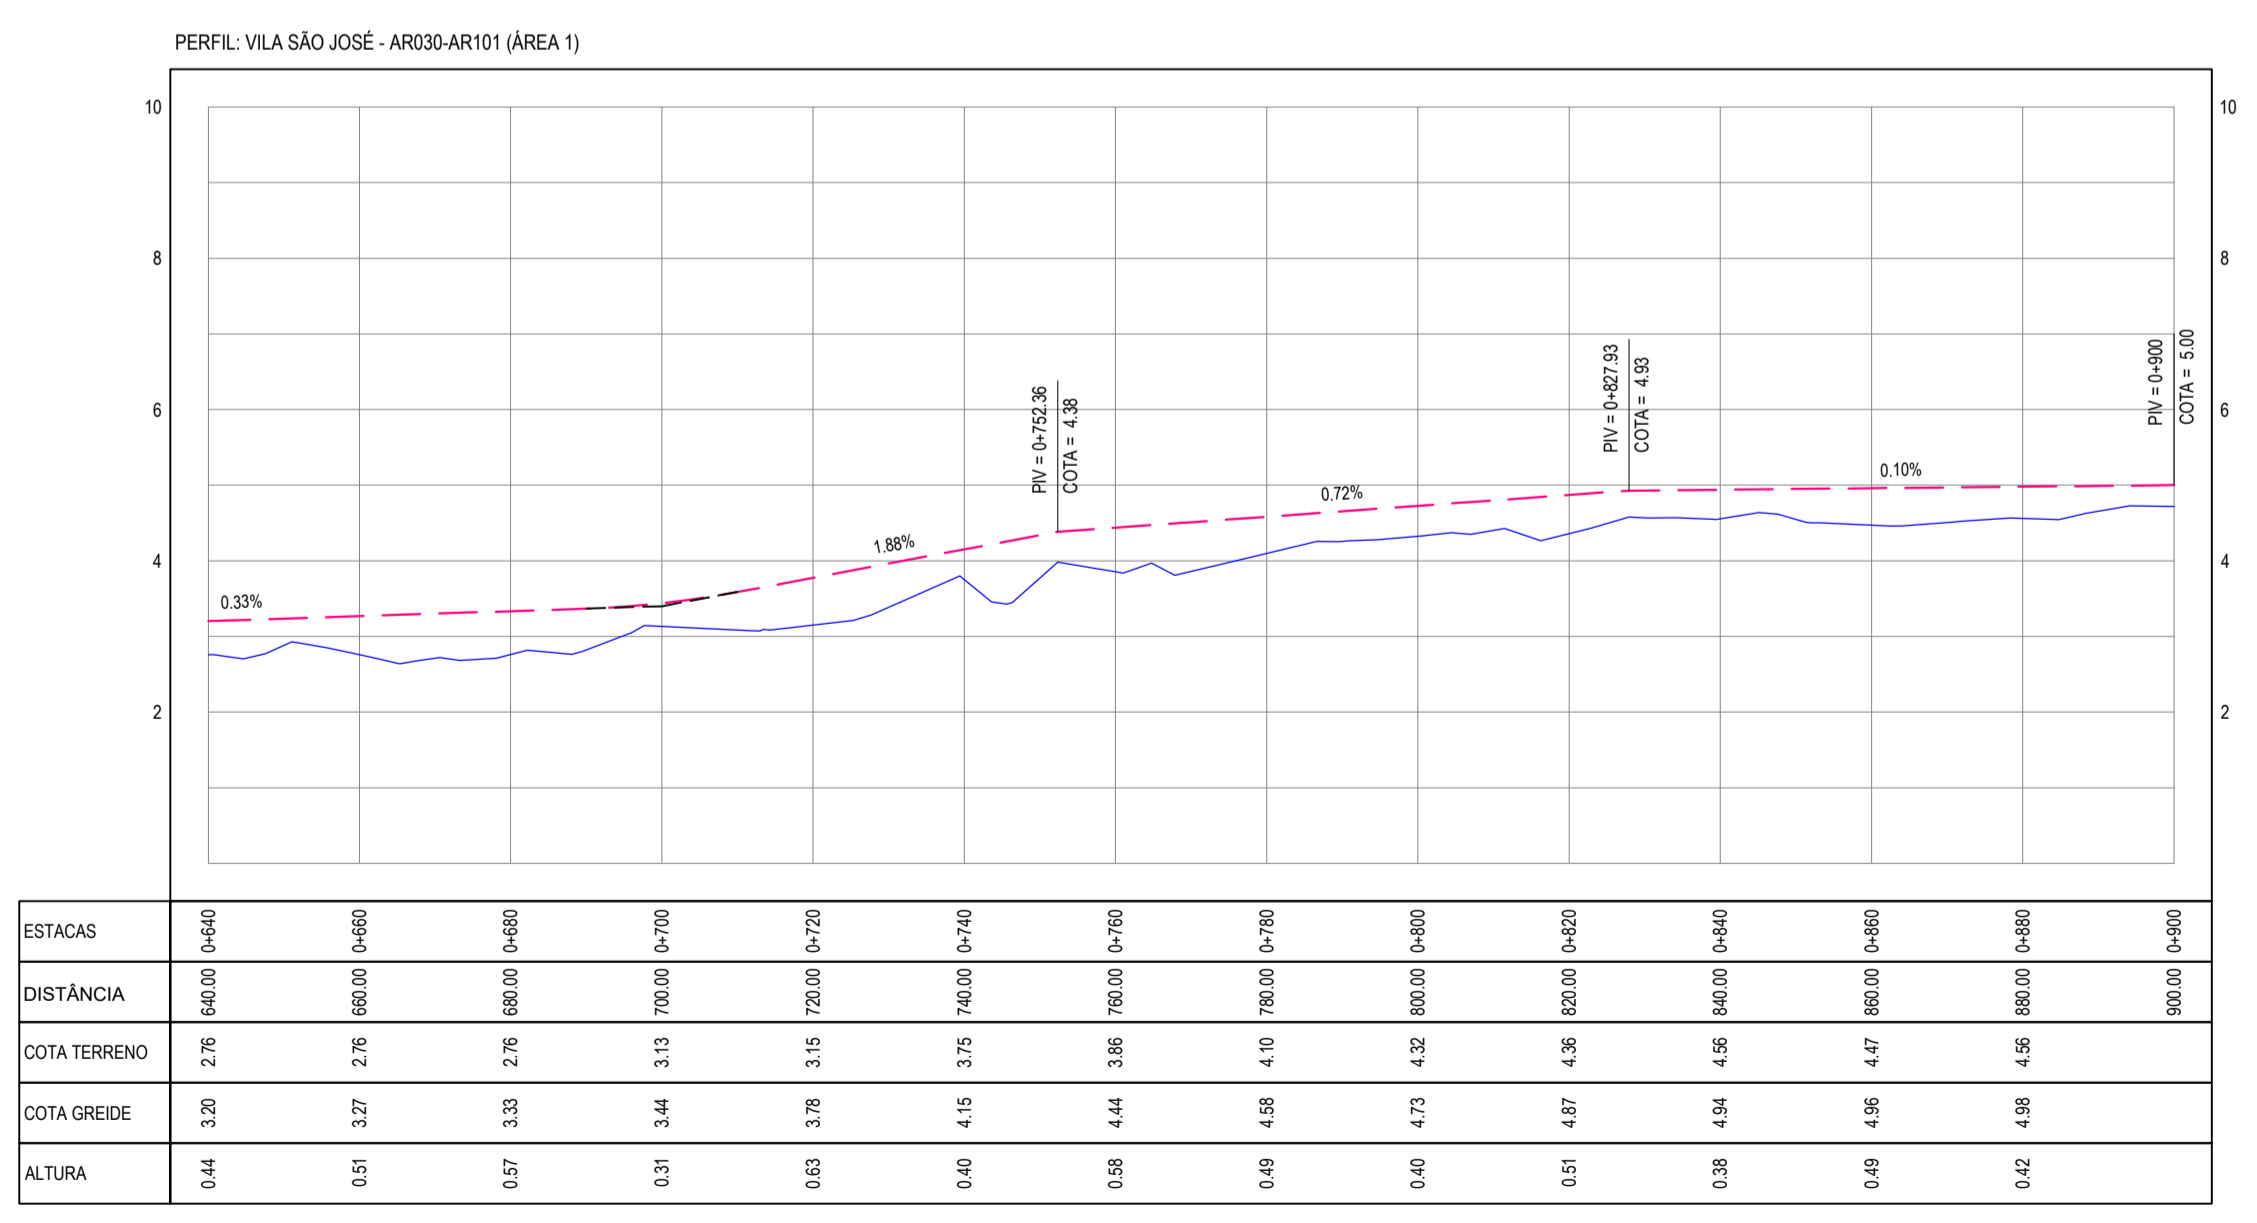

02 PERFIL LONGITUDINAL 02  
ESCALA: H: 1/1000 V: 1/200