


01 PLANTA BAIXA 01
ESCALA: 1/500

- LEGENDA - EM PLANTA**
- CERCA
 - LIMITE DO ASFALTO
 - VIA SEM PAVIMENTO
 - MURO
 - EDIFICAÇÕES
 - CURVA DE NÍVEL
 - POSTE
 - SENTIDO DO ESCOAMENTO
 - ALINHAMENTO (ESTACAS)
 - VEGETAÇÃO

- LEGENDA - EM PERFIL**
- TERRENO NATURAL
 - TERRENO PROJETADO

PERFIL: VILA SÃO JOSÉ CE-371 A AR-030

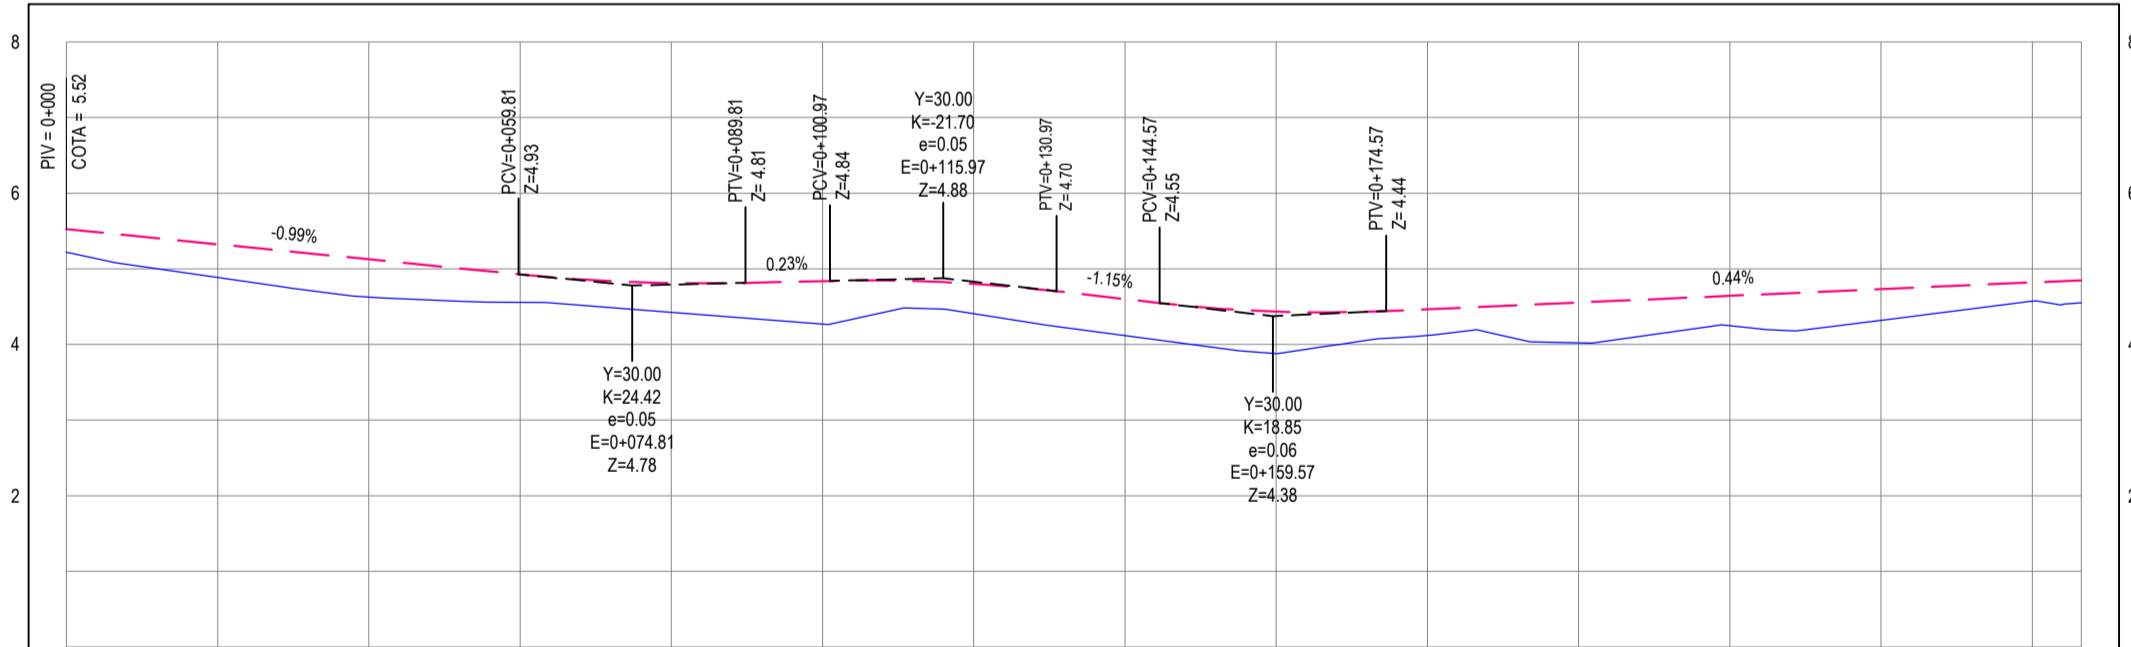

ESTACAS	0+000	0+100	0+200	0+300	0+400	0+500	0+600	0+700	0+800	0+900	0+1000	0+1100	0+1200	0+1300	0+1400	0+1500	0+1600	0+1700	0+1800	0+1900	0+2000	0+2100	0+2200	0+2300	0+2400	0+2500	0+2600	0+266.50	
DISTÂNCIA	0.00	100.00	200.00	300.00	400.00	500.00	600.00	700.00	800.00	900.00	1000.00	1100.00	1200.00	1300.00	1400.00	1500.00	1600.00	1700.00	1800.00	1900.00	2000.00	2100.00	2200.00	2300.00	2400.00	2500.00	2600.00	266.50	
COTA TERRENO	5.22	4.89	4.69	4.63	4.60	4.56	4.50	4.43	4.37	4.31	4.27	4.24	4.21	4.18	4.15	4.12	4.09	4.06	4.03	4.00	3.97	3.94	3.91	3.88	3.85	3.82	3.79	3.76	3.73
COTA GREIDE	5.52	5.32	5.13	4.93	4.73	4.53	4.33	4.13	3.93	3.73	3.53	3.33	3.13	2.93	2.73	2.53	2.33	2.13	1.93	1.73	1.53	1.33	1.13	0.93	0.73	0.53	0.33	0.13	0.00
ALTURA	0.30	0.44	0.50	0.50	

02 PERFIL LONGITUDINAL
ESCALA: H: 1/1000 V: 1/200

NOTAS
DATUM VERTICAL - ARBITRADO
SISTEMA DE COORDENADAS - SIRGAS (WGS84)
MERIDIANO CENTRAL - 39° W GR.
PROJEÇÃO UNIVERSAL DE MERCATOR (UTM) - ZONA 24M

ASSINATURAS E APROVAÇÃO

PROJETISTA: LEONARDO SILVEIRA LIMA
ENGENHEIRO CIVIL - RNP: 091581987

GEO PAC AV. PADRE ANTÔNIO TOMÁS, N° 240, SALAS 301/302, BARRO ALDEIA, FORTALEZA, CE. FONE: (85) 3341-1141 | E-MAIL: GEO@GEO.PAC.COM.BR

PROPRIETÁRIO: PREFEITURA MUNICIPAL DE ARACATI

OBRA: PAVIMENTAÇÃO ASFÁLTICA NO MUNICÍPIO DE ARACATI

PROJETO: PAVIMENTAÇÃO DO TRECHO 01 - VILA SÃO JOSÉ CE-371 A AR-030

CONTEÚDO: PROJETO GEOMÉTRICO DE PAVIMENTAÇÃO

IDENTIFICAÇÃO DOS DESENHOS:
01 - PLANTA BAIXA 01
02 - PERFIL LONGITUDINAL

TÍTULO: VILA SÃO JOSÉ - ARACATI	DATA: JULHO 2021	FRANCHA: 07/124
DESENHADO: FRANCISCO MENDES	ESCALA: INDICADA	CONTROLADO: ARCT 21.11