



01 PLANTA BAIXA 07  
ESCALA: 1/500

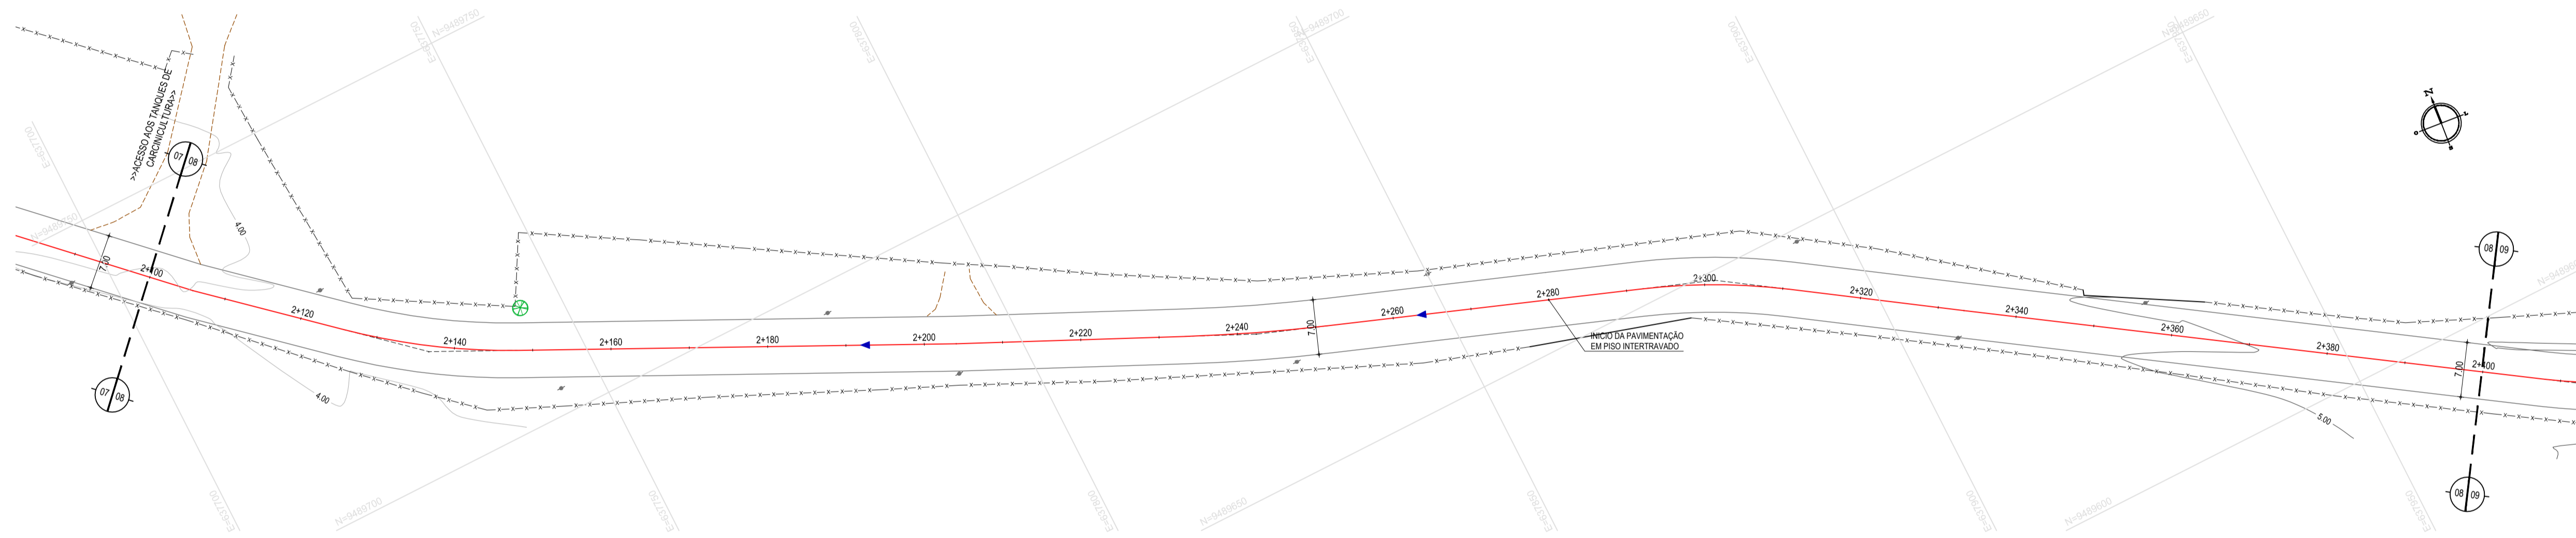

02 PLANTA BAIXA 08  
ESCALA: 1/500

PERFIL: ENTR AR030-AR101 ENTR AR030-AR400

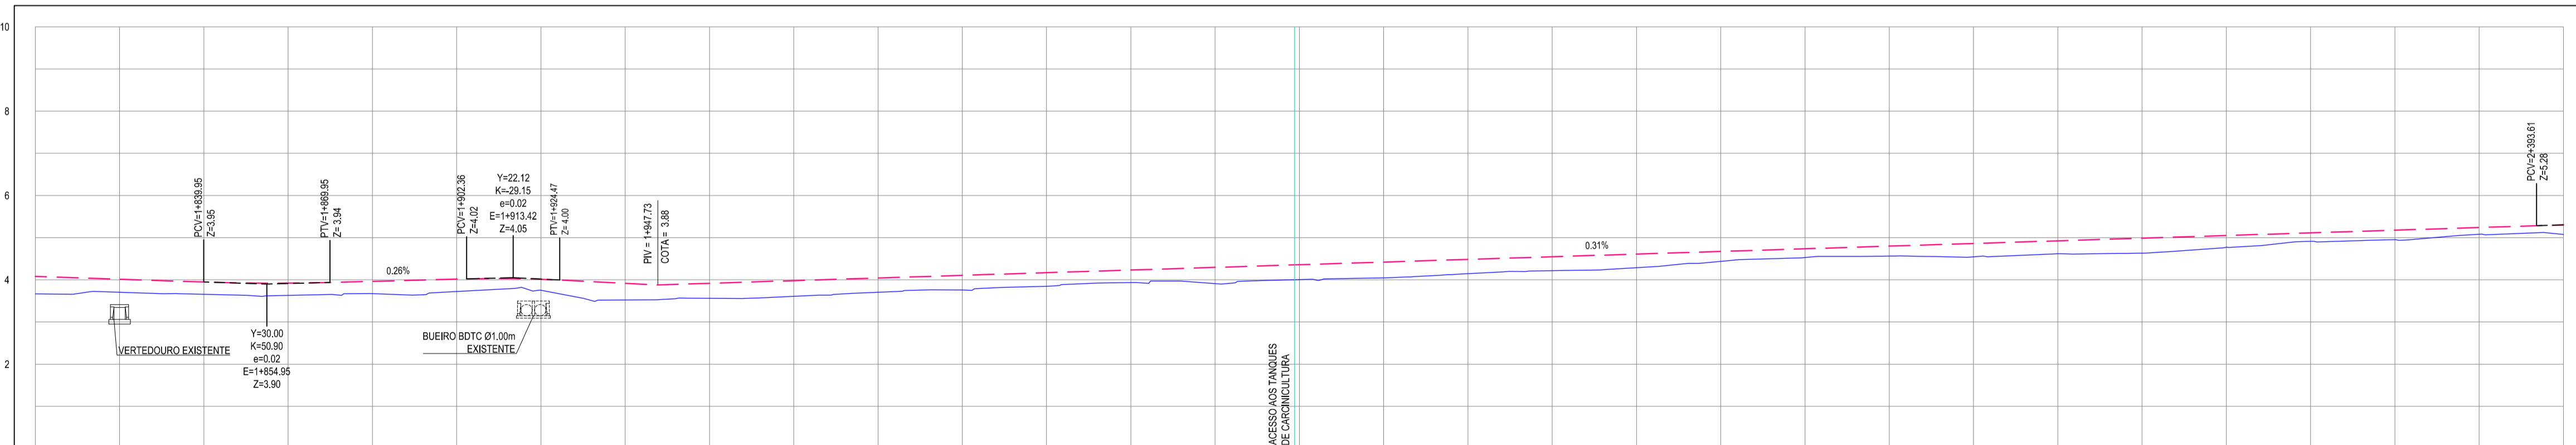

ESTACAS	1+800	1+820	1+840	1+860	1+880	1+900	1+920	1+940	1+960	1+980	2+000	2+020	2+040	2+060	2+080	2+100	2+120	2+140	2+160	2+180	2+200	2+220	2+240	2+260	2+280	2+300	2+320	2+340	2+360	2+380	2+400	
DISTÂNCIA	0,00	20,00	40,00	60,00	80,00	100,00	120,00	140,00	160,00	180,00	200,00	220,00	240,00	260,00	280,00	300,00	320,00	340,00	360,00	380,00	400,00	420,00	440,00	460,00	480,00	500,00	520,00	540,00	560,00	580,00	600,00	
COTA TERRENO	3,67	3,71	3,76	3,81	3,86	3,91	3,96	4,01	4,06	4,11	4,16	4,21	4,26	4,31	4,36	4,41	4,46	4,51	4,56	4,61	4,66	4,71	4,76	4,81	4,86	4,91	4,96	5,01	5,06	5,11	5,16	5,21
COTA GREIDE	4,06	4,01	3,96	3,91	3,86	3,81	3,76	3,71	3,66	3,61	3,56	3,51	3,46	3,41	3,36	3,31	3,26	3,21	3,16	3,11	3,06	3,01	2,96	2,91	2,86	2,81	2,76	2,71	2,66	2,61	2,56	
ALTURA	0,41	0,31	0,20	0,15	0,10	0,05	0,00	-0,05	-0,10	-0,15	-0,20	-0,25	-0,30	-0,35	-0,40	-0,45	-0,50	-0,55	-0,60	-0,65	-0,70	-0,75	-0,80	-0,85	-0,90	-0,95	-1,00	-1,05	-1,10	-1,15	-1,20	

03 PERFIL LONGITUDINAL 04  
ESCALA: H 1/1.000 | V 1/100

- LEGENDA - EM PLANTA**
- CERCA
  - LIMITE DO ASFALTO
  - VIA SEM PAVIMENTO
  - MURO
  - EDIFICAÇÕES
  - BUERO A CONSTRUIR
  - BUERO EXISTENTE
  - CURVA DE NÍVEL
  - POSTE
  - SENTIDO DO ESCOAMENTO
  - ALINHAMENTO (ESTACAS)
  - VEGETAÇÃO

- LEGENDA - EM PERFIL**
- TERRENO NATURAL
  - BSTC A CONSTRUIR
  - BOTC A CONSTRUIR
  - TERRENO PROJETADO
  - BSTC EXISTENTE
  - BOTC EXISTENTE
  - VERTEDOURO EXISTENTE

**NOTAS**

DATUM VERTICAL - ARBITRADO  
SISTEMA DE COORDENADAS - SIRGAS (WGS84)  
MERIDIANO CENTRAL - 39° W GR.  
PROJEÇÃO UNIVERSAL DE MERCATOR (UTM) - ZONA 24M

**ASSINATURAS E APROVAÇÃO**

PROJETISTA: LEONARDO SILVEIRA LIMA  
ENGENHEIRO CIVIL - RNP: 0911581987

APROVAÇÃO:

**GEO PAC** AV. PADRE ANTÔNIO TOMAS, N° 2425, SALAS 301/302, BARRIO ALZHEIRA, FORTALEZA, CEARÁ - BRASIL  
FONE: (85) 3341-3141 | E-MAIL: GEO.PAC@GEO.PAC.COM.BR

PROPRIETÁRIO: PREFEITURA MUNICIPAL DE ARACATI

TÍTULO: PAVIMENTAÇÃO ASFÁLTICA NO MUNICÍPIO DE ARACATI

TRECHO: PAVIMENTAÇÃO DO TRECHO 02 - ENTR. AR030/AR101 - ENTR. AR030/AR400

CONTEÚDO: PROJETO GEOMÉTRICO DE PAVIMENTAÇÃO

IDENTIFICAÇÃO DOS DESENHOS:  
01. PLANTA BAIXA 07  
02. PLANTA BAIXA 08  
03. PERFIL LONGITUDINAL 04

TÍTULO: TIMBAUBA - ARACATICE DATA: JULHO/2021 PROROCIA: 22/124  
ESCALA: INDICADA CONTROLADOR: ARCT 21.12