



01 PLANTA BAIXA 03  
ESCALA: 1:500

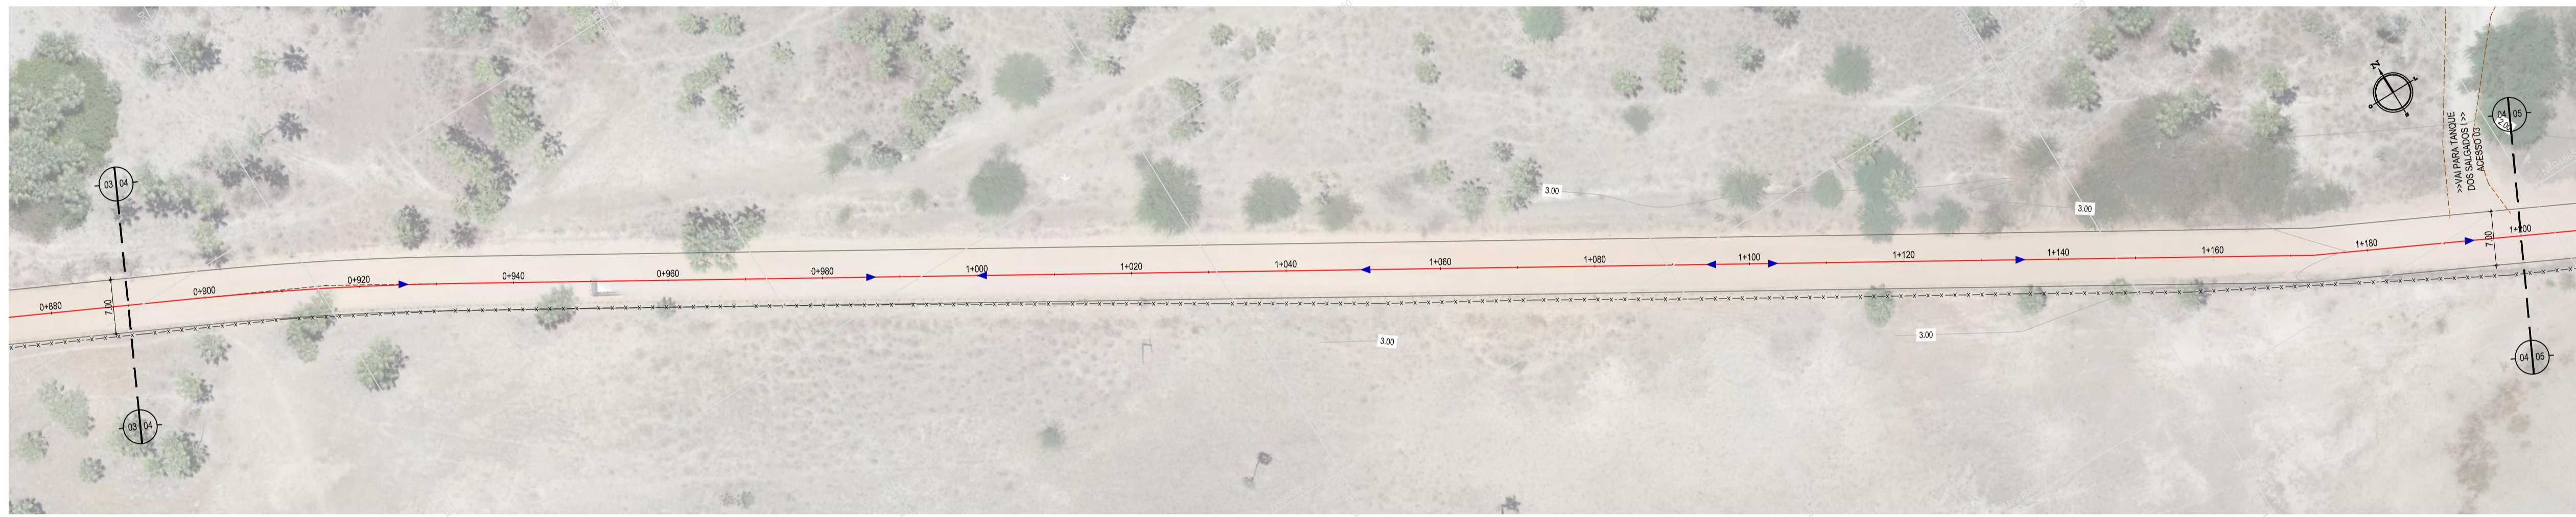

02 PLANTA BAIXA 04  
ESCALA: 1:500

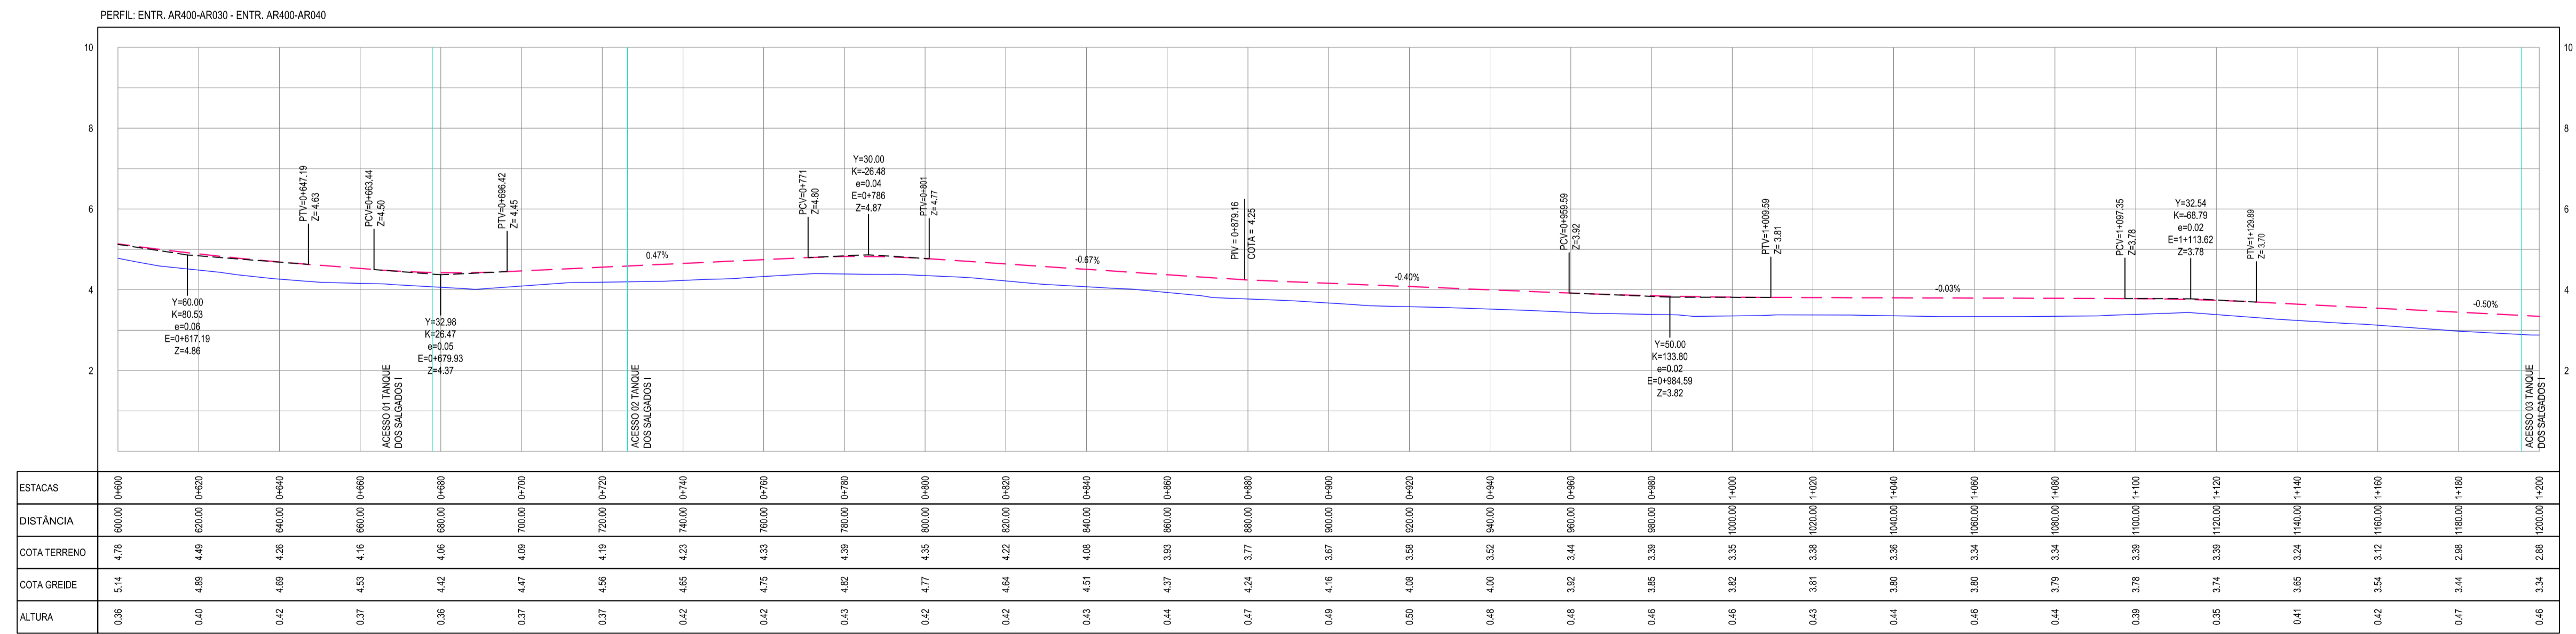

03 PERFIL LONGITUDINAL 02  
ESCALA: H 1/1.000 | V 1/100

- LEGENDA - EM PLANTA
- CERCA
  - LIMITE DO ASFALTO
  - VIA SEM PAVIMENTO
  - MURO
  - EDIFICAÇÕES
  - BUEIRO A CONSTRUIR
  - BUEIRO A DEMOLIR
  - CURVA DE NÍVEL
  - POSTE
  - SENTIDO DO ESCOAMENTO
  - ALINHAMENTO (ESTACAS)
  - VEGETAÇÃO

- LEGENDA - EM PERFIL
- TERRENO NATURAL
  - TERRENO PROJETADO
  - BSTC A CONSTRUIR
  - BSTC A DEMOLIR
  - BTTC A CONSTRUIR

NOTAS

DATUM VERTICAL - ARBITRADO  
 SISTEMA DE COORDENADAS - SIRGAS (WGS84)  
 MERIDIANO CENTRAL - 39° W GR.  
 PROJEÇÃO UNIVERSAL DE MERCATOR (UTM) - ZONA 24M

ASSINATURAS E APROVAÇÃO

PROJETISTA: LEONARDO SILVEIRA LIMA  
 ENGENHEIRO CIVIL - RNP: 0915581987

PROPRIETÁRIO:

**GEO PAC** (AV. PADRE ANTÔNIO TOMAS, N° 2420, SALAS 301/302, BARRIO ALZEVITA, FORTALEZA, CEARÁ - CEP: 60.214-100, FONE: (85) 3341-3141 | E-MAIL: GEO@GEO.PAC.COM.BR)

PROPRIETÁRIO: PREFEITURA MUNICIPAL DE ARACATI

TÍTULO: PAVIMENTAÇÃO ASFÁLTICA NO MUNICÍPIO DE ARACATI

TRECHO: PAVIMENTAÇÃO DO TRECHO 03 - ENTR. AR400-AR030 - ENTR. AR400-AR040

CONTEÚDO: PROJETO GEOMÉTRICO DE PAVIMENTAÇÃO

IDENTIFICAÇÃO DOS DESENHOS:  
 01. PLANTA BAIXA 03  
 02. PLANTA BAIXA 04  
 03. PERFIL LONGITUDINAL 02

TÍTULO: TANQUE SALGADO - ARACATICE DATA: JULHO/2021 PÁGINA: 36/124  
 DESenhO: FRANCISCO MENDES ESCALA: INDICADA CONTROLADOR: ARCT 21.13