





01 PLANTA BAIXA 05  
ESCALA: 1/500

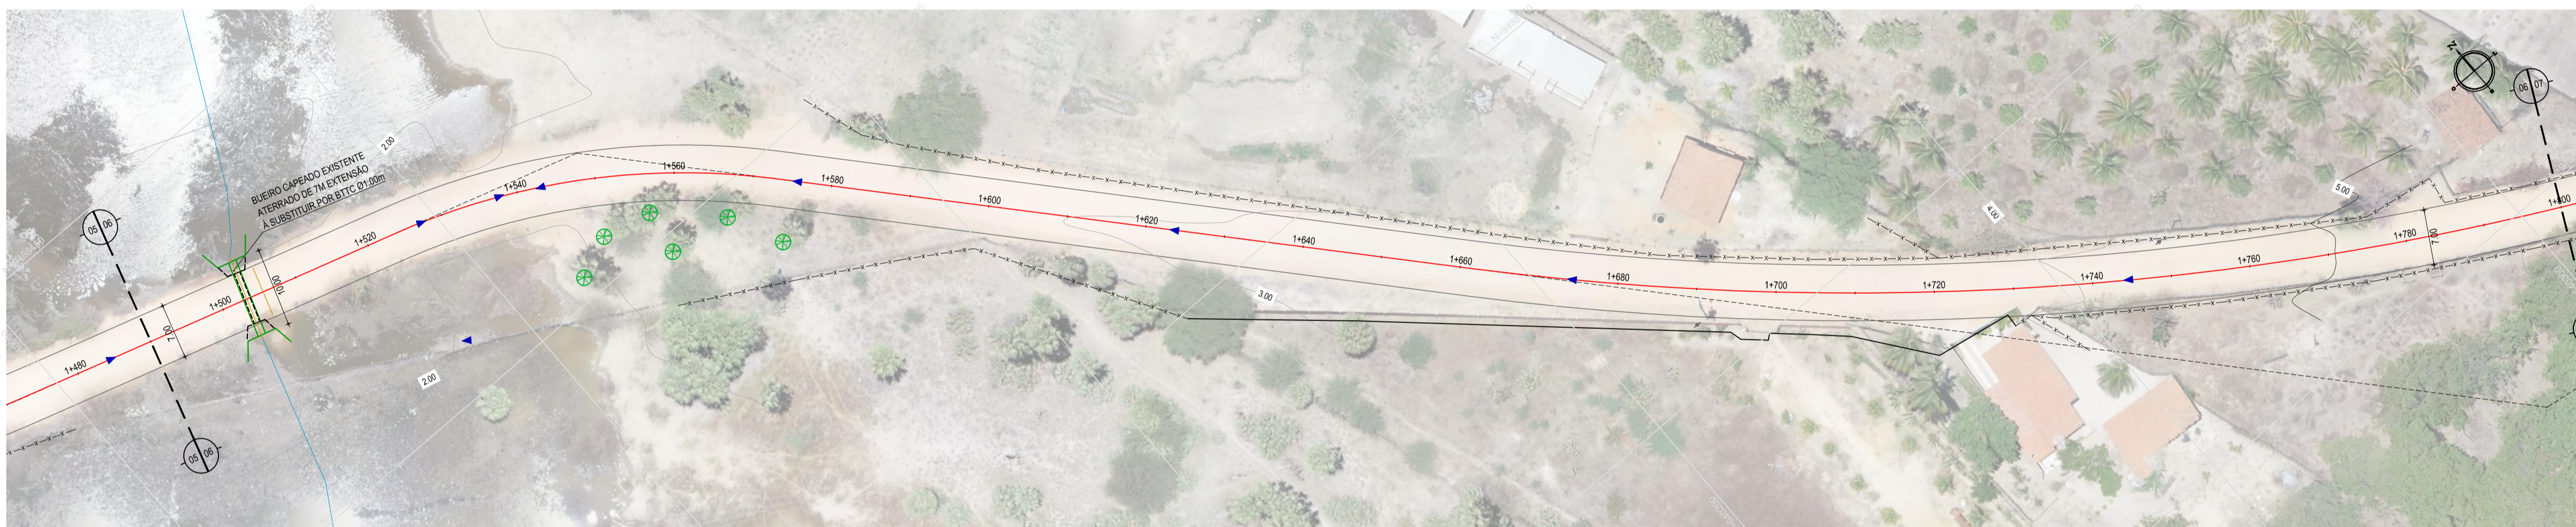

02 PLANTA BAIXA 06  
ESCALA: 1/500

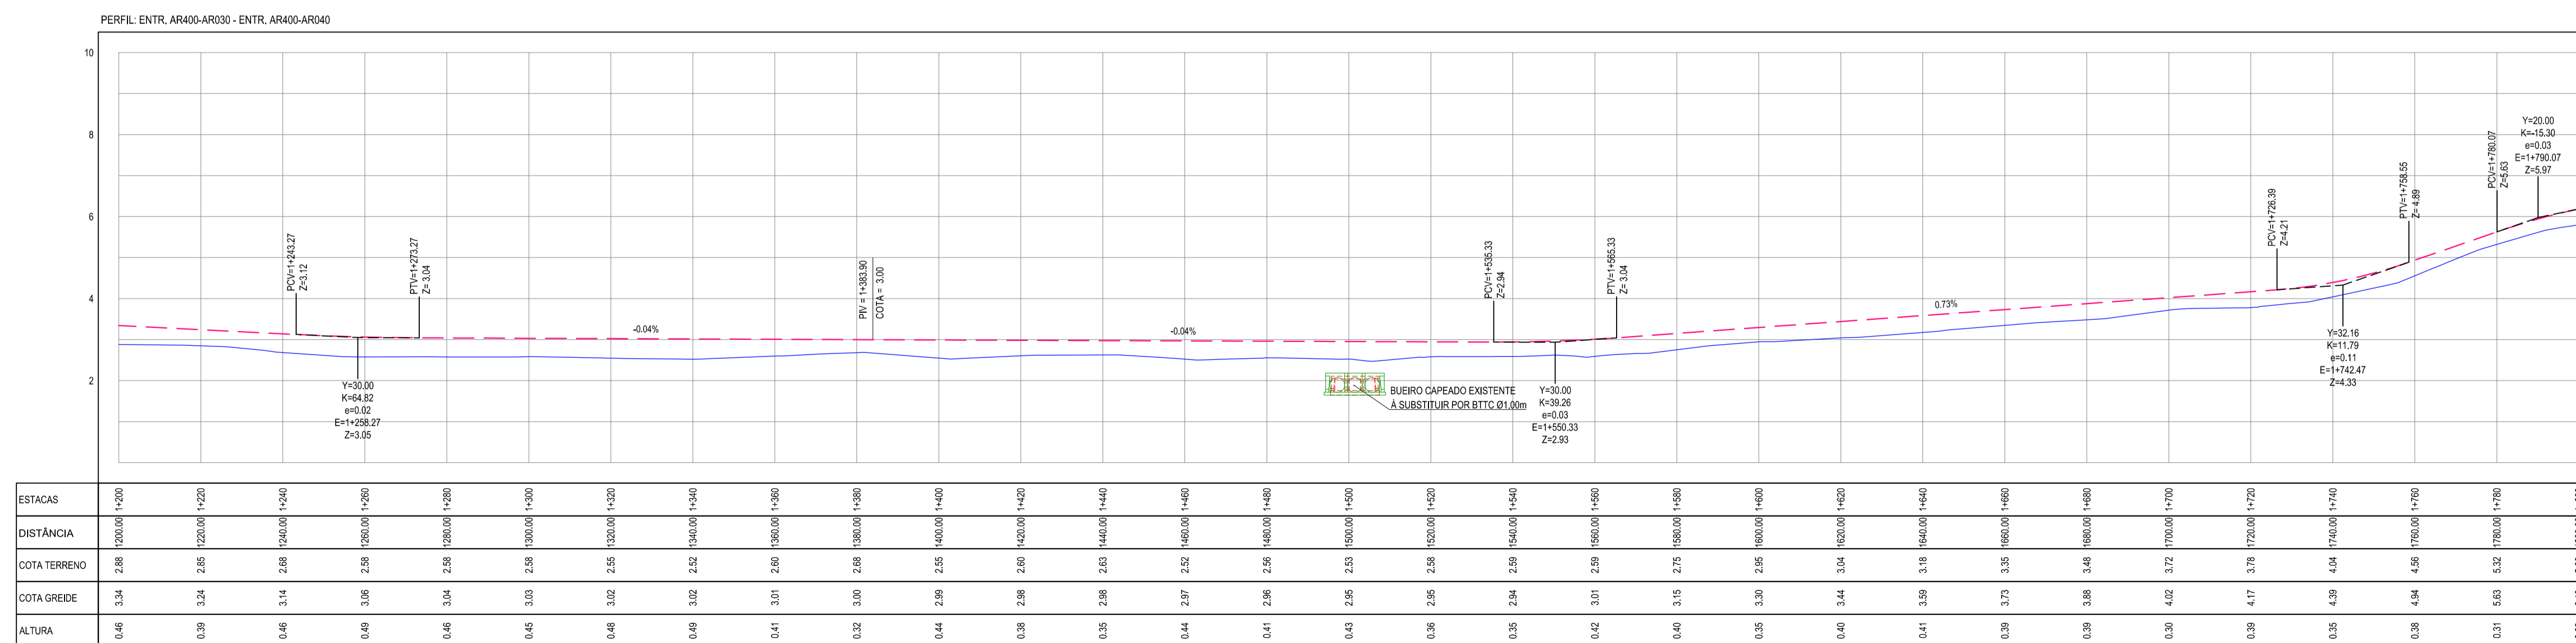

03 PERFIL LONGITUDINAL 03  
ESCALA: H 1/1.000 | V 1/100

- LEGENDA - EM PLANTA
- CERCA
  - LIMITE DO ASFALTO
  - VIA SEM PAVIMENTO
  - MURO
  - EDIFICAÇÕES
  - BUEIRO A CONSTRUIR
  - BUEIRO A DEMOLIR
  - CURVA DE NÍVEL
  - POSTE
  - SENTIDO DO ESCOAMENTO
  - ALINHAMENTO (ESTACAS)
  - VEGETAÇÃO

- LEGENDA - EM PERFIL
- TERRENO NATURAL
  - BSTC A CONSTRUIR
  - BTTC A CONSTRUIR
  - TERRENO PROJETADO
  - BSTC A DEMOLIR

NOTAS

DATUM VERTICAL - ARBITRADO  
 SISTEMA DE COORDENADAS - SIRGAS (WGS84)  
 MERIDIANO CENTRAL - 30° W GR.  
 PROJEÇÃO UNIVERSAL DE MERCATOR (UTM) - ZONA 24M

ASSINATURAS E APROVAÇÃO

PROJETISTA: [ ] PROPRIETÁRIO: [ ]

LEONARDO SILVEIRA LIMA  
 ENGENHEIRO CIVIL - RNP: 0911581987

**GEO PAC**

PROPRIETÁRIO:  
**PREFEITURA MUNICIPAL DE ARACATI**

TÍTULO:  
**PAVIMENTAÇÃO ASFÁLTICA NO MUNICÍPIO DE ARACATI**

CONTEÚDO:  
 PAVIMENTAÇÃO DO TRECHO 03 - ENTR. AR400-AR030 - ENTR. AR400-AR040

PROJETO GEOMÉTRICO DE PAVIMENTAÇÃO

IDENTIFICAÇÃO DOS DESENHOS:  
 01. PLANTA BAIXA 05  
 02. PLANTA BAIXA 06  
 03. PERFIL LONGITUDINAL 03

TÍTULO: TANQUE SALGADO - ARACATICE DATA: JULHO 2021 PRORRATA: 37/124

ESCALA: INDICADA CONTROLADO POR: ARCT 21.13