



01 PLANTA BAIXA 07
ESCALA: 1:500

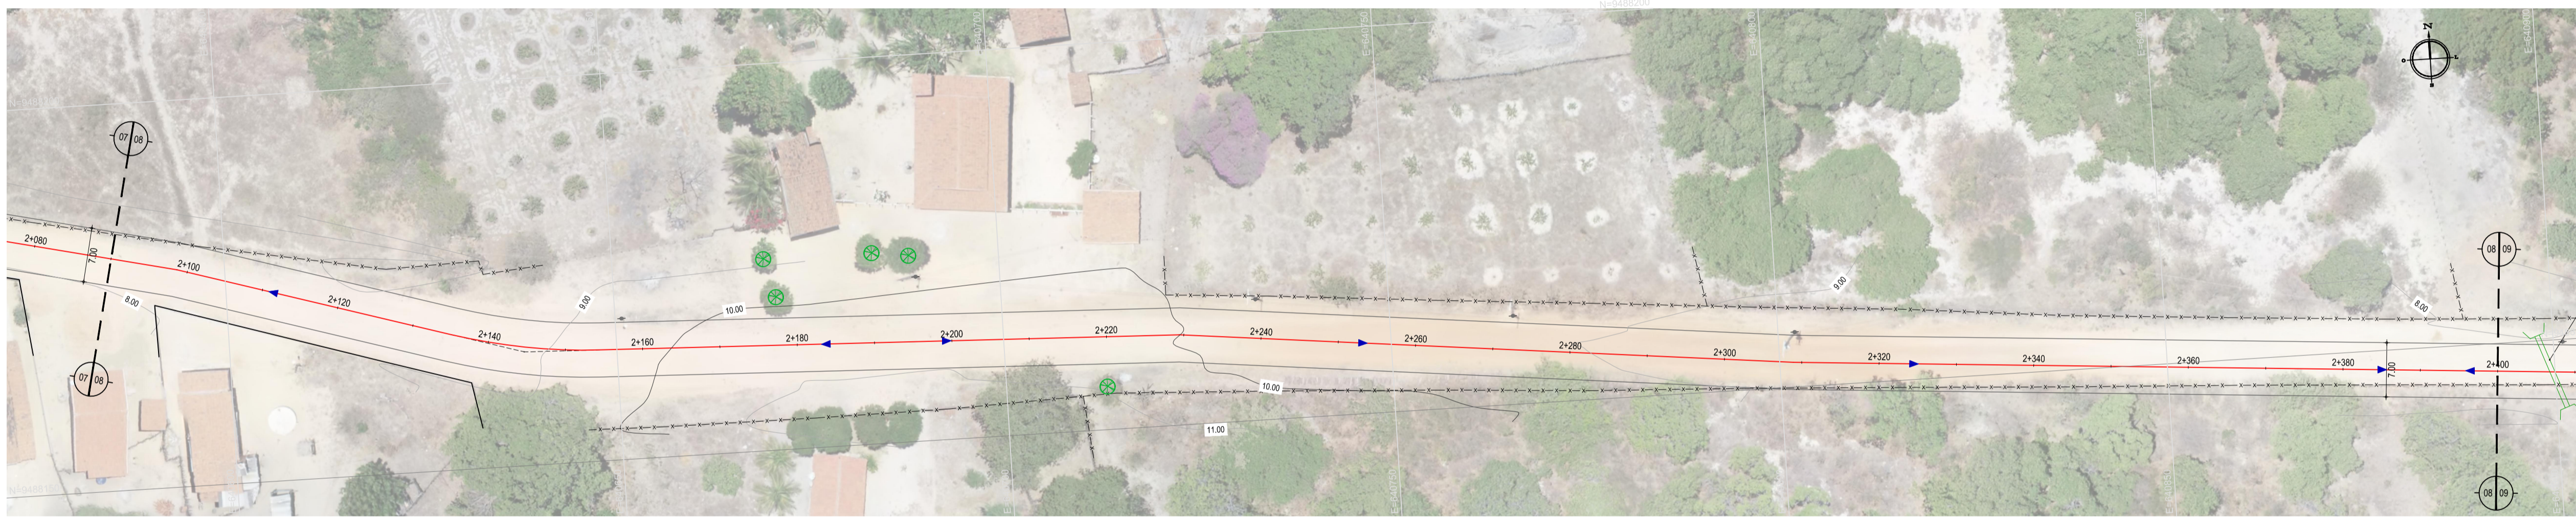

02 PLANTA BAIXA 08
ESCALA: 1:500

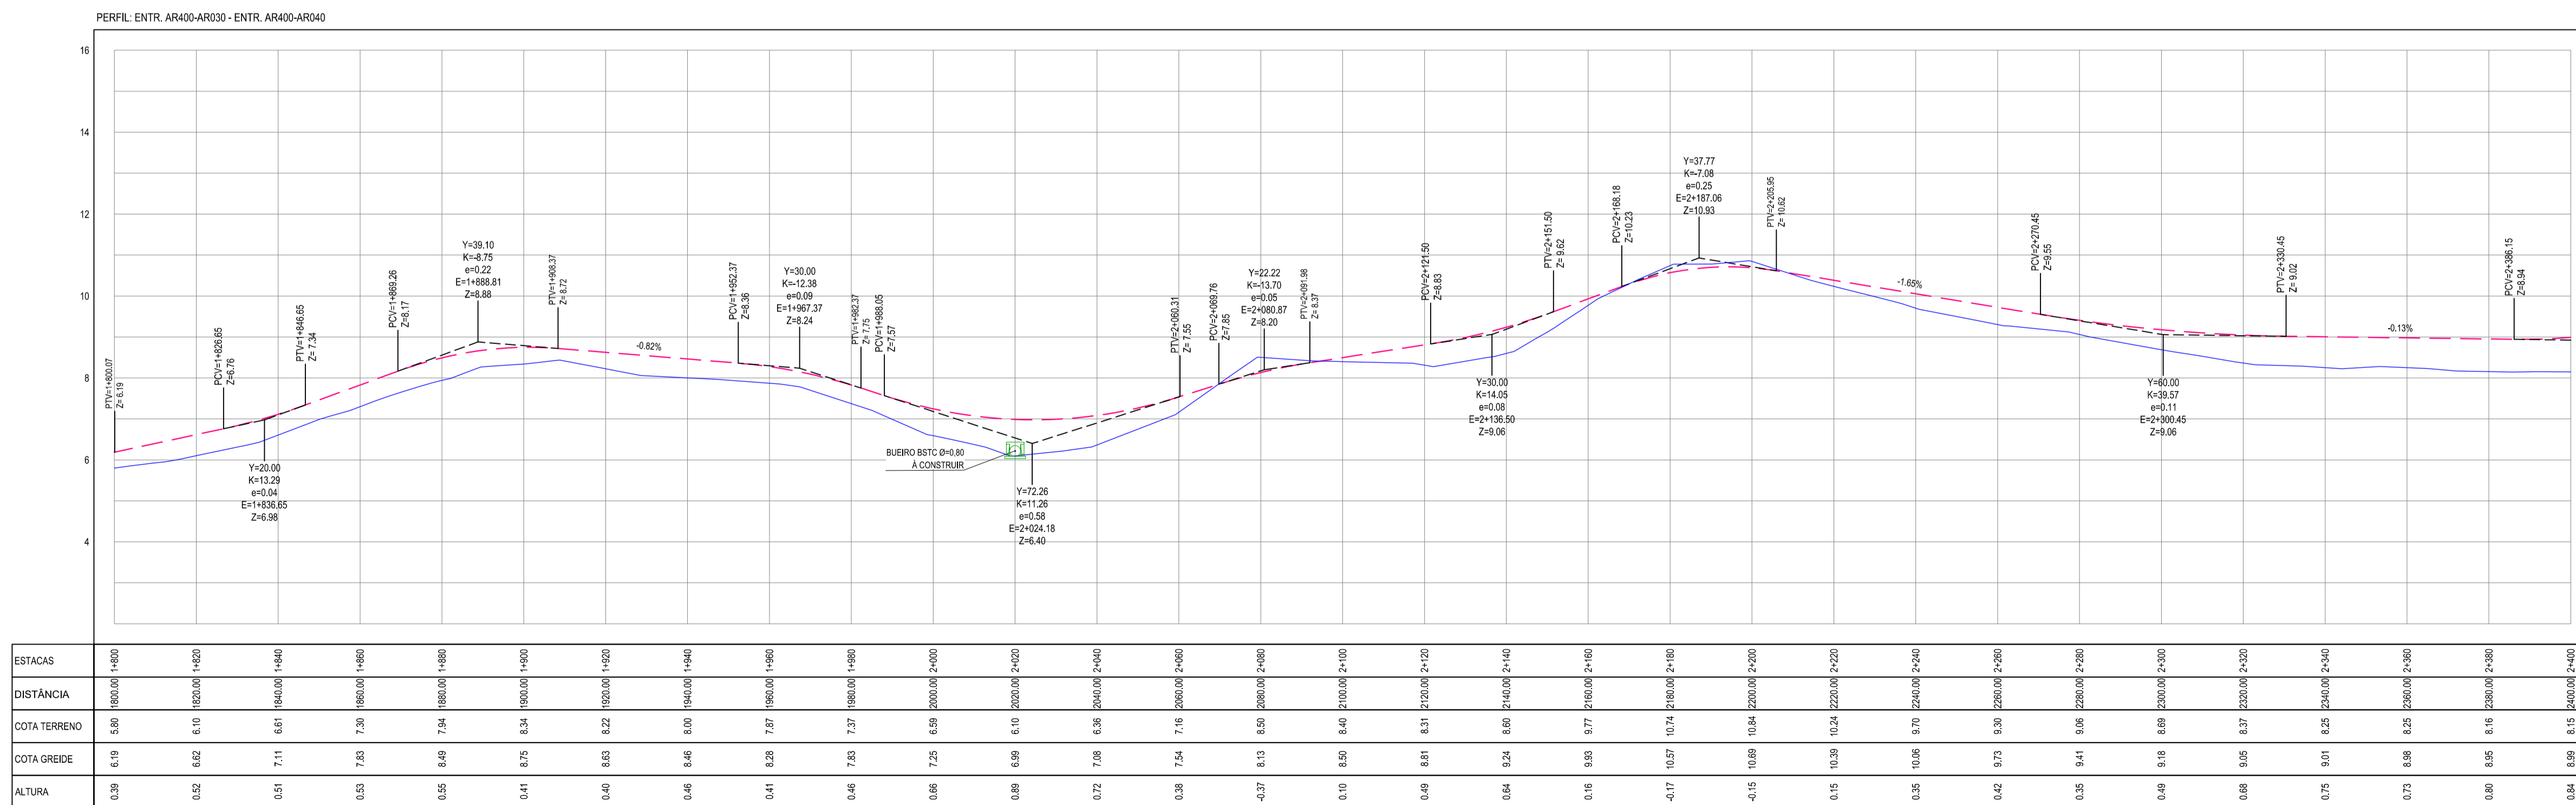

03 PERFIL LONGITUDINAL 04
ESCALA: H 1:1.000 | V 1:100

- LEGENDA - EM PLANTA
- CERCA
 - LIMITE DO ASFALTO
 - VIA SEM PAVIMENTO
 - MURO
 - EDIFICAÇÕES
 - BUERO A CONSTRUIR
 - BUERO A DEMOLIR
 - CURVA DE NÍVEL
 - POSTE
 - SENTIDO DO ESCOAMENTO
 - ALINHAMENTO (ESTACAS)
 - VEGETAÇÃO

- LEGENDA - EM PERFIL
- TERRENO NATURAL
 - BSTC A CONSTRUIR
 - BITC A CONSTRUIR
 - TERRENO PROJETADO
 - BSTC A DEMOLIR

NOTAS
DATUM VERTICAL - ARBITRADO
SISTEMA DE COORDENADAS - SIRGAS (WGS84)
MERIDIANO CENTRAL - 39° W OR
PROJEÇÃO UNIVERSAL DE MERCATOR (UTM) - ZONA 24M

ASSINATURAS E APROVAÇÃO
PROPRIETÁRIO: LEONARDO SILVEIRA LIMA
ENGENHEIRO CIVIL - RNP: 0911581987

GEO PAC
PREFEITURA MUNICIPAL DE ARACATI
PAVIMENTAÇÃO ASFÁLTICA NO MUNICÍPIO DE ARACATI
PROJETO GEOMÉTRICO DE PAVIMENTAÇÃO