



01 PLANTA BAIXA 09
ESCALA: 1:500

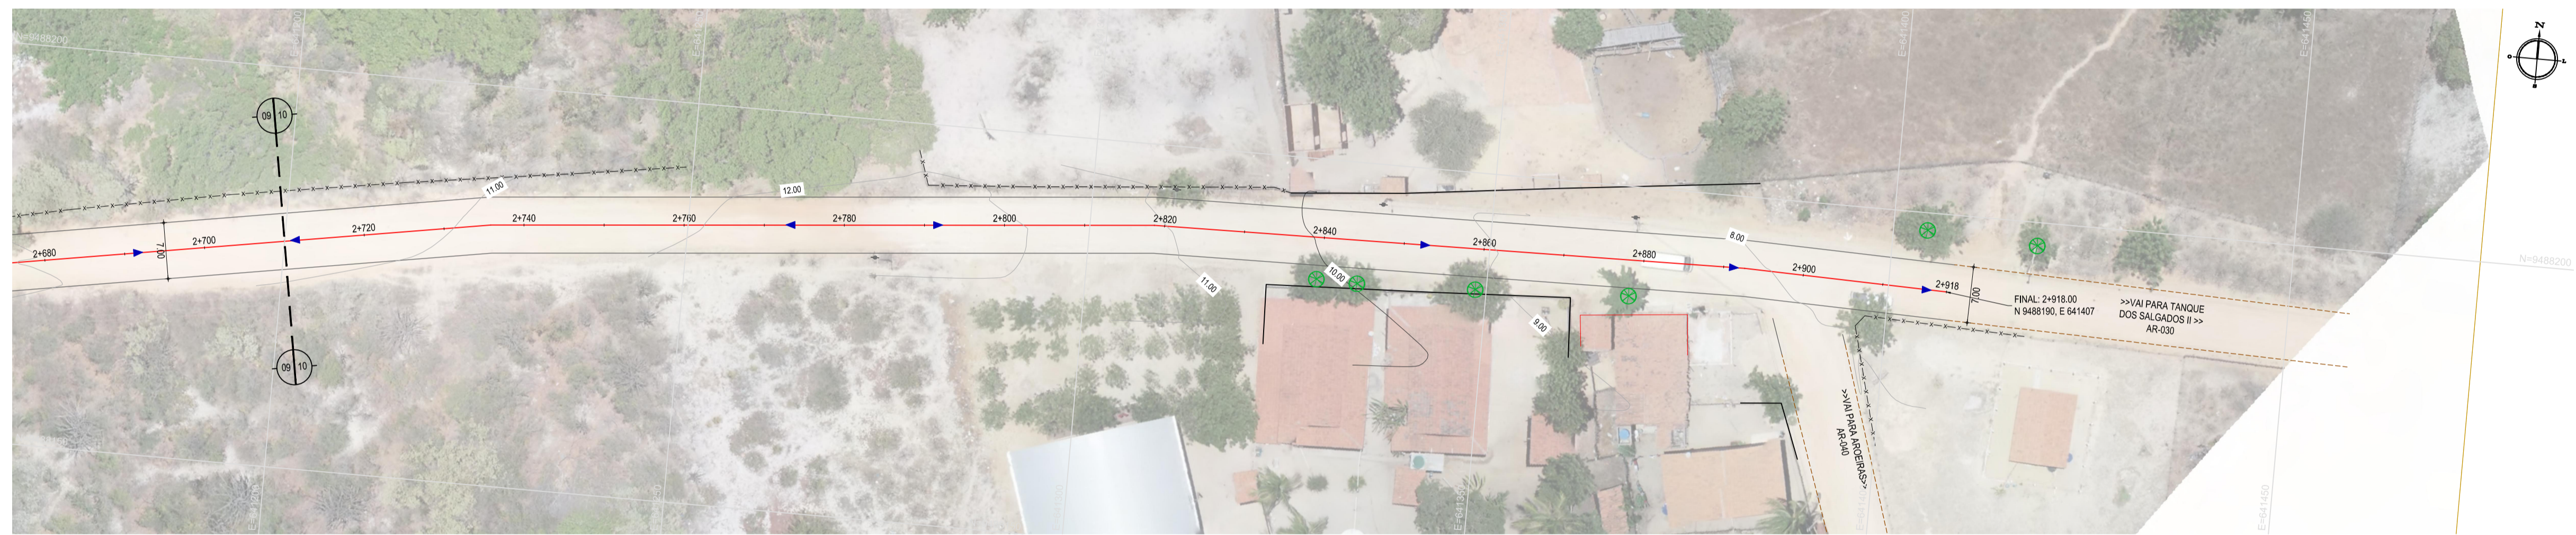

02 PLANTA BAIXA 10
ESCALA: 1:500

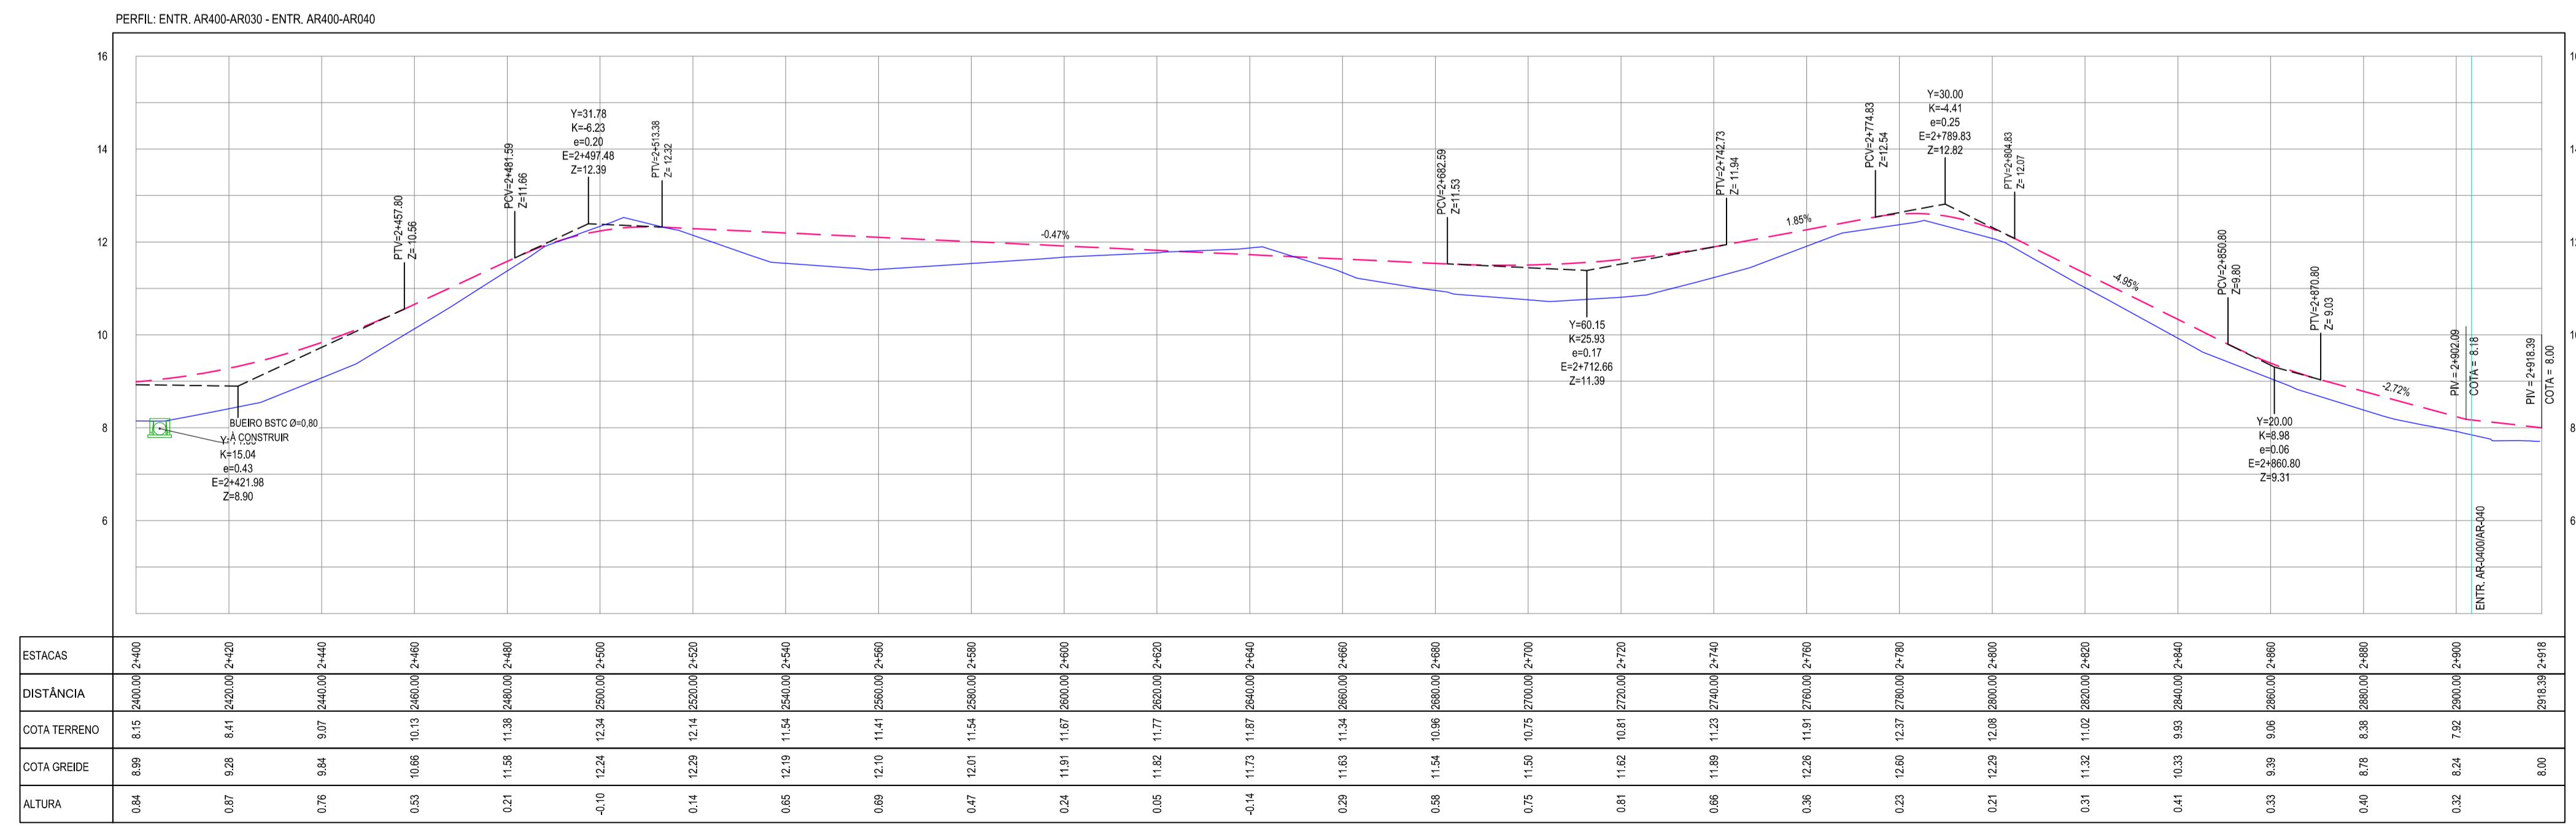

03 PERFIL LONGITUDINAL 05
ESCALA: H 1/1.000 | V 1/100

- LEGENDA - EM PLANTA**
- CERCA
 - LIMITE DO ASFALTO
 - VIA SEM PAVIMENTO
 - MURO
 - EDIFICAÇÕES
 - BUEIRO À CONSTRUIR
 - BUEIRO À DEMOLIR
 - CURVA DE NÍVEL
 - POSTE
 - SENTIDO DO ESCOAMENTO
 - ALINHAMENTO (ESTACAS)
 - VEGETAÇÃO

- LEGENDA - EM PERFIL**
- TERRENO NATURAL
 - BSTC À CONSTRUIR
 - BTTIC À CONSTRUIR
 - TERRENO PROJETADO
 - BSTC À DEMOLIR

NOTAS

DATUM VERTICAL - ARBITRADO
 SISTEMA DE COORDENADAS - SIRGAS (WGS84)
 MERIDIANO CENTRAL - 39° W GR.
 PROJEÇÃO UNIVERSAL DE MERCATOR (UTM) - ZONA 24M

ASSINATURAS E APROVAÇÃO

PROJETISTA: LEONARDO SILVEIRA LIMA
 ENGENHEIRO CIVIL - RNP: 0915581987

GEO PAC AV. PADRE ANTÔNIO TOMAS, N° 2420, SALAS 301/302, BARRIO ALZHEIRA, FORTALEZA, CE. FONE: (85) 3341-1141 | E-MAIL: GEO@GEO.PAC.COM.BR

PROPRIETÁRIO: PREFEITURA MUNICIPAL DE ARACATI

TÍTULO: PAVIMENTAÇÃO ASFÁLTICA NO MUNICÍPIO DE ARACATI

CONTEÚDO: PAVIMENTAÇÃO DO TRECHO 03 - ENTR. AR400-AR030 - ENTR. AR400-AR040

PROJETO GEOMÉTRICO DE PAVIMENTAÇÃO

IDENTIFICAÇÃO DOS DESENHOS:
 01. PLANTA BAIXA 09
 02. PLANTA BAIXA 10
 03. PERFIL LONGITUDINAL 05

TÍTULO: TANQUE SALGADO - ARACATICE DATA: JULHO/2021 PRORRATA: 39/124
 ESCALA: INDICADA CONTROLADO: ARCT 13