


01 PLANTA BAIXA 01  
ESCALA: 1:500



02 PLANTA BAIXA 02  
ESCALA: 1:500

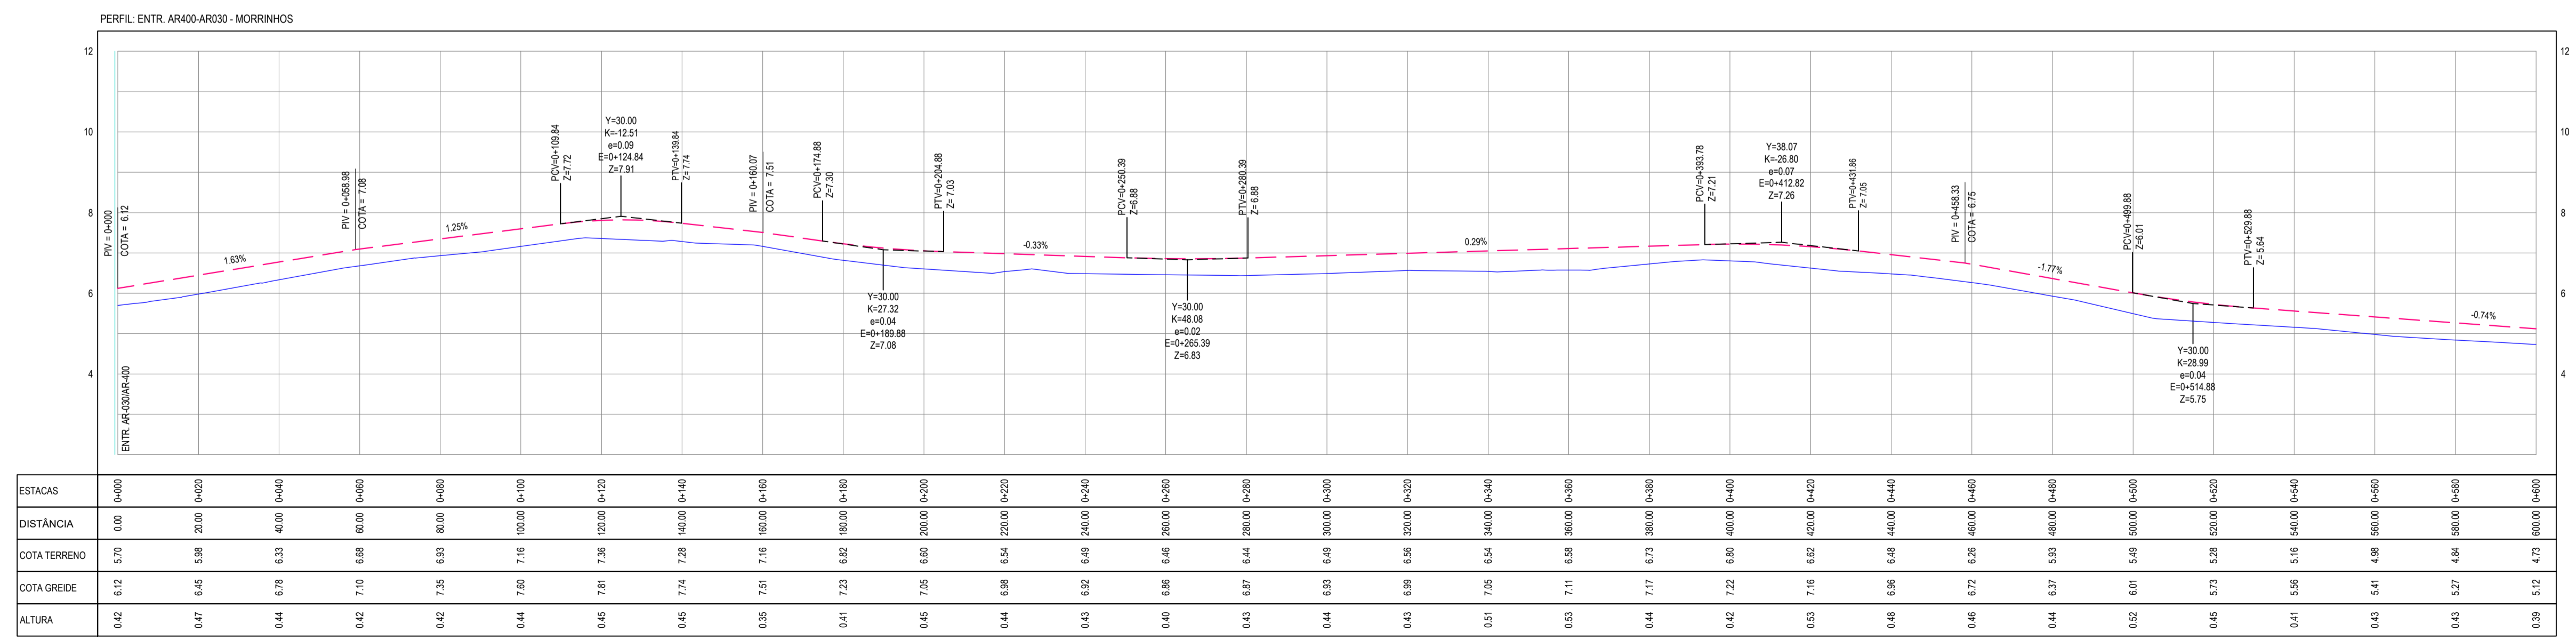

03 PERFIL LONGITUDINAL 01  
ESCALA: H 1:1.000 | V 1:100

- LEGENDA - EM PLANTA**
- CERCA
  - LIMITE DO ASFALTO
  - VIA SEM PAVIMENTO
  - MURO
  - EDIFICAÇÕES
  - BUEIRO A CONSTRUIR
  - BUEIRO EXISTENTE
  - CURVA DE NÍVEL
  - POSTE
  - SENTIDO DO ESCOAMENTO
  - ALINHAMENTO (ESTACAS)
  - VEGETAÇÃO

- LEGENDA - EM PERFIL**
- TERRENO NATURAL
  - BDTC A CONSTRUIR
  - TERRENO PROJETADO
  - BUEIRO 4x 00.60m EXISTENTE A REMOVER

**NOTAS**

DATUM VERTICAL - ARBITRADO  
 SISTEMA DE COORDENADAS - SIRGAS (WGS84)  
 MERIDIANO CENTRAL - 39° W GR.  
 PROJEÇÃO UNIVERSAL DE MERCATOR (UTM) - ZONA 24M

**ASSINATURAS E APROVAÇÃO**

PROJETISTA: LEONARDO SILVEIRA LIMA  
 ENGENHEIRO CIVIL - RNP: 091581987

PROPRIETÁRIO: [ ]

APROVAÇÃO: [ ]

**GEO PAC** AV. PADRE ANTÔNIO TOMAS, N° 240, SALAS 301/302, BARRIO ALDEIA, FORTALEZA, CE. FONE: (85) 3441-1841, GEO.PAC@GEO.PAC.COM.BR

PROPRIETÁRIO: PREFEITURA MUNICIPAL DE ARACATI

OBJETO: PAVIMENTAÇÃO ASFÁLTICA NO MUNICÍPIO DE ARACATI

TRABALHO: PAVIMENTAÇÃO NO TRECHO 04 - ENTR. AR030/AR040 - MORRINHOS

CONTEÚDO: PROJETO GEOMÉTRICO DE PAVIMENTAÇÃO

IDENTIFICAÇÃO DOS DESENHOS:  
 01. PLANTA BAIXA 01  
 02. PLANTA BAIXA 02  
 03. PERFIL LONGITUDINAL 01