

01 PLANTA BAIXA 01
ESCALA: 1/500



02 PLANTA BAIXA 02
ESCALA: 1/500

- LEGENDA - EM PLANTA**
- CERCA
 - LIMITE DO ASFALTO
 - VIA SEM PAVIMENTO
 - MURO
 - EDIFICAÇÕES
 - BUERO À CONSTRUIR
 - CURVA DE NÍVEL
 - POSTE
 - SENTIDO DO ESCOAMENTO
 - ALINHAMENTO (ESTACAS)
 - VEGETAÇÃO

- LEGENDA - EM PERFIL**
- TERRENO NATURAL
 - TERRENO PROJETADO
 - BSTC À CONSTRUIR

NOTAS
DATUM VERTICAL - ARBITRADO
SISTEMA DE COORDENADAS - SIRGAS (WGS84)
MERIDIANO CENTRAL - 39° W GR.
PROJEÇÃO UNIVERSAL DE MERCATOR (UTM) - ZONA 24M

ASSINATURAS E APROVAÇÃO


PROJETISTA: [Signature]
PROPRIETÁRIO: [Signature]
LEONARDO SILVEIRA LIMA
ENGENHEIRO CIVIL - RNP: 0511581987

APROVAÇÃO: [Signature]

GEO PAC
AV. PADRE ANTÔNIO TOMAS, N° 240, SALAS 301/302, BARRO ALZEVITA, FORTALEZA, CE.
FONE: (85) 3341-1141 | E-MAIL: GEO@GEO.PAC.COM.BR

PROPRIETÁRIO: PREFEITURA MUNICIPAL DE ARACATI
TÍTULO: PAVIMENTAÇÃO ASFÁLTICA NO MUNICÍPIO DE ARACATI
CONTEÚDO: PAVIMENTAÇÃO DO TRECHO 06 - OUTEIRO - ENTR. AR101
IDENTIFICAÇÃO DOS DESENHOS:
01. PLANTA BAIXA 01
02. PLANTA BAIXA 02
03. PERFIL LONGITUDINAL 01

PERFIL: OUTEIRO ENTR. AR101

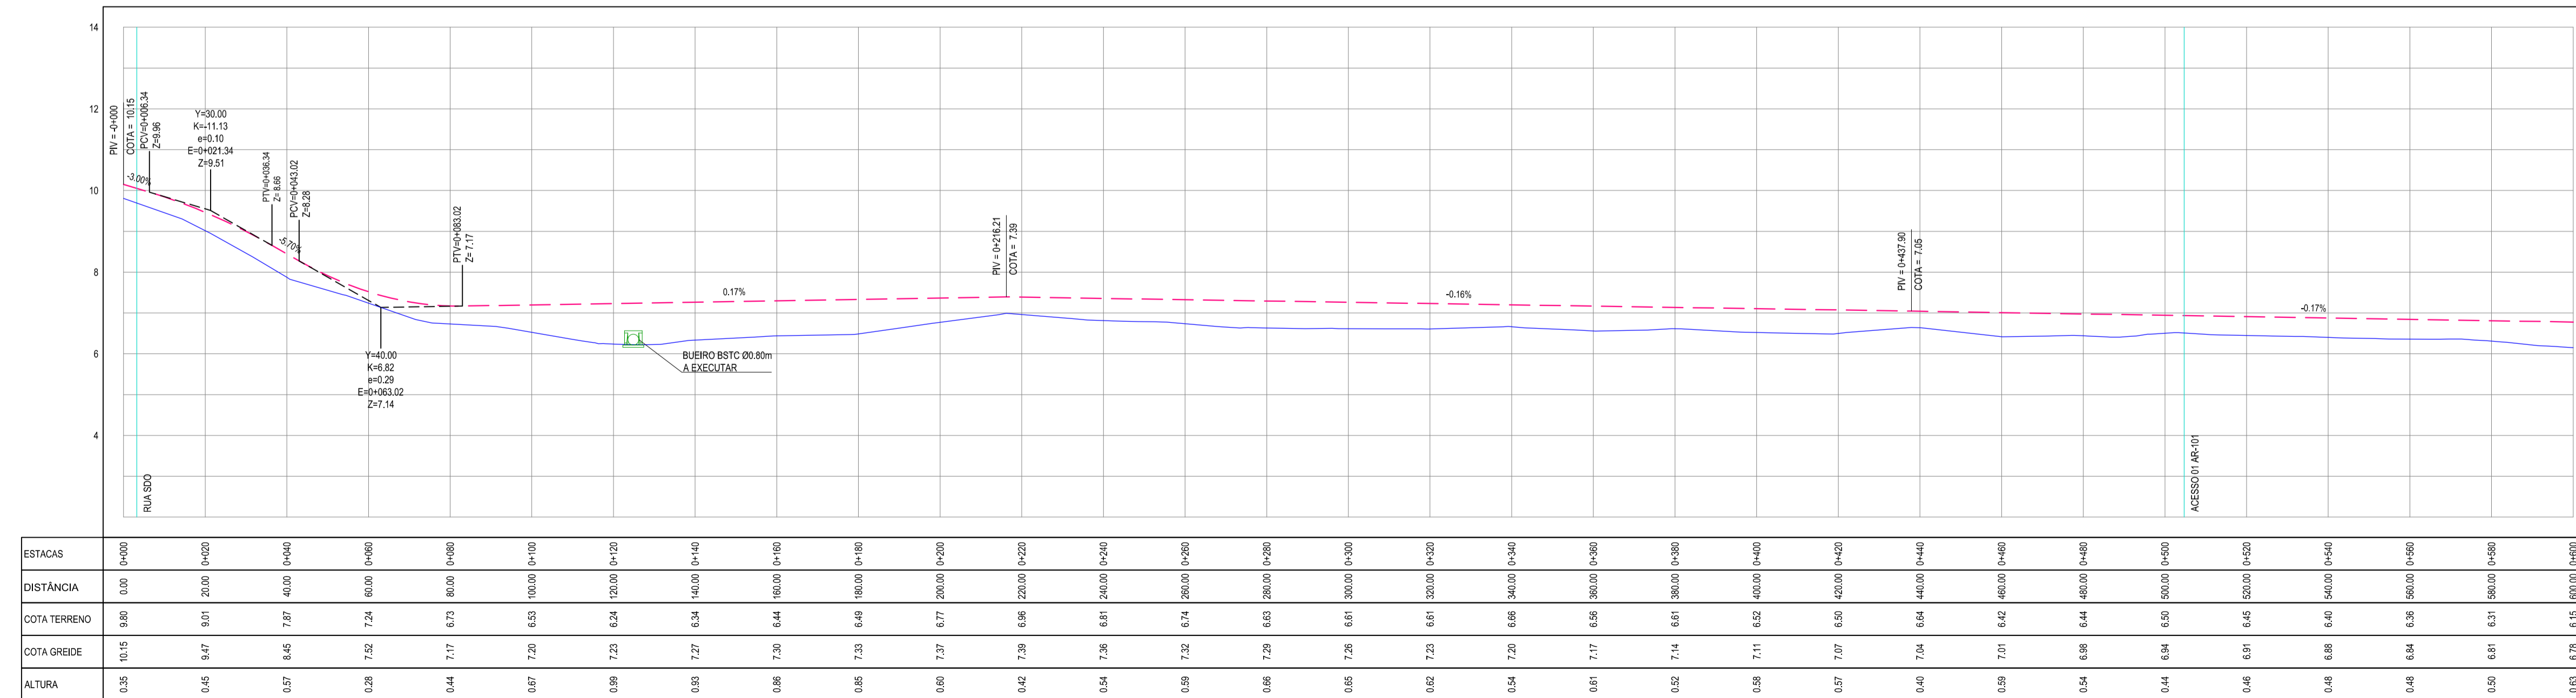

03 PERFIL LONGITUDINAL 01
ESCALA: H 1/1.000 | V 1/100