




01 PLANTA BAIXA 03
ESCALA: 1:500

- LEGENDA - EM PLANTA**
- CERCA
 - LIMITE DO ASFALTO
 - VIA SEM PAVIMENTO
 - MURO
 - EDIFICAÇÕES
 - BUERO À CONSTRUIR
 - CURVA DE NÍVEL
 - POSTE
 - SENTIDO DO ESCOAMENTO
 - ALINHAMENTO (ESTACAS)
 - VEGETAÇÃO

- LEGENDA - EM PERFIL**
- TERRENO NATURAL
 - TERRENO PROJETADO
 - BSTD À CONSTRUIR

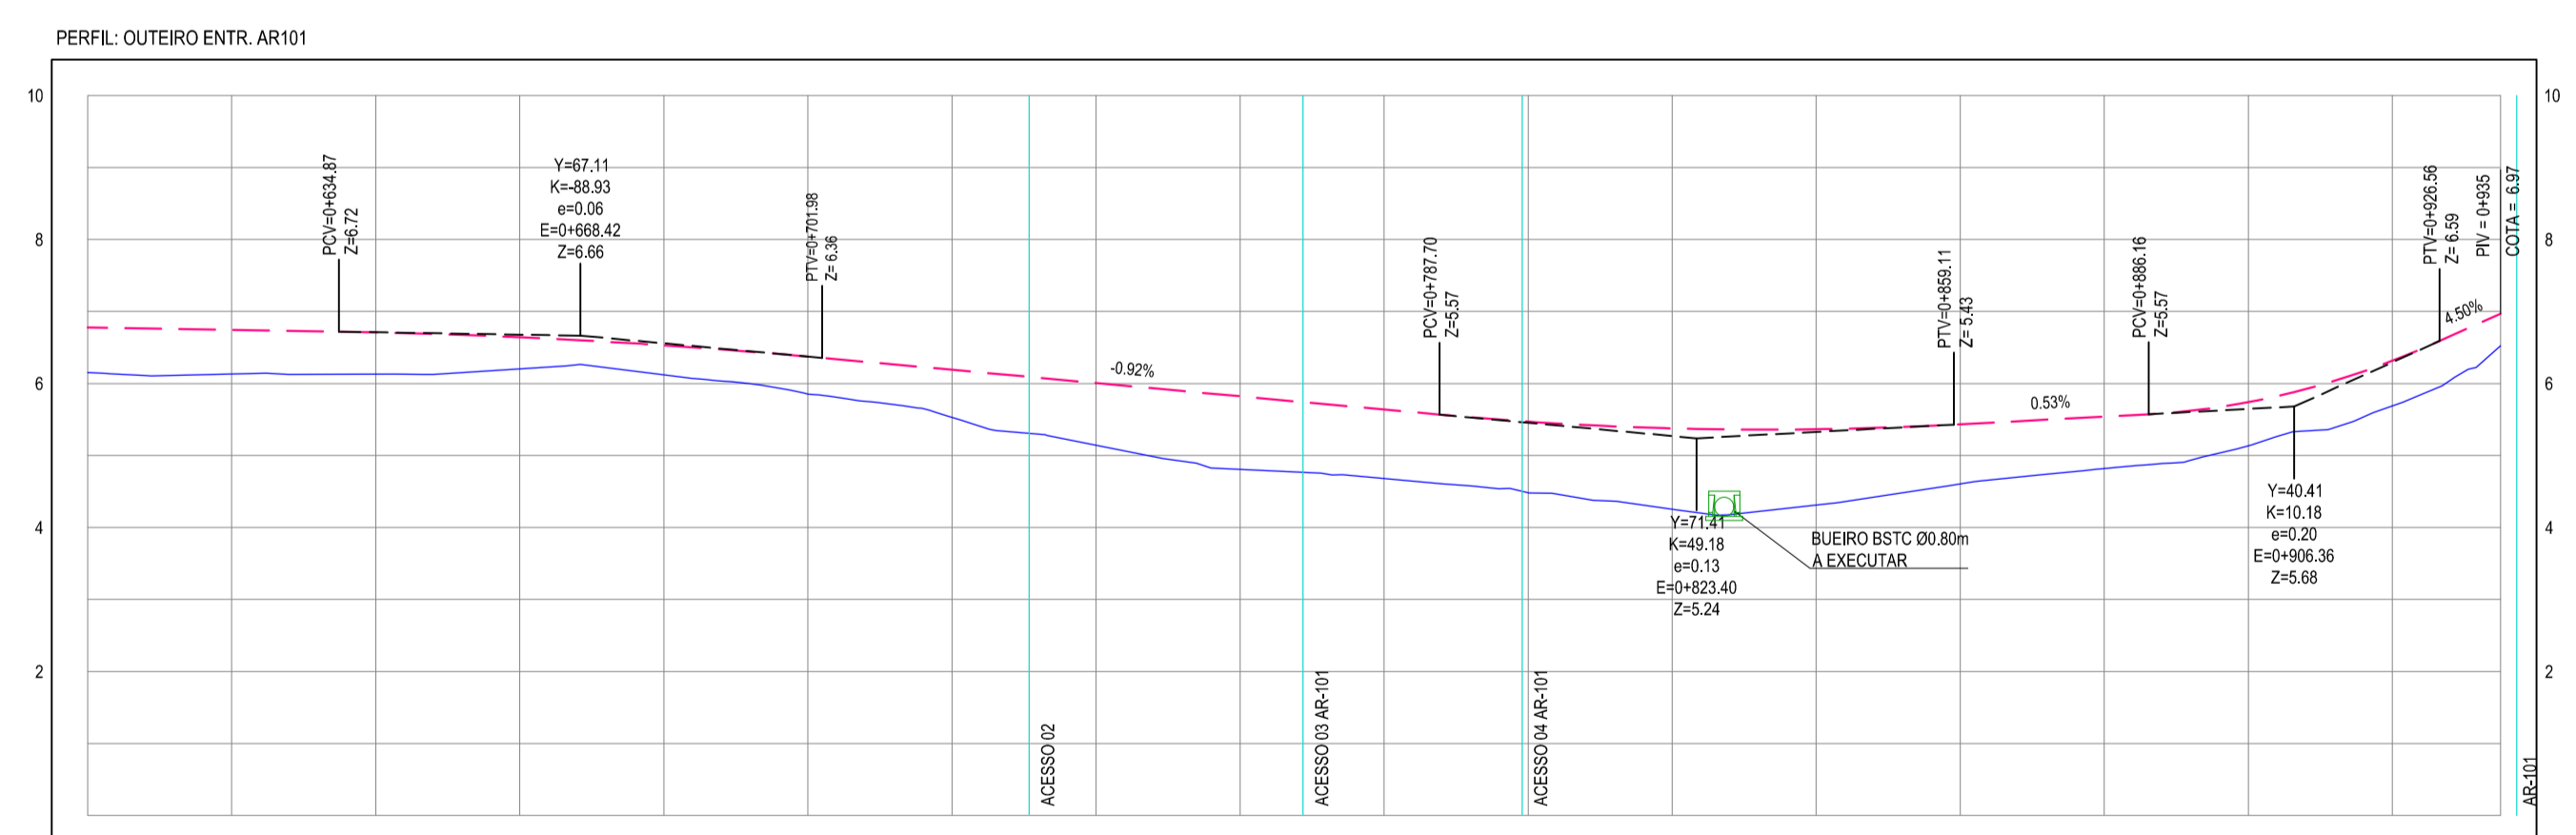

ESTACAS	0+600	0+620	0+640	0+660	0+680	0+700	0+720	0+740	0+760	0+780	0+800	0+820	0+840	0+860	0+880	0+900	0+920	0+935
DISTANCIA	0.15	0.20	0.20	0.20	0.20	0.20	0.20	0.20	0.20	0.20	0.20	0.20	0.20	0.20	0.20	0.20	0.15	
COTA TERRENO	6.15	6.13	6.13	6.13	6.12	6.10	6.08	6.07	6.06	6.05	6.04	6.03	6.02	6.01	6.00	5.99	5.98	5.97
COTA GREDE	6.18	6.14	6.11	6.08	6.05	6.02	6.00	5.98	5.96	5.94	5.92	5.90	5.88	5.86	5.84	5.82	5.80	5.77
ALTURA	0.03	0.01	0.02	0.05	0.07	0.08	0.09	0.09	0.09	0.09	0.08	0.07	0.06	0.05	0.04	0.03	0.02	0.04

02 PERFIL LONGITUDINAL 02
ESCALA: H 1/1.000 | V 1/100

NOTAS

DATUM VERTICAL - ARBITRADO
 SISTEMA DE COORDENADAS - SIRGAS (WGS84)
 MERIDIANO CENTRAL - 39° W GR.
 PROJEÇÃO UNIVERSAL DE MERCATOR (UTM) - ZONA 24M

ASSINATURAS E APROVAÇÃO

PROJETISTA: _____ PROPRIETÁRIO: _____

LEONARDO SILVEIRA LIMA
 ENGENHEIRO CIVIL - RNP: 0911581987

GEO PAC AV. PADRE ANTÔNIO TOMAS, N.º 242, SALAS 301/302, BARRO ALZATEIA, FORTALEZA, CEARÁ, BRASIL. FONE: (85) 3241-1141 | E-MAIL: GEO@GEO.PAC.COM.BR

PROPRIETÁRIO: **PREFEITURA MUNICIPAL DE ARACATI**

OBRA: **PAVIMENTAÇÃO ASFÁLTICA NO MUNICÍPIO DE ARACATI**

PROJETO: **PAVIMENTAÇÃO DO TRECHO 06 - OUTEIRO - ENTR. AR101**

CONTEÚDO: **PROJETO GEOMÉTRICO DE PAVIMENTAÇÃO**

IDENTIFICAÇÃO DOS DESENHOS:
 01 PLANTA BAIXA 03
 02 PERFIL LONGITUDINAL 02