



- LEGENDA - EM PLANTA**
- CERCA
 - LIMITE DO ASFALTO
 - VIA SEM PAVIMENTO
 - MURO
 - EDIFICAÇÕES
 - BUEIRO À CONSTRUIR
 - CURVA DE NÍVEL
 - POSTE
 - SENTIDO DO ESCOAMENTO
 - ALINHAMENTO (ESTACAS)
 - VEGETAÇÃO
 - BUEIRO EXISTENTE

- LEGENDA - EM PERFIL**
- TERRENO NATURAL
 - BDT À CONSTRUIR
 - BDT EXISTENTE
 - TERRENO PROJETADO
 - BDT A REMOVER

01 PLANTA BAIXA 01
ESCALA: 1:500




NOTAS

DATUM VERTICAL - ARBITRADO
SISTEMA DE COORDENADAS - SIRGAS (WGS84)
MERIDIANO CENTRAL - 39° W GR.
PROJEÇÃO UNIVERSAL DE MERCATOR (UTM) - ZONA 24M

02 PLANTA BAIXA 02
ESCALA: 1:500

PERFIL ENTR. AR-101 - VENÂNCIO

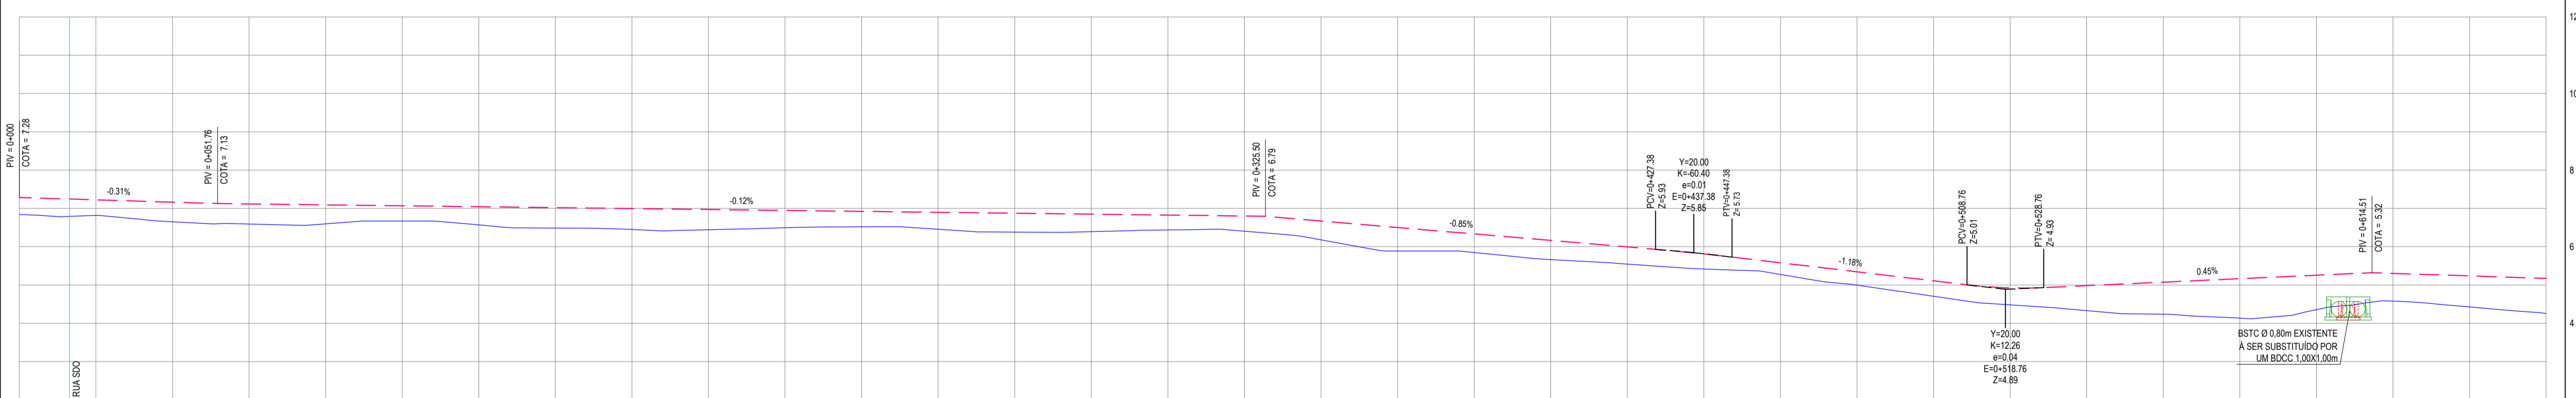

ESTACAS	0+000	0+020	0+040	0+060	0+080	0+100	0+120	0+140	0+160	0+180	0+200	0+220	0+240	0+260	0+280	0+300	0+320	0+340	0+360	0+380	0+400	0+420	0+440	0+460	0+480	0+500	0+520	0+540	0+560	0+580	0+600
DISTÂNCIA	0,00	20,00	40,00	60,00	80,00	100,00	120,00	140,00	160,00	180,00	200,00	220,00	240,00	260,00	280,00	300,00	320,00	340,00	360,00	380,00	400,00	420,00	440,00	460,00	480,00	500,00	520,00	540,00	560,00	580,00	600,00
COTA TERRENO	6,64	6,82	6,66	6,59	6,50	6,45	6,37	6,28	6,18	6,07	5,95	5,82	5,68	5,53	5,38	5,22	5,05	4,87	4,68	4,48	4,27	4,05	3,82	3,58	3,34	3,11	2,87	2,63	2,39	2,15	1,91
COTA GREIDE	7,28	7,22	7,16	7,12	7,09	7,02	6,94	6,85	6,74	6,61	6,46	6,30	6,13	5,95	5,76	5,56	5,34	5,11	4,87	4,62	4,37	4,11	3,84	3,56	3,27	2,97	2,66	2,34	2,01	1,68	
ALTURA	0,64	0,40	0,51	0,53	0,59	0,57	0,67	0,69	0,67	0,56	0,45	0,33	0,21	0,08	-0,04	-0,17	-0,29	-0,40	-0,50	-0,58	-0,65	-0,70	-0,73	-0,74	-0,74	-0,73	-0,71	-0,68	-0,63	-0,56	-0,47

03 PERFIL LONGITUDINAL 01
ESCALA: H 1/1.000 | V 1/100

ASSINATURAS E APROVAÇÃO

PROJETISTA: LEONARDO SILVEIRA LIMA
ENGENHEIRO CIVIL - RNP: 0915181087

APROVAÇÃO:

GEO PAC AV. PADRE ANTÔNIO TOMAS, N° 240, SALAS 301/302, BARRO ALZHEIRA, FORTALEZA, CEARÁ, BRASIL. FONE: (85) 3441-5141 | EMAIL: GEO@GEO.PAC.COM.BR

PROPRIETÁRIO: PREFEITURA MUNICIPAL DE ARACATI

TÍTULO: PAVIMENTAÇÃO ASFÁLTICA NO MUNICÍPIO DE ARACATI

PROJETO: PAVIMENTAÇÃO DO TRECHO 07 - VENÂNCIO - ENTR. AR101

CONTHEITO: PROJETO GEOMÉTRICO

IDENTIFICAÇÃO DOS DESENHOS:
01. PLANTA BAIXA 01
02. PLANTA BAIXA 02
03. PERFIL LONGITUDINAL 01

TÍTULO: VENÂNCIO - ARACATICE DATA: JULHO/2021 PRONCHAL: 77/124
DESENHO: FRANCISCO MENDES ESCALA: INDICADA CONTROLADO: ARCT 21.17