


01 PLANTA BAIXA 03
ESCALA: 1/500

- LEGENDA - EM PLANTA**
- CERCA
 - LIMITE DO ASFALTO
 - - - VIA SEM PAVIMENTO
 - MURO
 - EDIFICAÇÕES
 - BUCEO À CONSTRUIR
 - CURVA DE NÍVEL
 - POSTE
 - SENTIDO DO ESCOAMENTO
 - ALINHAMENTO (ESTACAS)
 - VEGETAÇÃO
 - BUCEO EXISTENTE


- LEGENDA - EM PERFIL**
- TERRENO NATURAL
 - TERRENO PROJETADO
 - BDTA À CONSTRUIR
 - BSTC A REMOVER

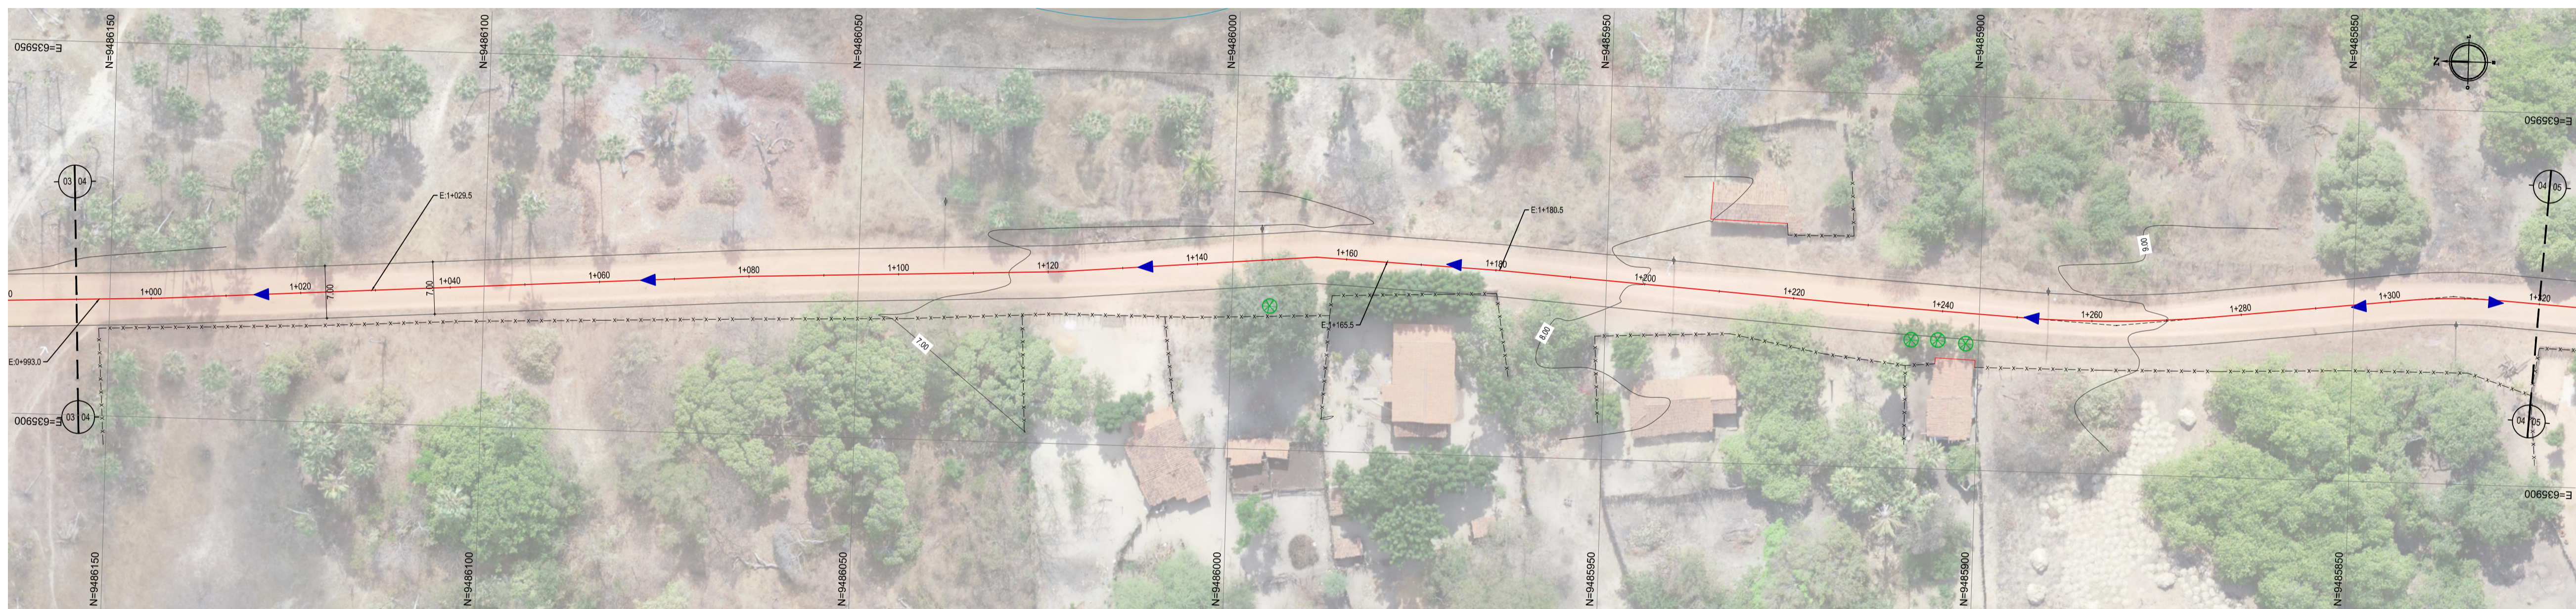

02 PLANTA BAIXA 04
ESCALA: 1/500

NOTAS
 DATUM VERTICAL - ARBITRADO
 SISTEMA DE COORDENADAS - SIRGAS (WGS84)
 MERIDIANO CENTRAL - 39° W GR.
 PROJEÇÃO UNIVERSAL DE MERCATOR (UTM) - ZONA 24M

PERFIL ENTR. AR-101 - VENÂNCIO

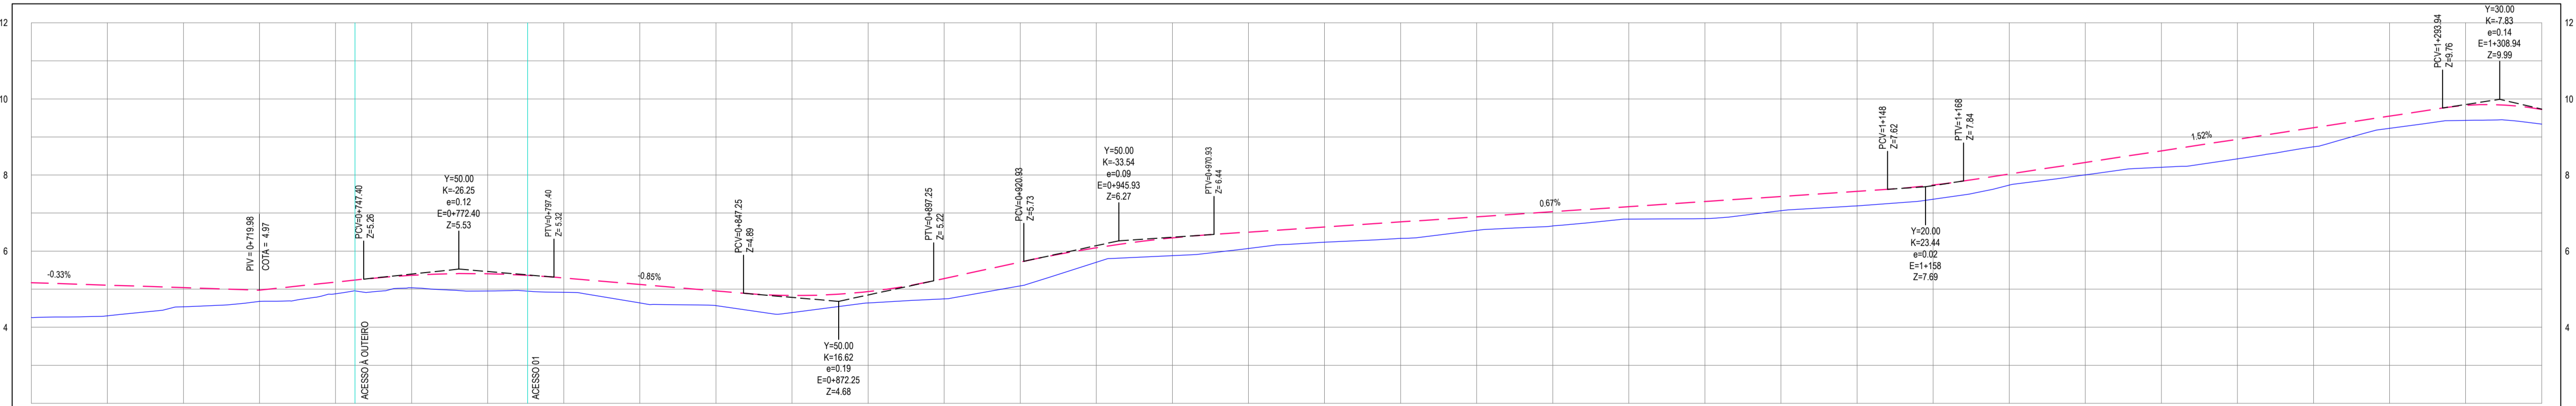

ESTACAS	0+660	0+680	0+700	0+720	0+740	0+760	0+780	0+800	0+820	0+840	0+860	0+880	0+900	0+920	0+940	0+960	0+980	1+000	1+020	1+040	1+060	1+080	1+100	1+120	1+140	1+160	1+180	1+200	1+220	1+240	1+260	1+280	1+300	1+320
DISTÂNCIA	4.26	680.00	700.00	720.00	740.00	760.00	780.00	800.00	820.00	840.00	860.00	880.00	900.00	920.00	940.00	960.00	980.00	1000.00	1020.00	1040.00	1060.00	1080.00	1100.00	1120.00	1140.00	1160.00	1180.00	1200.00	1220.00	1240.00	1260.00	1280.00	1300.00	1320.00
COTA TERRENO	4.26	4.30	4.54	4.68	4.88	5.04	5.19	5.29	5.44	5.45	5.41	5.32	5.28	5.25	5.24	5.25	5.28	5.31	5.33	5.37	5.40	5.43	5.45	5.47	5.49	5.51	5.52	5.54	5.56	5.58	5.60	5.62	5.64	5.66
COTA GREIDE	5.17	5.11	5.04	4.97	4.88	4.83	4.78	4.72	4.65	4.58	4.51	4.44	4.37	4.30	4.23	4.16	4.09	4.02	3.95	3.88	3.81	3.74	3.67	3.60	3.53	3.46	3.39	3.32	3.25	3.18	3.11	3.04	2.97	
ALTURA	0.92	0.81	0.50	0.30	0.31	0.33	0.45	0.38	0.49	0.39	0.45	0.40	0.35	0.30	0.25	0.20	0.15	0.10	0.05	0.00	0.05	0.10	0.15	0.20	0.25	0.30	0.35	0.40	0.45	0.50	0.55	0.60	0.65	

03 PERFIL LONGITUDINAL 02
ESCALA: H 1/1.000 V 1/100

ASSINATURAS E APROVAÇÃO

PROJETISTA: _____ PROPRIETÁRIO: _____

LEONARDO SILVEIRA LIMA
 ENGENHEIRO CIVIL - RNP: 091581967

GEO PAC AV. PADRE ANTÔNIO TOMAS, N° 2420, SALAS 301/302, BARRO ALZHEIRA, FORTALEZA, CEARÁ (CE) 60211-140. FONE: (85) 3441-1141. E-MAIL: GEO@GEO.PAC.COM.BR

PROJETO: PAVIMENTAÇÃO ASFÁLTICA NO MUNICÍPIO DE ARACATI

PARTE: PAVIMENTAÇÃO DO TRECHO 07 - VENÂNCIO - ENTR. AR101

CONTATO: PROJETO GEOMÉTRICO

IDENTIFICAÇÃO DOS DESENHOS:
 01. PLANTA BAIXA 03
 02. PLANTA BAIXA 04
 03. PERFIL LONGITUDINAL 02

TÍTULO: VENÂNCIO - ARACATI DATA: JULHO/2021 PRONCHIA: 78/124
 DESENHO: FRANCISCO MENDES ESCALA: INDICADA CONTROLE: ARCT 21.17