



01 PLANTA BAIXA 05
ESCALA: 1:500


- LEGENDA - EM PLANTA**
- CERCA
 - LIMITE DO ASFALTO
 - VIA SEM PAVIMENTO
 - MURO
 - EDIFICAÇÕES
 - BUEIRO A CONSTRUIR
 - CURVA DE NÍVEL
 - POSTE
 - SENTIDO DO ESCOAMENTO
 - ALINHAMENTO (ESTACAS)
 - VEGETAÇÃO
 - BUEIRO EXISTENTE

- LEGENDA - EM PERFIL**
- TERRENO NATURAL
 - BDTC A CONSTRUIR
 - TERRENO PROJETADO
 - BSTC A REMOVER



02 PLANTA BAIXA 06
ESCALA: 1:500

PERFIL ENTR. AR-101 - VENÂNCIO

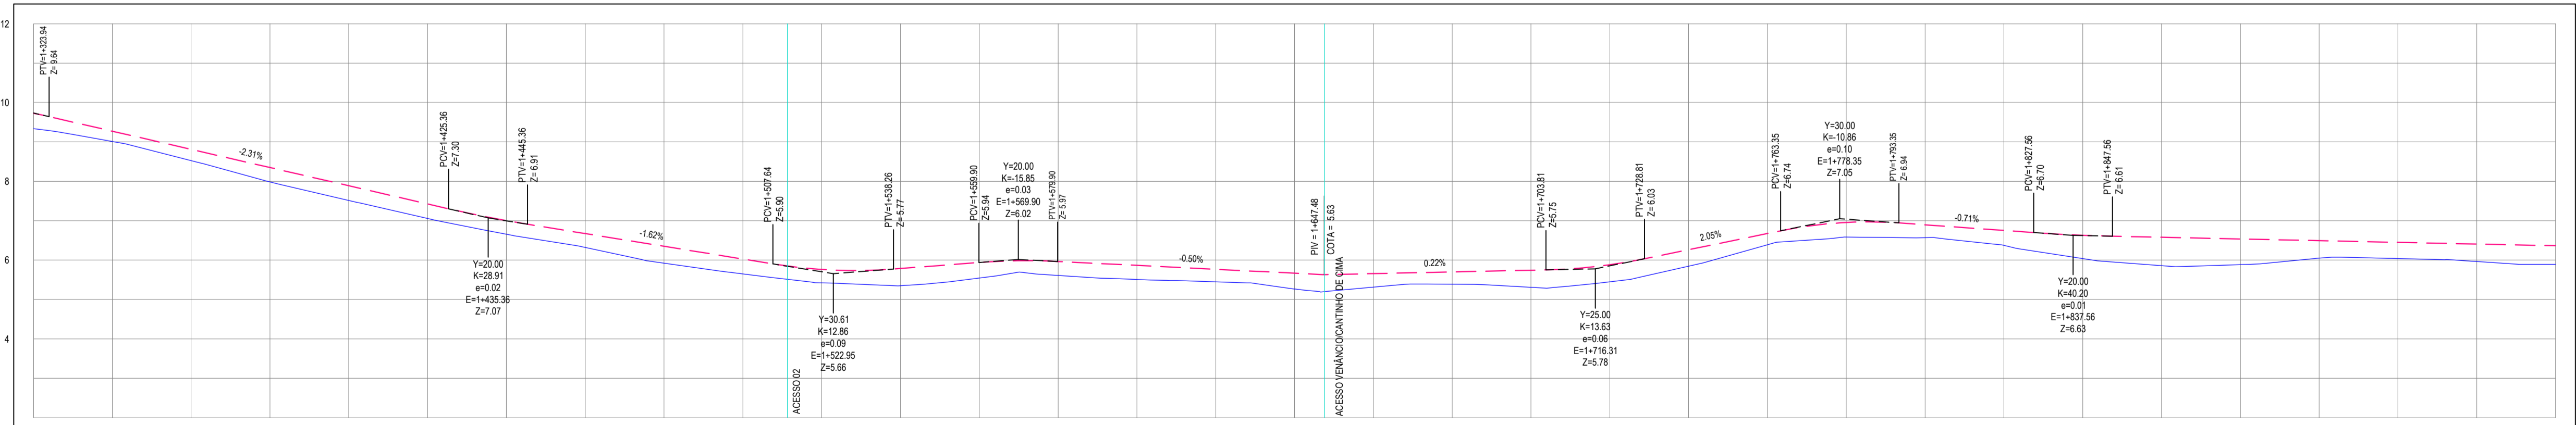

ESTACAS	1+320	1+340	1+360	1+380	1+400	1+420	1+440	1+460	1+480	1+500	1+520	1+540	1+560	1+580	1+600	1+620	1+640	1+660	1+680	1+700	1+720	1+740	1+760	1+780	1+800	1+820	1+840	1+860	1+880	1+900	
DISTÂNCIA	0.00	20.00	40.00	60.00	80.00	100.00	120.00	140.00	160.00	180.00	200.00	220.00	240.00	260.00	280.00	300.00	320.00	340.00	360.00	380.00	400.00	420.00	440.00	460.00	480.00	500.00	520.00	540.00	560.00	580.00	600.00
COTA TERRENO	9.34	9.01	8.81	8.35	7.98	7.51	7.06	6.66	6.32	6.03	5.85	5.76	5.79	5.84	5.96	6.03	6.09	6.14	6.18	6.21	6.23	6.24	6.24	6.23	6.21	6.18	6.14	6.09	6.03	5.96	5.88
COTA GREIDE	9.72	9.27	8.81	8.35	7.98	7.51	7.06	6.66	6.32	6.03	5.85	5.76	5.79	5.84	5.96	6.03	6.09	6.14	6.18	6.21	6.23	6.24	6.24	6.23	6.21	6.18	6.14	6.09	6.03	5.96	5.88
ALTURA	0.39	0.26	0.29	0.36	0.43	0.54	0.66	0.78	0.90	1.02	1.14	1.26	1.38	1.50	1.62	1.74	1.86	1.98	2.10	2.22	2.34	2.46	2.58	2.70	2.82	2.94	3.06	3.18	3.30	3.42	3.54

03 PERFIL LONGITUDINAL 03
ESCALA: H 1:1.000 | V 1:100

NOTAS
 DATUM VERTICAL - ARBITRADO
 SISTEMA DE COORDENADAS - SIRGAS (WGS84)
 MERIDIANO CENTRAL - 39° W GR.
 PROJEÇÃO UNIVERSAL DE MERCATOR (UTM) - ZONA 24M

ASSINATURAS E APROVAÇÃO

PROJETISTA: LEONARDO SILVEIRA LIMA
 ENGENHEIRO CIVIL - RNP: 091581987

APROVAÇÃO:

GEO PAC AV. PADRE ANTÔNIO TOMAS, N° 240, SALAS 311/312, BARRO ALDEIA, FORTALEZA, CE. FONE: (85) 3141-1141 | EMAIL: GEO@GEO.PAC.COM.BR

PROPRIETÁRIO: PREFEITURA MUNICIPAL DE ARACATI

TÍTULO: PAVIMENTAÇÃO ASFÁLTICA NO MUNICÍPIO DE ARACATI

PROJETO: PAVIMENTAÇÃO DO TRECHO 07 - VENÂNCIO - ENTR. AR101

CONTATO: PROJETO GEOMÉTRICO

IDENTIFICAÇÃO DOS DESENHOS:
 01. PLANTA BAIXA 05
 02. PLANTA BAIXA 06
 03. PERFIL LONGITUDINAL 03

TÍTULO: VENÂNCIO - ARACATICE DATA: JULHO 2021 PRONCHAL: 79/124
 DESENHADOR: FRANCISCO MENDES ESCALA: INDICADA CONTROLADOR: ARCT 21.17