




01 PLANTA BAIXA 07
ESCALA: 1:500

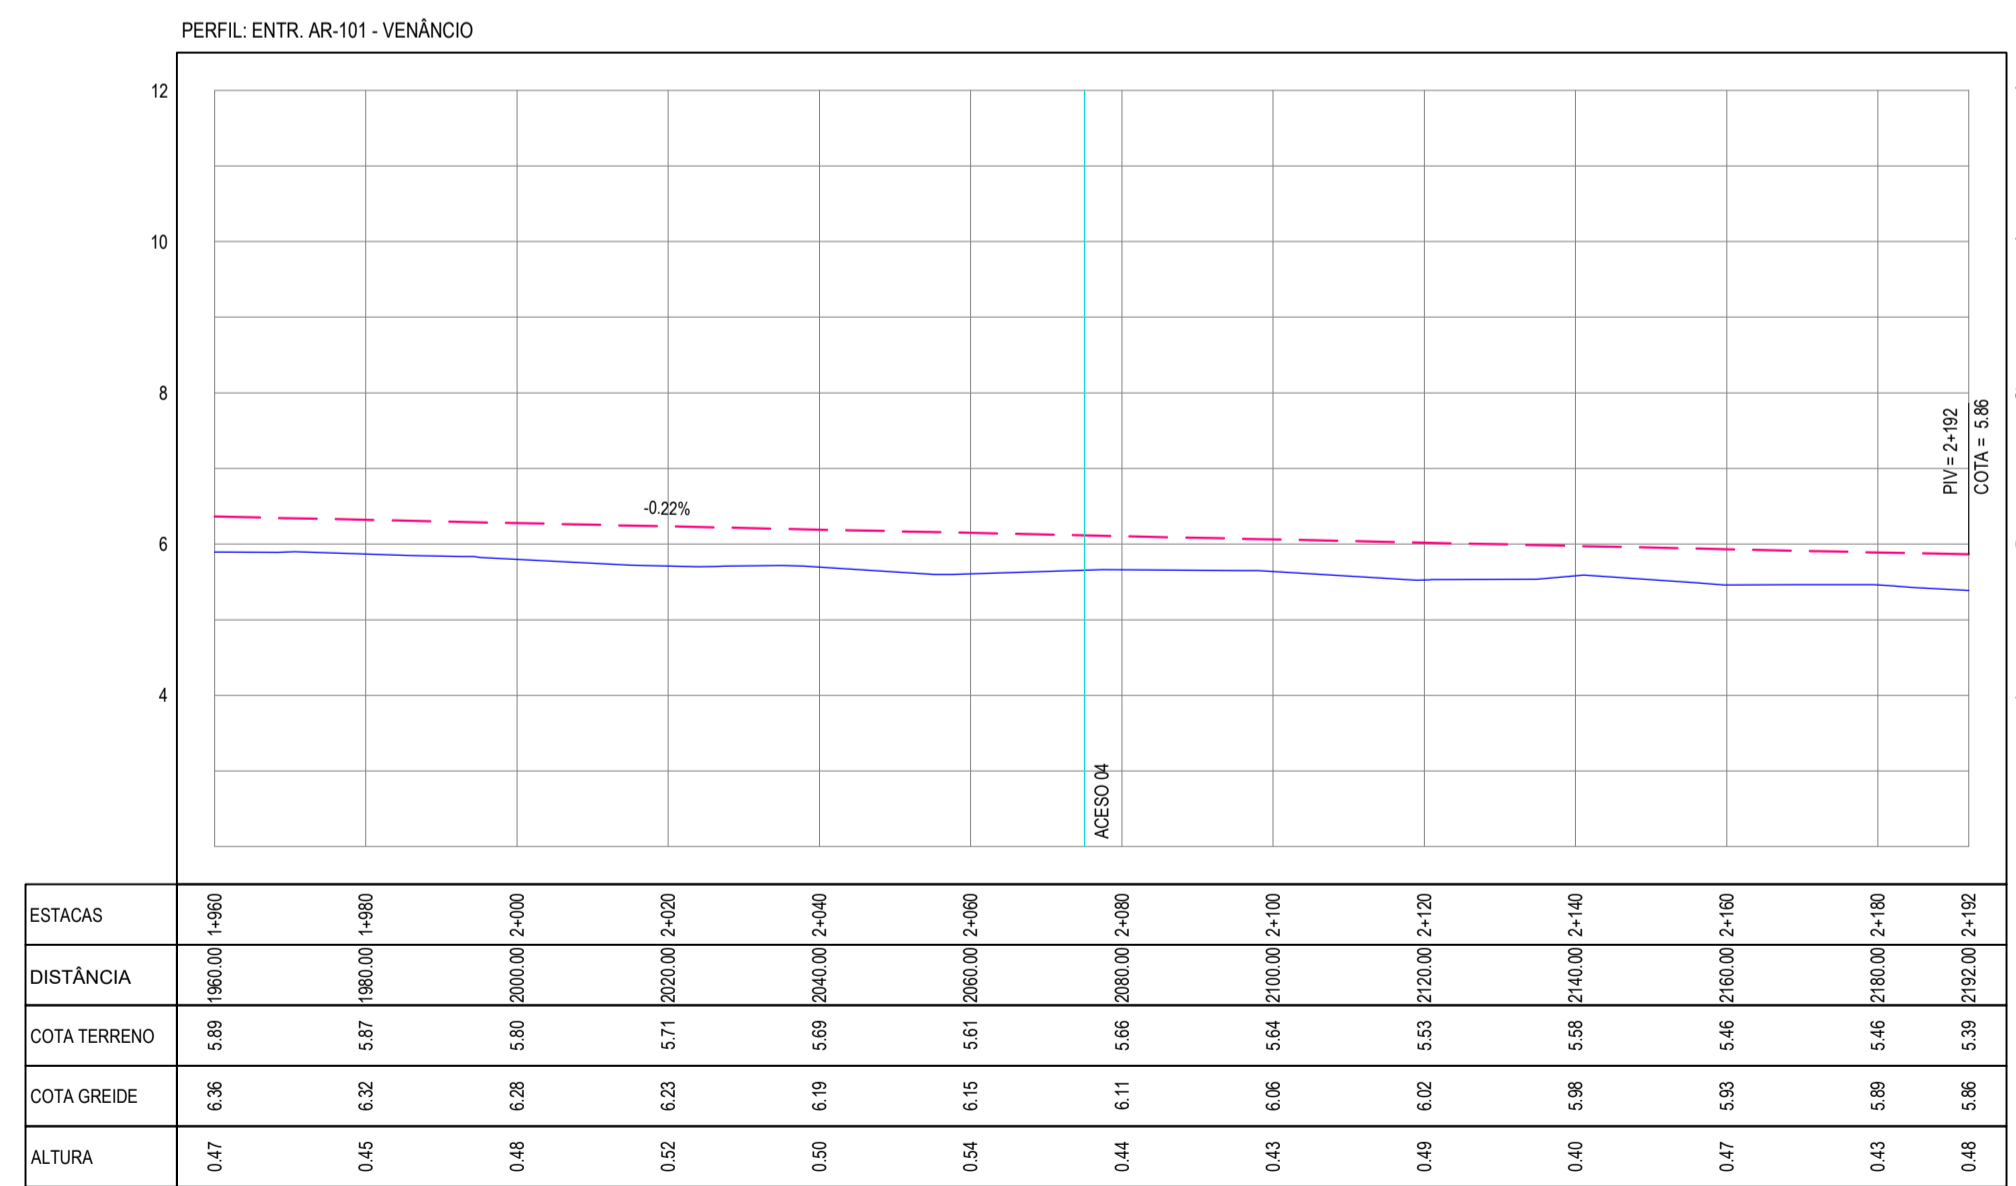

02 PERFIL LONGITUDINAL 04
ESCALA: H 1/1.000 | V 1/100

- LEGENDA - EM PLANTA**
- CERCA
 - LIMITE DO ASFALTO
 - VIA SEM PAVIMENTO
 - MURO
 - EDIFICAÇÕES
 - BUEIRO A CONSTRUIR
 - CURVA DE NÍVEL
 - POSTE
 - SENTIDO DO ESCOAMENTO
 - ALINHAMENTO (ESTACAS)
 - VEGETAÇÃO
 - BUEIRO EXISTENTE

- LEGENDA - EM PERFIL**
- TERRENO NATURAL
 - TERRENO PROJETADO
 - BOTC A CONSTRUIR
 - BSTC A REMOVER

NOTAS

DATUM VERTICAL - ARBITRADO
SISTEMA DE COORDENADAS - SIRGAS (WGS84)
MERIDIANO CENTRAL - 39° W GR.
PROJEÇÃO UNIVERSAL DE MERCATOR (UTM) - ZONA 24M

ASSINATURAS E APROVAÇÃO

PROJETISTA: LEONARDO SILVEIRA LIMA
ENGENHEIRO CIVIL - RNP: 0915581987

GEO PAC AV. PADRE ANTÔNIO TOMÁS, N° 243, SALAS 311/322, BARRO ALDEIA, FORTALEZA, CE.
FONE: (85) 3341-1141 | E-MAIL: GEO@GEO.PAC.COM.BR

PROPRIETÁRIO: PREFEITURA MUNICIPAL DE ARACATI

OBRA: PAVIMENTAÇÃO ASFÁLTICA NO MUNICÍPIO DE ARACATI

PROJETO: PAVIMENTAÇÃO DO TRECHO 07 - VENÂNCIO - ENTR. AR101

CONTEÚDO: PROJETO GEOMÉTRICO

IDENTIFICAÇÃO DOS DESENHOS:
01 - PLANTA BAIXA 07
02 - PERFIL LONGITUDINAL 04

TÍTULO: VENÂNCIO - ARACATICE DATA: JULHO 2021 PRONCHA: 80/124
DESENHO: FRANCISCO MENDES ESCALA: INDICADA CONTROLE: ARCT 21.17