


01 PLANTA BAIXA 03  
ESCALA: 1:500



02 PLANTA BAIXA 04  
ESCALA: 1:500

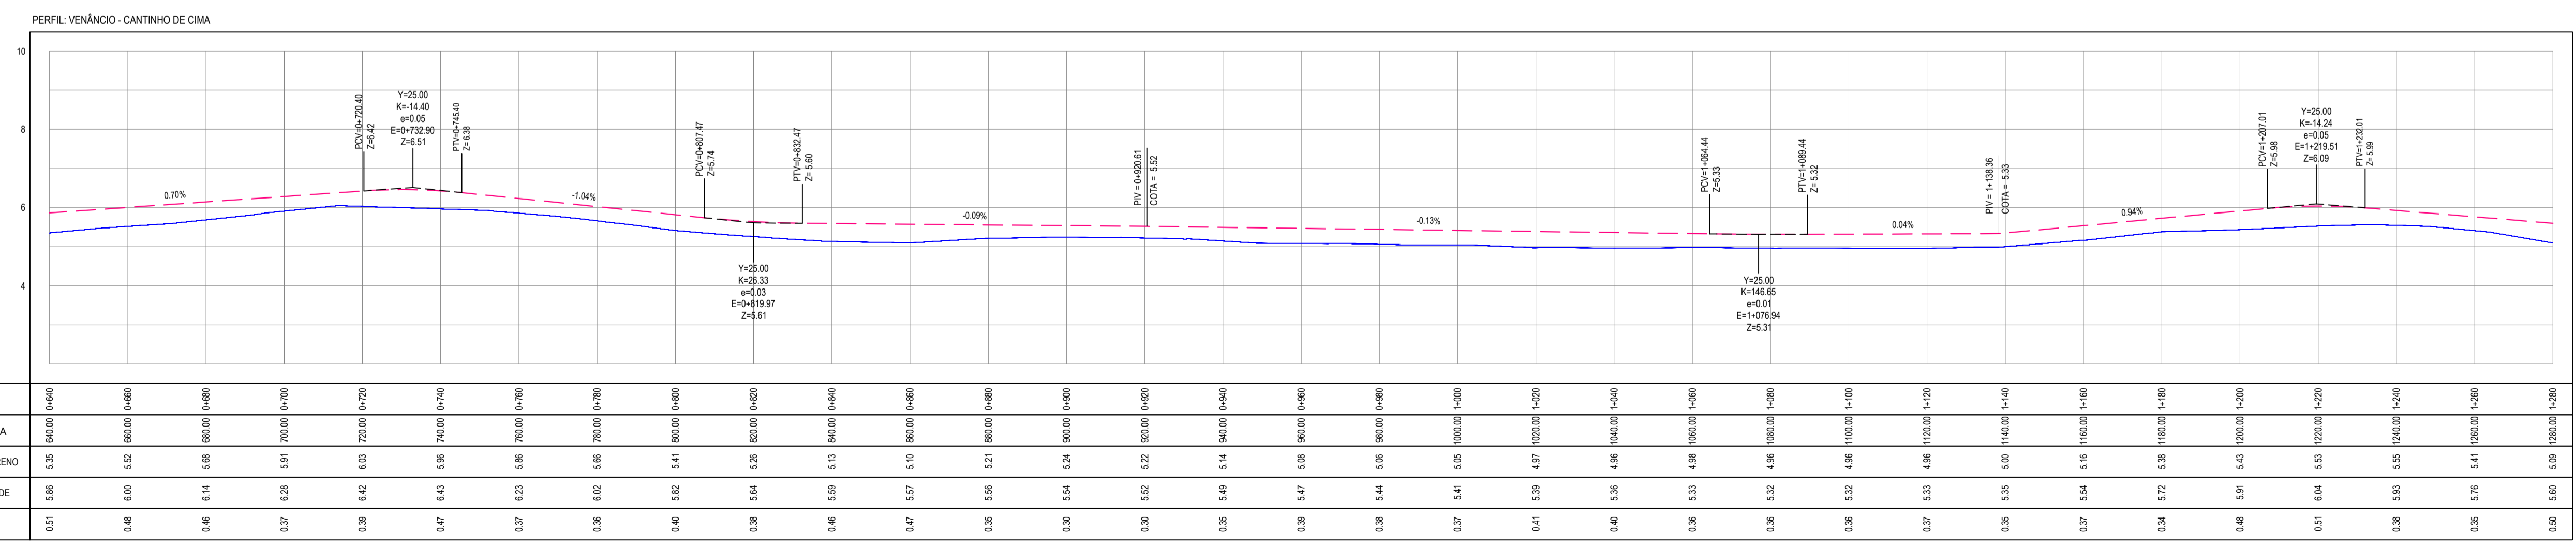

03 PERFIL LONGITUDINAL 02  
ESCALA: H 1:1.000 | V 1:100

- LEGENDA - EM PLANTA
- CERCA
  - LIMITE DO ASFALTO
  - VIA SEM PAVIMENTO
  - MURO
  - EDIFICAÇÕES
  - BUEIRO EXISTENTE
  - CURVA DE NÍVEL
  - POSTE
  - SENTIDO DO ESCOAMENTO
  - ALINHAMENTO (ESTACAS)
  - VEGETAÇÃO

- LEGENDA - EM PERFIL
- TERRENO NATURAL
  - BSTC EXISTENTE
  - TERRENO PROJETADO

ASSINATURAS E APROVAÇÃO

PROJETISTA: [ ] PROPRIETÁRIO: [ ]

LEONARDO SILVEIRA LIMA  
ENGENHEIRO CIVIL - RNP: 091581987

**GEO PAC** AV. PADRE ANTÔNIO TOMAS, N° 240, SALAS 301/302, BARRIO ALZHEIRA, FORTALEZA/CE, FONE: (85) 3441-1841, GEO.PAC@GEO.PAC.COM.BR

PROPRIETÁRIO: PREFEITURA MUNICIPAL DE ARACATICE

OBJETO: PAVIMENTAÇÃO ASFÁLTICA NO MUNICÍPIO DE ARACATICE

CONTEÚDO: PAVIMENTAÇÃO DO TRECHO 08 - VENÂNCIO - CANTINHO DE CIMA

PROJETO GEOMÉTRICO

IDENTIFICAÇÃO DOS DESENHOS:  
01. PLANTA BAIXA 03  
02. PLANTA BAIXA 04  
03. PERFIL LONGITUDINAL 02

TÍTULO: VENÂNCIO - ARACATICE DATA: JULHO/2021 PRONCHIA: 92/124  
DESENHADO: FRANCISCO MENDES ESCALA: INDICADA CONTROLADO: ARCT 21.18