



01 PLANTA BAIXA 05
ESCALA: 1:500

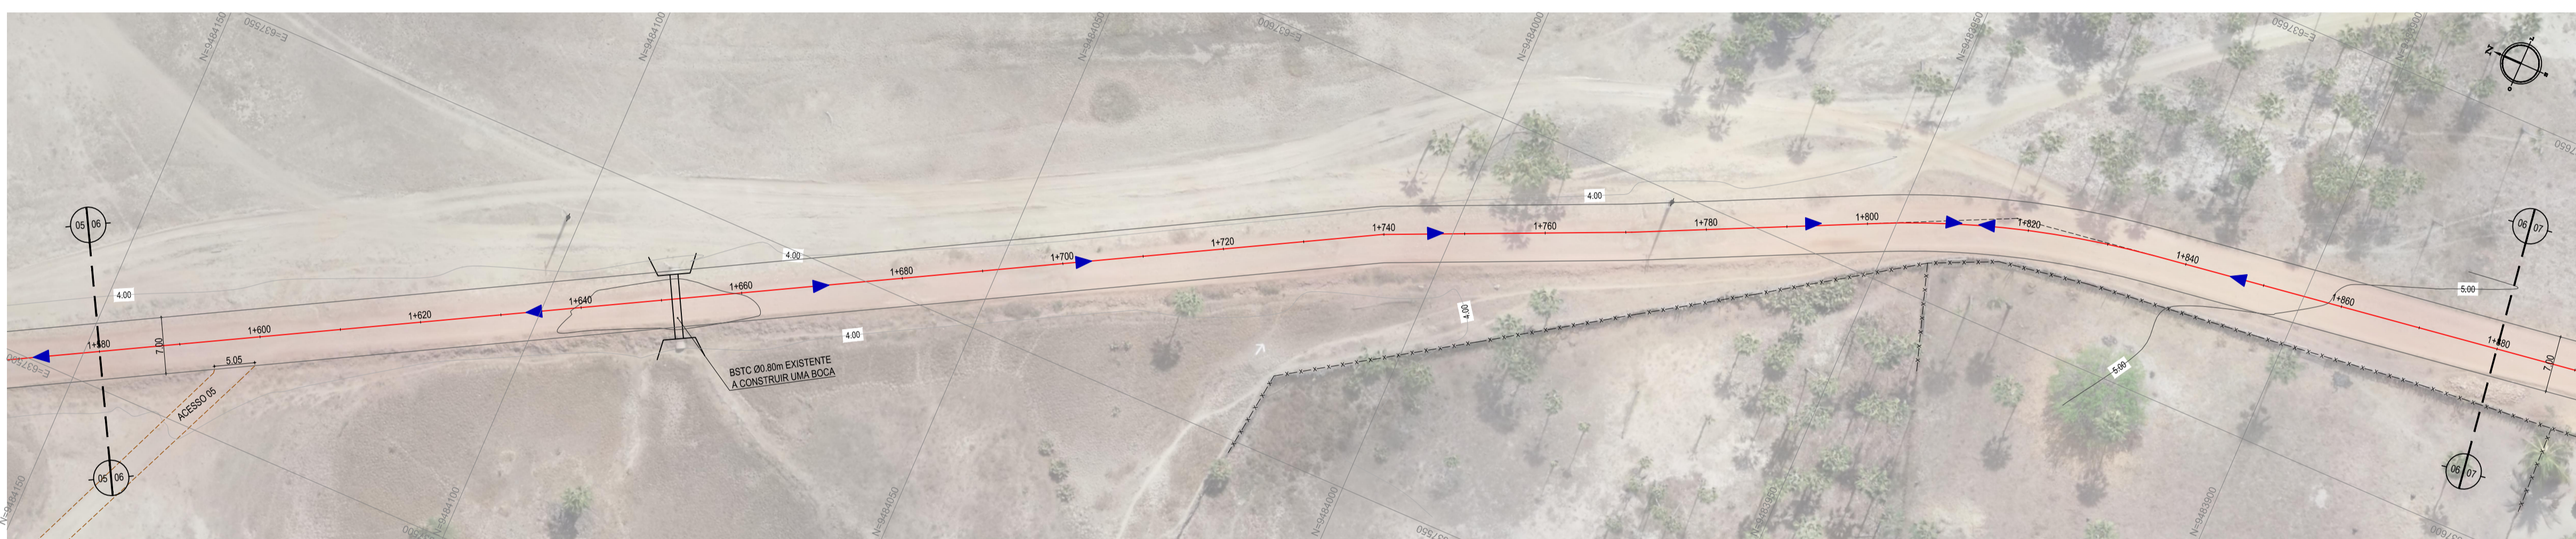

02 PLANTA BAIXA 06
ESCALA: 1:500

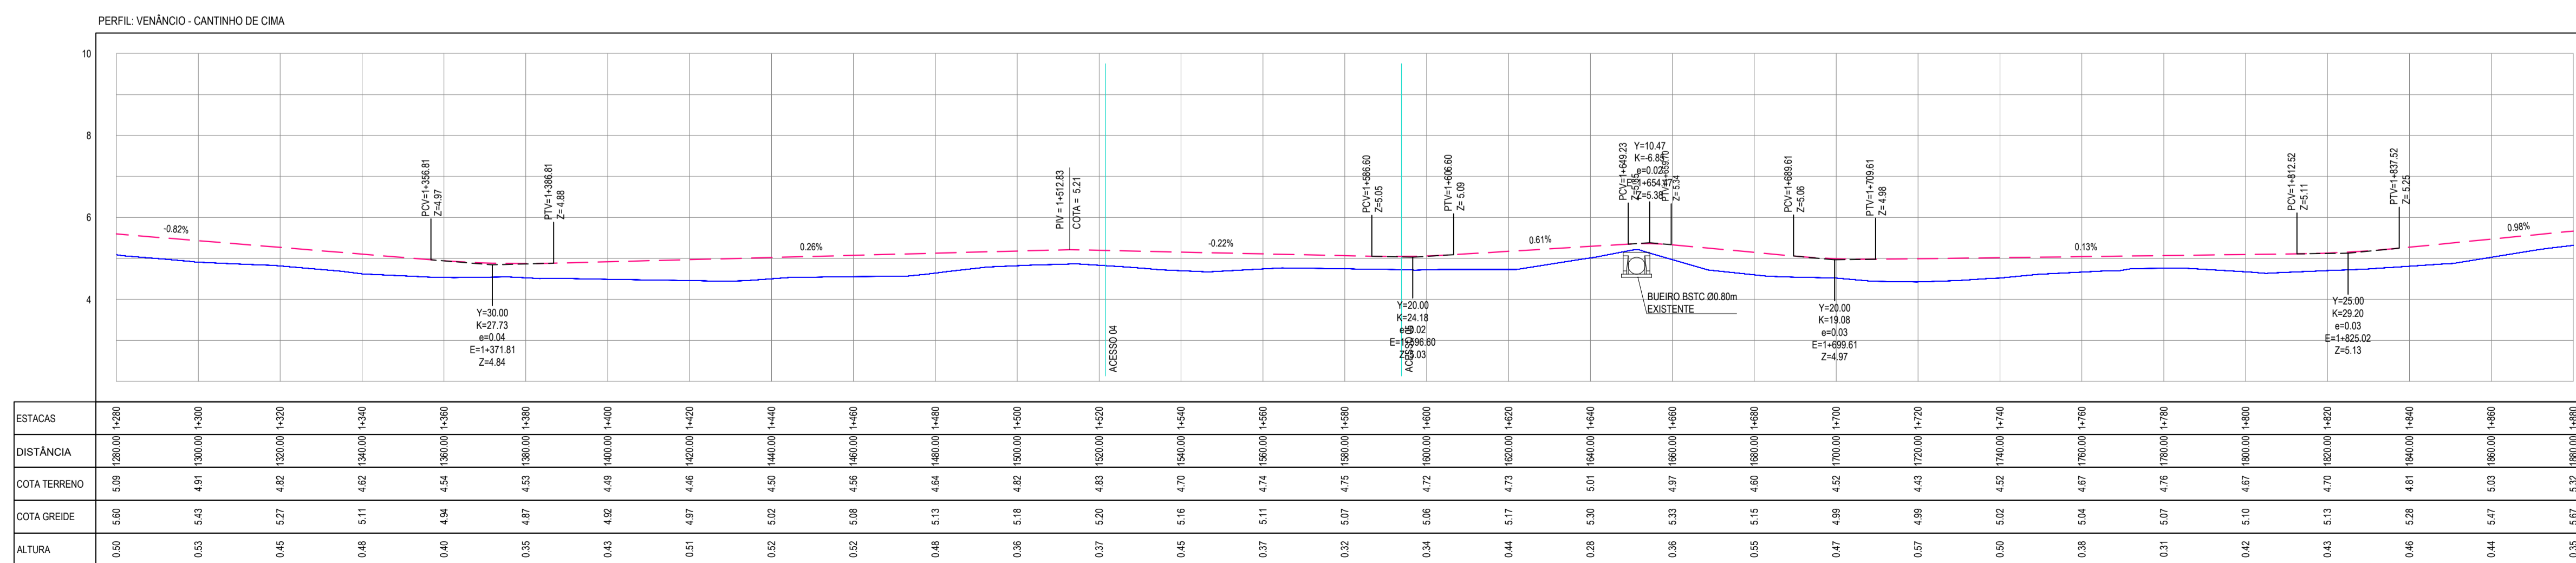

03 PERFIL LONGITUDINAL 03
ESCALA: H 1/1.000 | V 1/100

- LEGENDA - EM PLANTA
- CERCA
 - LIMITE DO ASFALTO
 - VIA SEM PAVIMENTO
 - MURO
 - EDIFICAÇÕES
 - BUEIRO EXISTENTE
 - CURVA DE NÍVEL
 - POSTE
 - SENTIDO DO ESCOAMENTO
 - ALINHAMENTO (ESTACAS)
 - VEGETAÇÃO

- LEGENDA - EM PERFIL
- TERRENO NATURAL
 - BSTC EXISTENTE
 - TERRENO PROJETADO

ASSINATURAS E APROVAÇÃO

PROJETISTA: LEONARDO SILVEIRA LIMA
ENGENHEIRO CIVIL - RNP: 091581987

APROVAÇÃO:

GEO PAC AV. PADRE ANTÔNIO TOMAS, N° 2420, SALAS 301/302, BARRIO ALZHEIRA, FORTALEZA, CEARÁ, BRASIL. FONE: (85) 3341-3147 | E-MAIL: GEO@GEO.PAC.COM.BR

PROPRIETÁRIO: PREFEITURA MUNICIPAL DE ARACATICE
OBJETO: PAVIMENTAÇÃO ASFÁLTICA NO MUNICÍPIO DE ARACATICE
PROJETO: PAVIMENTAÇÃO DO TRECHO 08 - VENÂNCIO - CANTINHO DE CIMA
CONTHELO: PROJETO GEOMÉTRICO
IDENTIFICAÇÃO DOS DESENHOS:
01. PLANTA BAIXA 05
02. PLANTA BAIXA 06
03. PERFIL LONGITUDINAL 03

TÍTULO: VENÂNCIO - ARACATICE
DATA: JULHO/2021
FOLHA: 93/124
ESCALA: INDICADA
CONTOLE: ARCT 21.18