


01 PLANTA BAIXA 01
ESCALA: 1/1000



02 PLANTA BAIXA 02
ESCALA: 1/1000

PERFIL: TANQUE DOS SALGADOS

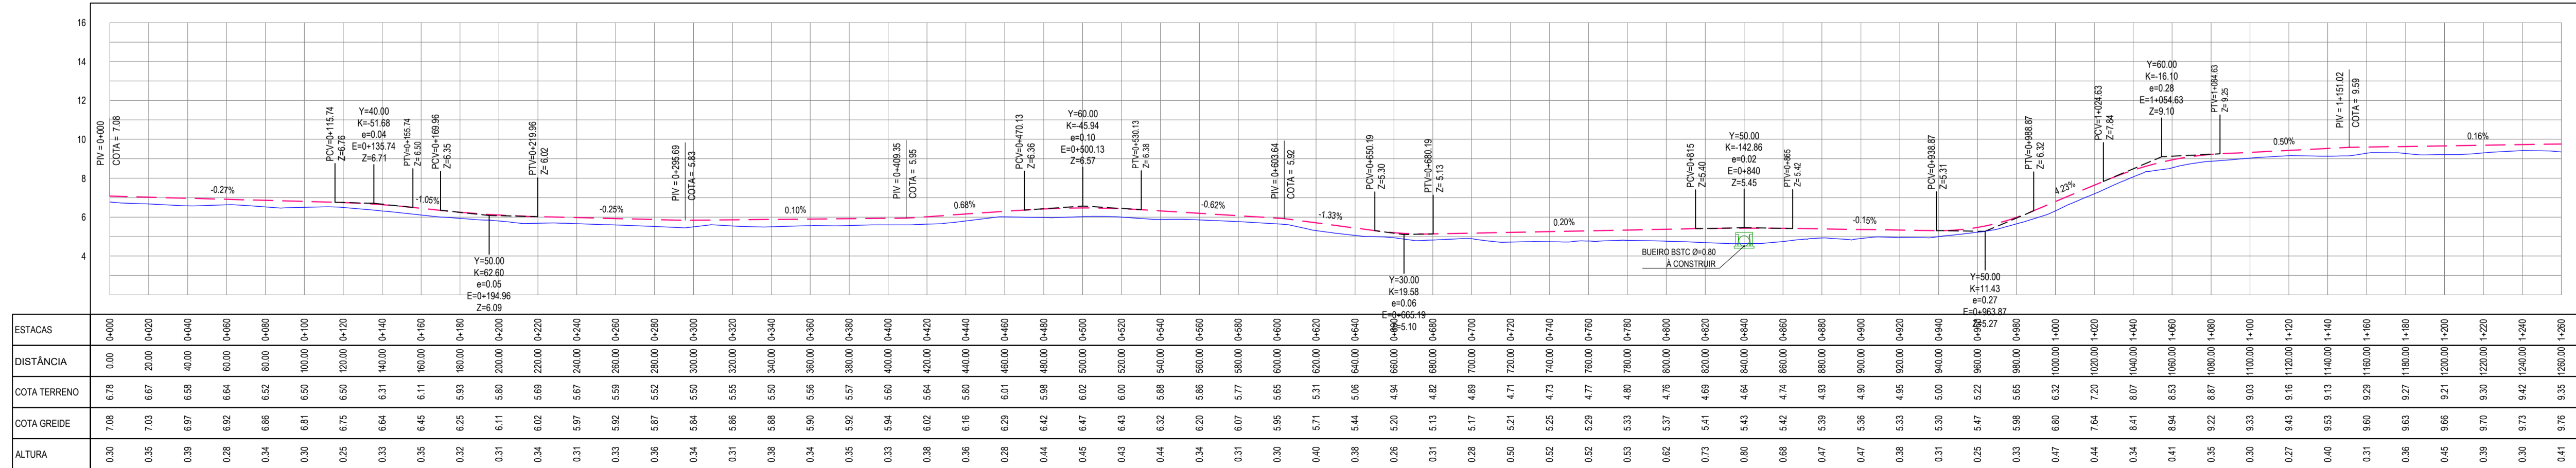

03 PERFIL LONGITUDINAL 01
ESCALA: H 1/11.000 | V 1/100

- LEGENDA - EM PLANTA**
- CERCA
 - LIMITE DO ASFALTO
 - VIA SEM PAVIMENTO
 - MURO
 - EDIFICAÇÕES
 - BUERO A CONSTRUIR
 - CURVA DE NÍVEL
 - POSTE
 - SENTIDO DO ESCOAMENTO
 - ALINHAMENTO (ESTACAS)
 - VEGETAÇÃO

- LEGENDA - EM PERFIL**
- TERRENO NATURAL
 - BSTD A CONSTRUIR
 - TERRENO PROJETADO

NOTAS
DATUM VERTICAL - ARBITRADO
SISTEMA DE COORDENADAS - SIRGAS (WGS84)
MERIDIANO CENTRAL - 39° W GR.
PROJEÇÃO UNIVERSAL DE MERCATOR (UTM) - ZONA 24M

ASSINATURAS E APROVAÇÃO

PROJETISTA	PROPRIETÁRIO
LEONARDO SILVEIRA LIMA ENGENHEIRO CIVIL - RNP: 0911581987	

GEO PAC AV. PADRE ANTÔNIO TOMAS, N° 2405, SALAS 301/302, BARRIO ALZEVITA, FORTALEZA, CEARÁ (CE) 60211-140, BRASIL. GEO.PAC@GEO.PAC.COM.BR

PROPRIETÁRIO: PREFEITURA MUNICIPAL DE ARACATI

TÍTULO: PAVIMENTAÇÃO ASFÁLTICA NO MUNICÍPIO DE ARACATI

CONTEÚDO: PAVIMENTAÇÃO NO TRECHO 09 - ENTR. AR-400 - TANQUE SALGADO

PROJETO GEOMÉTRICO

IDENTIFICAÇÃO DOS DESENHOS:
01. PLANTA BAIXA 01
02. PLANTA BAIXA 02
03. PERFIL LONGITUDINAL 01

TÍTULO: TANQUE SALGADO - MUNICÍPIO DE	DATA: JULHO/2021	FOLHA: 106/124
DESENHADO: F. MENDES	ESCALA: INDICADA	CONTRÔLE: ARCT 21.20