


- LEGENDA - EM PLANTA**
- CERCA
 - LIMITE DO ASFALTO
 - - - VIA SEM PAVIMENTO
 - MURO
 - EDIFICAÇÕES
 - BUEIRO A CONSTRUIR
 - CURVA DE NÍVEL
 - POSTE
 - SENTIDO DO ESCOAMENTO
 - ALINHAMENTO (ESTACAS)
 - VEGETAÇÃO

- LEGENDA - EM PERFIL**
- TERRENO NATURAL
 - TERRENO PROJETADO
 - BSTC A CONSTRUIR

01 PLANTA BAIXA 03
ESCALA: 1/1000

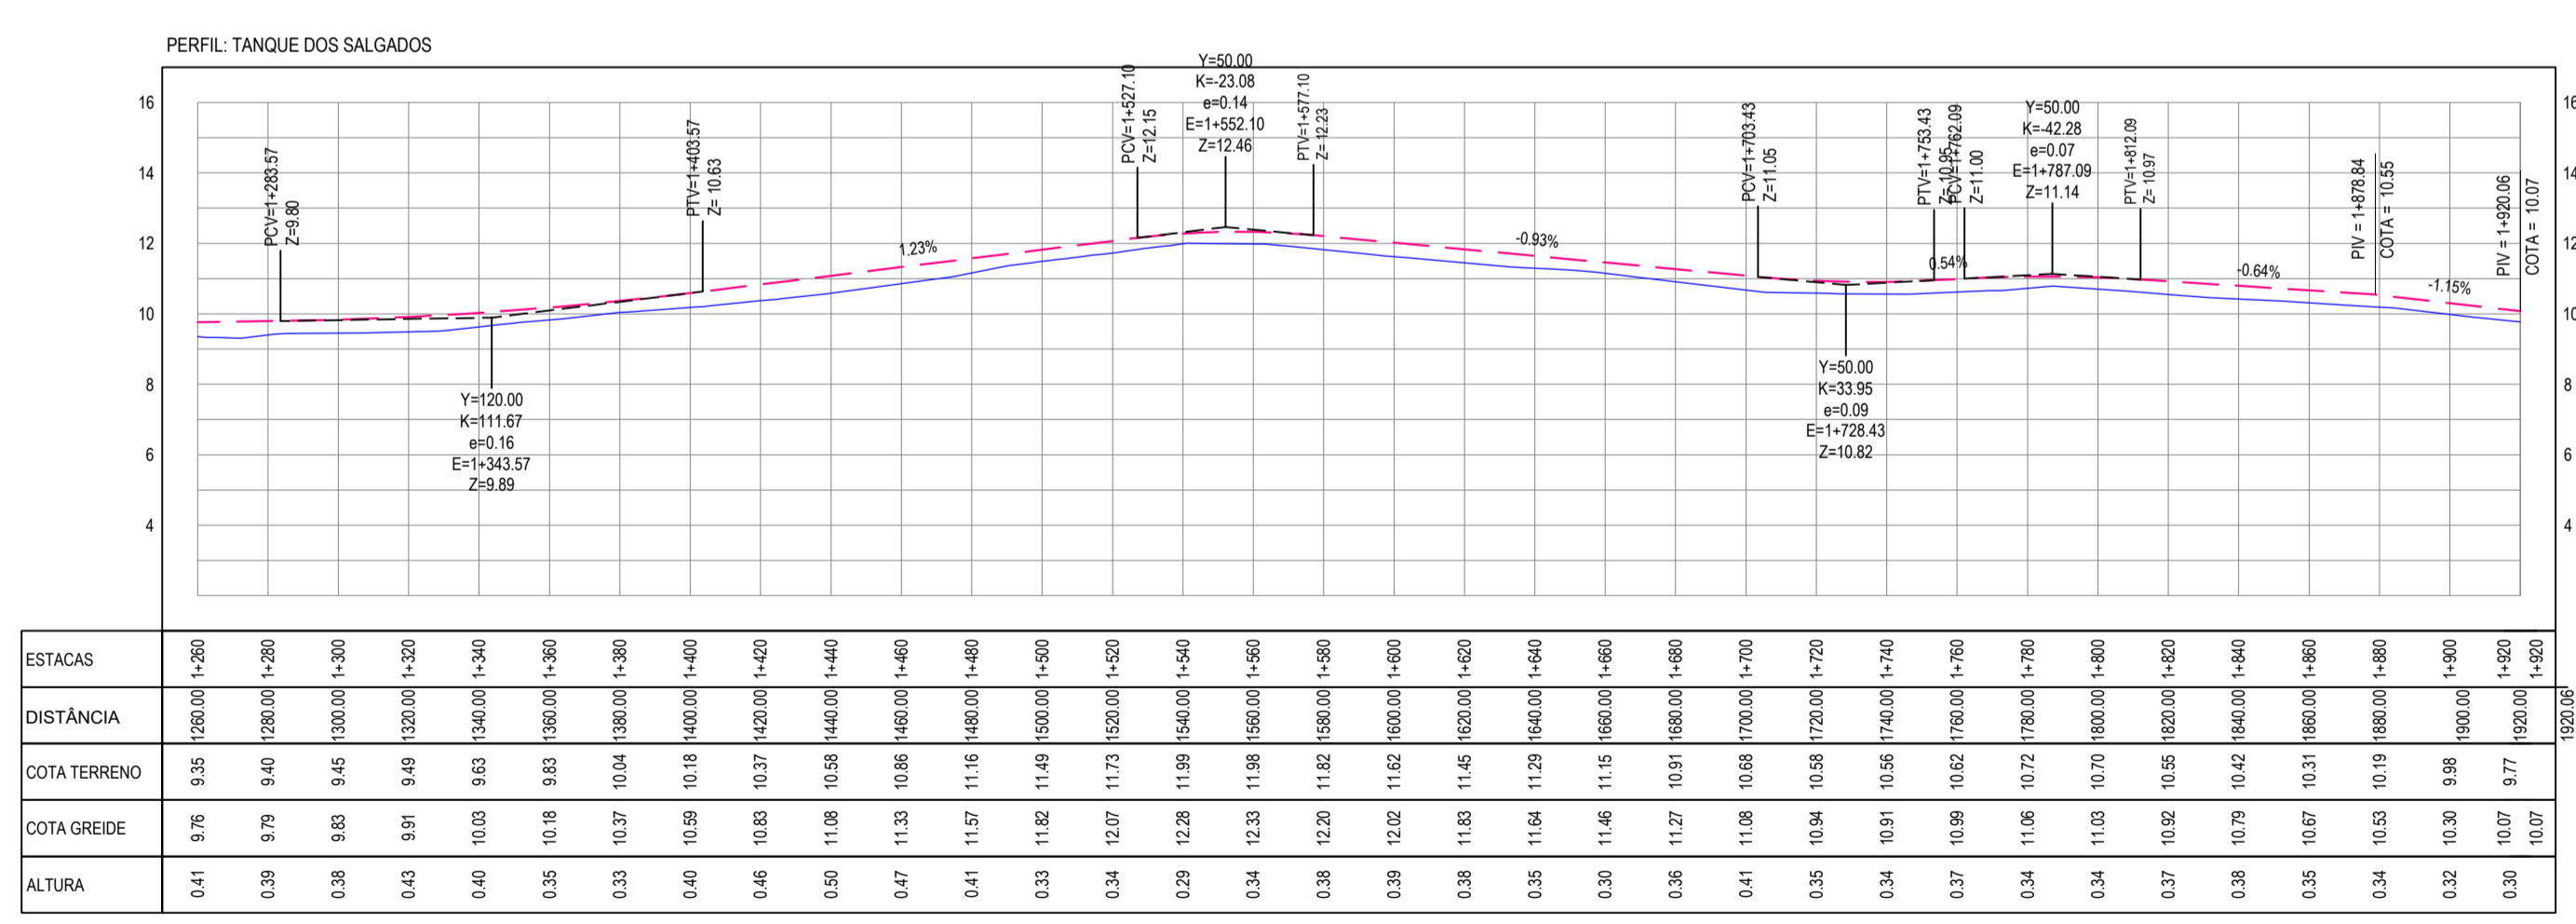

02 PERFIL LONGITUDINAL 02
ESCALA: H 1/1.000 | V 1/100

NOTAS

DATUM VERTICAL - ARBITRADO
SISTEMA DE COORDENADAS - SIRGAS (WGS84)
MERIDIANO CENTRAL - 39° W GR.
PROJEÇÃO UNIVERSAL DE MERCATOR (UTM) - ZONA 24M

ASSINATURAS E APROVAÇÃO

PROJETISTA: LEONARDO SILVEIRA LIMA
ENGENHEIRO CIVIL - RNP: 0915581987

PROPRIETÁRIO:

GEO PAC AV. PADRE ANTÔNIO TOMÁS, N.º 2425, SALAS 301/302, BARRO ALZHEIRA, FORTALEZA, CEARÁ. FONE: (85) 3341-1141 | E-MAIL: GEO@GEO.PAC.COM.BR

PROPRIETÁRIO: PREFEITURA MUNICIPAL DE ARACATI

OBRA: PAVIMENTAÇÃO ASFÁLTICA NO MUNICÍPIO DE ARACATI

PROJETO: PAVIMENTAÇÃO NO TRECHO 09 - ENTR. AR-400 - TANQUE SALGADO

CONTEÚDO: PROJETO GEOMÉTRICO

IDENTIFICAÇÃO DOS DESENHOS:
01. PLANTA BAIXA 01
02. PLANTA BAIXA 02
03. PERFIL LONGITUDINAL 02

LOCAL: TANQUE SALGADO - ARACATICE DATA: JULHO/2021 PRONTO: 107/124
DESENHO: F. MENDES ESCALA: INDICADA CONTRATE: ARCT 21.20