


PERFIL GALERIA 01

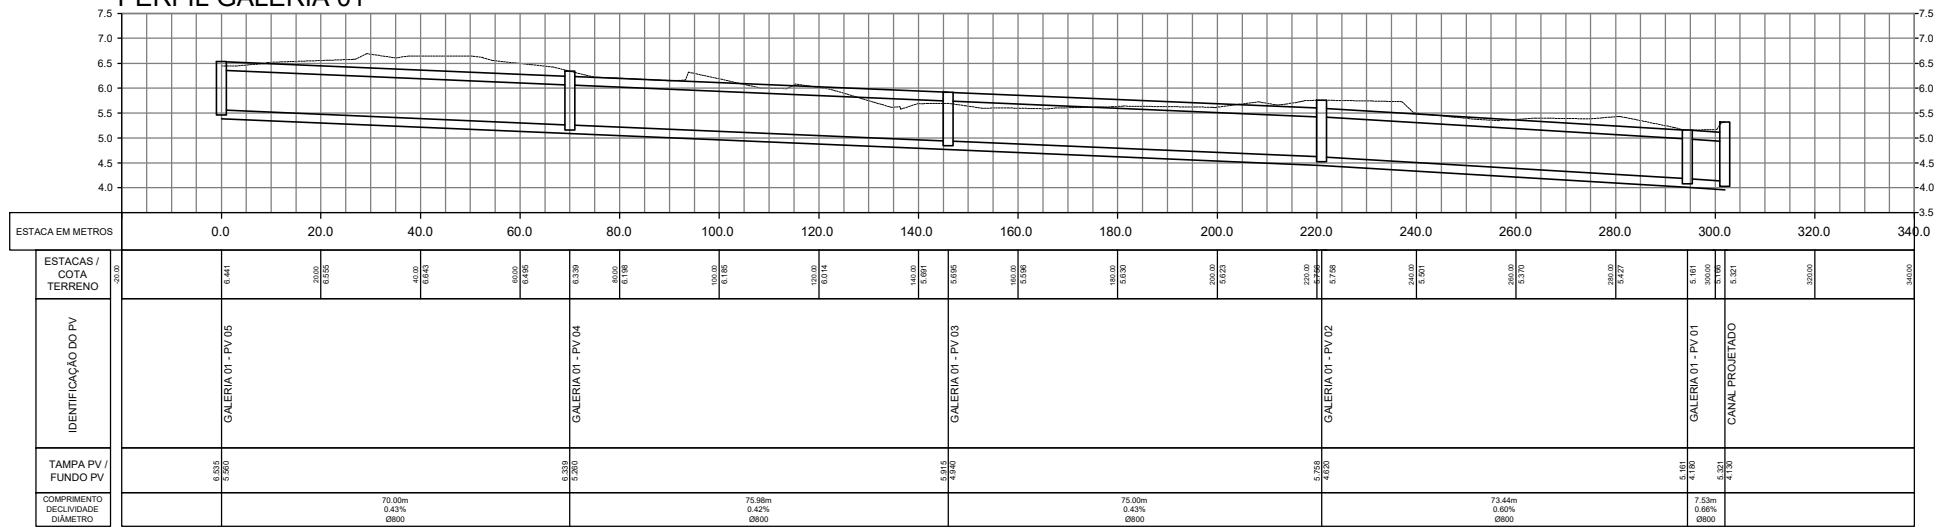

NOTAS
 DATUM VERTICAL - ARBITRADO
 SISTEMA DE COORDENADAS - SIRGAS (WGS84)
 MERIDIANO CENTRAL - 39° W GR.
 PROJEÇÃO UNIVERSAL DE MERCATOR (UTM) - ZONA 24M

- LEGENDA - EM PLANTA**
- BORDO DA ESTRADA
 - MURO
 - CERCA
 - EDIFICAÇÕES
 - ADUELAS EM CONCRETO DE 1m COM JUNTAS TIPO MACHO / FÊMEA
 - EIXO DA GALERIA
 - ESTAQUEAMENTO DO EIXO
 - COMPRIMENTO E DECLIVIDADE NO TRECHO
 - ACESSO DE INSPEÇÃO DA GALERIA
 - TUBO DE CONCRETO ARMADO DN 60cm - CLASSE PA2
 - BOCA DE LOBO

- LEGENDA - EM PERFIL**
- PERFIL DO PROJETO (EIXO DO CANAL NA ALTURA DO BORDO)
 - PERFIL DO TERRENO

02 PERFIL LONGITUDINAL DA GALERIA 01
 ESCALA: 1/750



01 PLANTA BAIXA DA GALERIA 01
 ESCALA: 1/750

PROJETISTA: _____ PROPRIETÁRIO: _____

APROVAÇÃO: _____

PREFEITURA MUNICIPAL DE ARACATI
 DRENAGEM DO BAIRRO VÁRZEA DA MATRIZ
 EXECUTIVO DE DRENAGEM URBANA
 IDENTIFICAÇÃO DOS DESENHOS:
 GALERIA CELULAR N° 01
 01. Planta Baixa da Galeria
 02. Perfil Longitudinal da Galeria
 03. Seção Transversal Tipo da Galeria

LOCAL: LOCALIDADE - ARACATI/CE DATA: SET/2021 PRONOME: 05/09
 ESCALA: INDICADA

Rua Venâncio Vianna, Projeto Várzea, Aracati - CE - 63700-000