



01 PLANTA-BAIXA TÉRREO
ESCALA 1/100

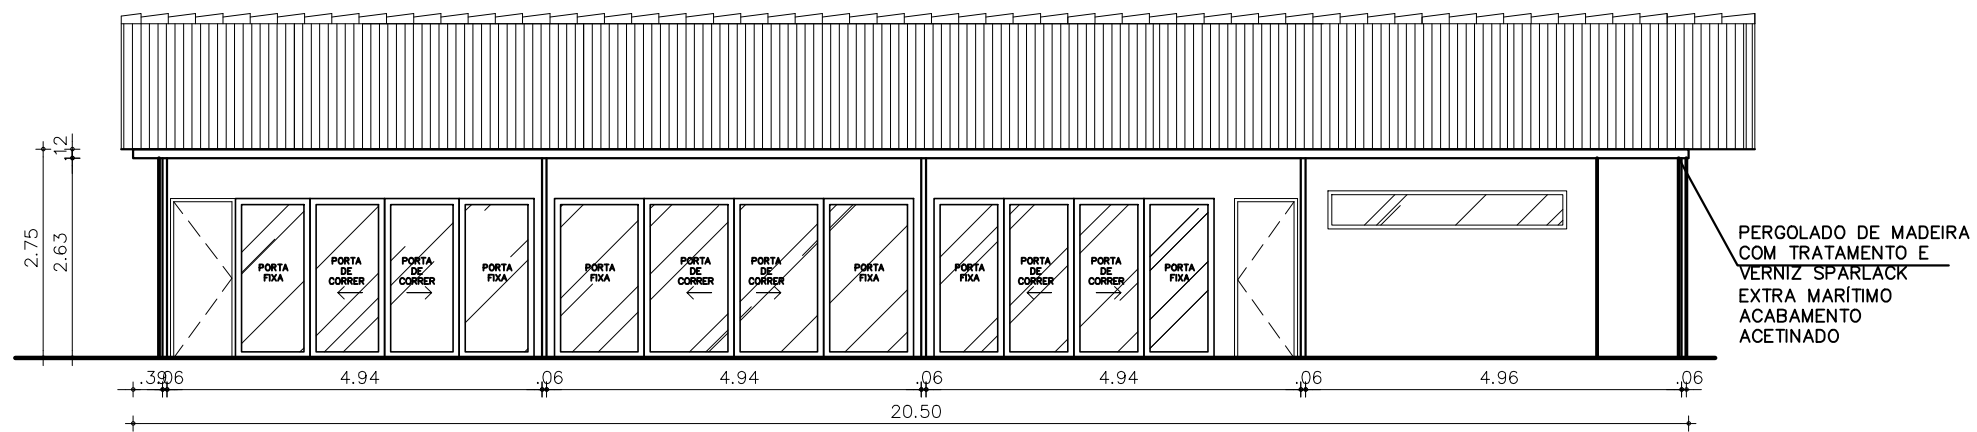

02 FACHADA TÉRREO
ESCALA 1/100

 Manuella Figliuolo Arquitetura + Interiores CAU: (15)1157-2 R. VICENTE LEITE, 700/300 Fortaleza-CE CEP: 60170-150 FONE: (+55)(85) 99762.0009 manuellafigliuolo@hotmail.com	PROJETO DE REFORMA Prop.: PREFEITURA ARACATI Assunto: PLANTA BAIXA TÉRREO	
	End.: Rua Cel. Pompeu, no. 260	
	Local: Aracati - CE Esc.: 1/50 Data: Agosto/2018 Des.: Manuella Figliuolo	Prancha: 02/02
	IMPRESSÃO A3	