



01 PLANTA BAIXA - BLOCO 01
ESCALA: 1:100

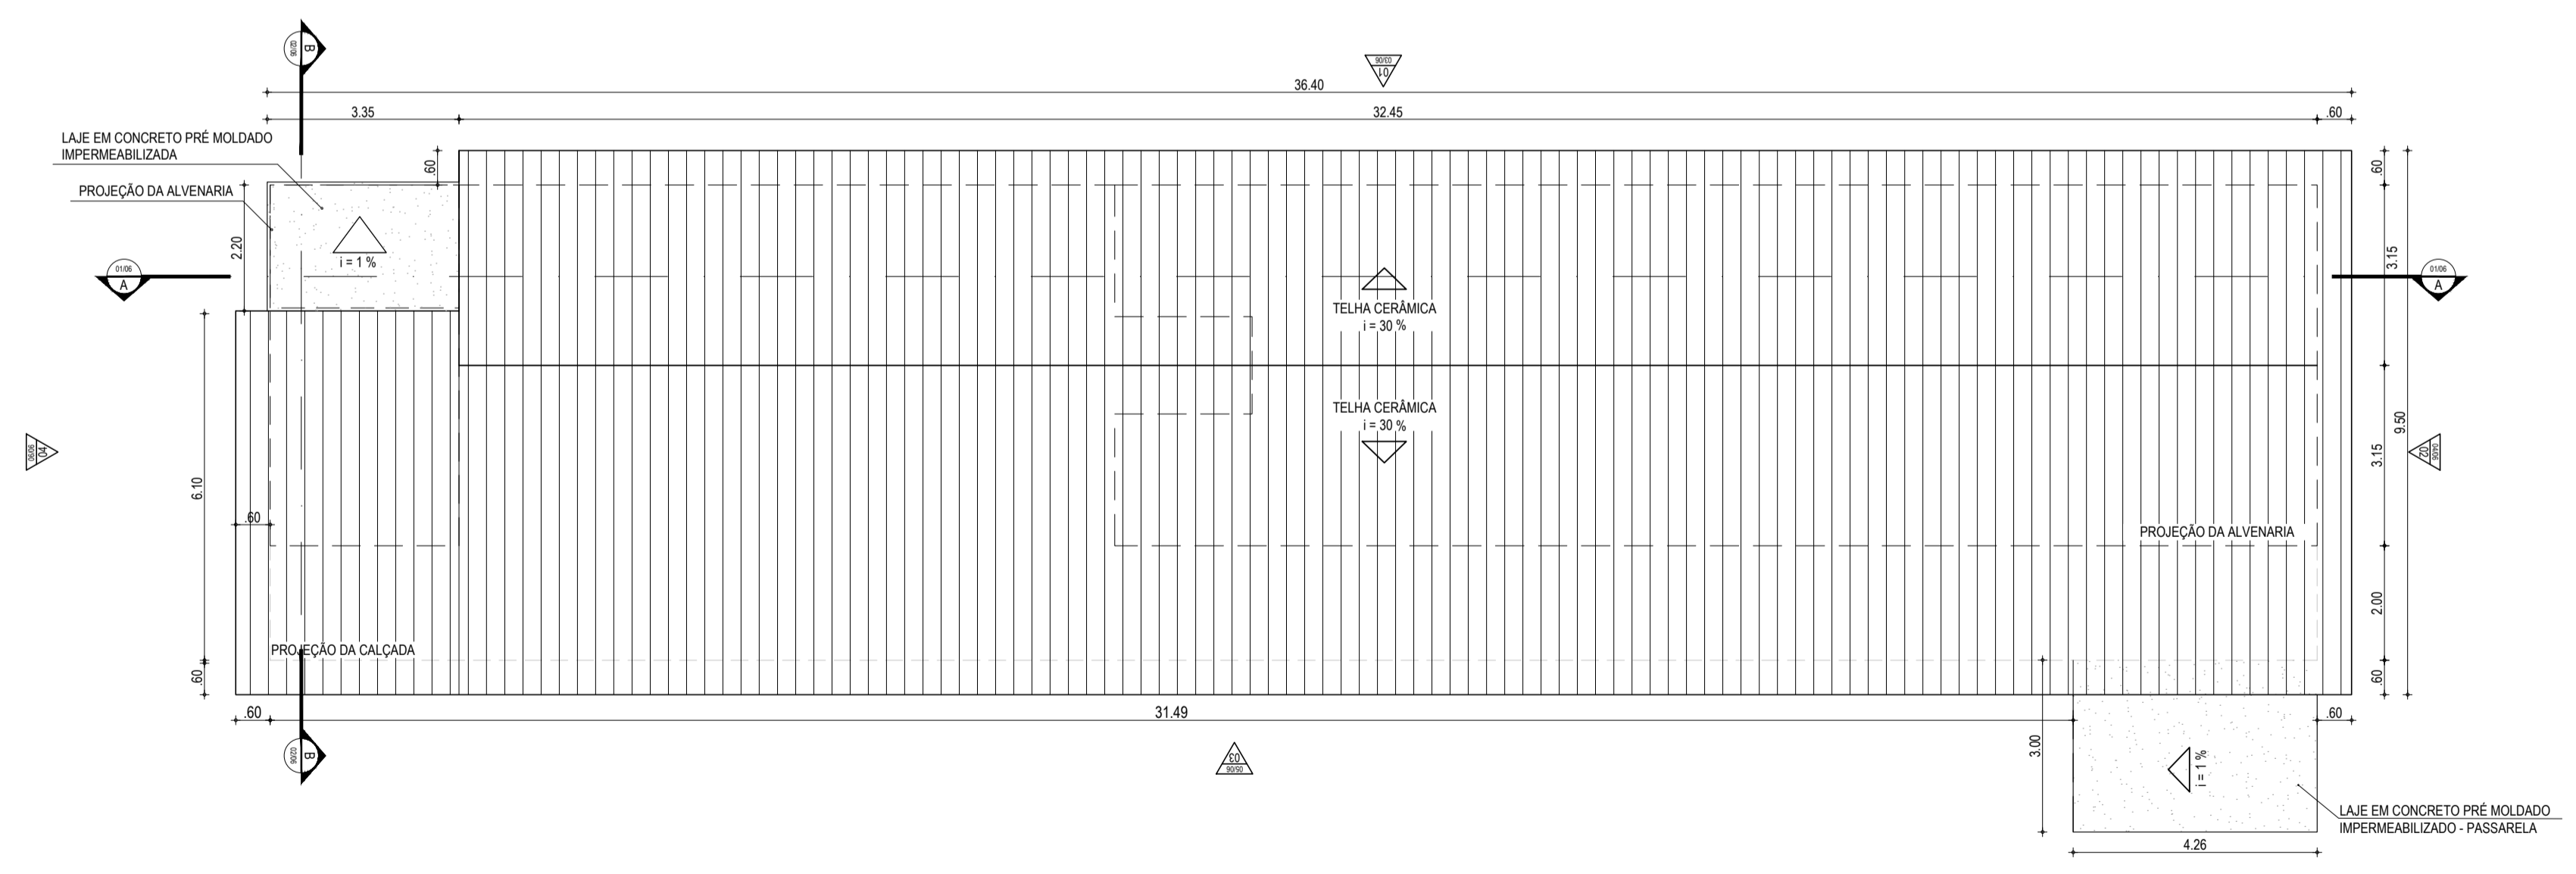

02 PLANTA DE COBERTA - BLOCO 01
ESCALA: 1:100

PLANTA CHAVE

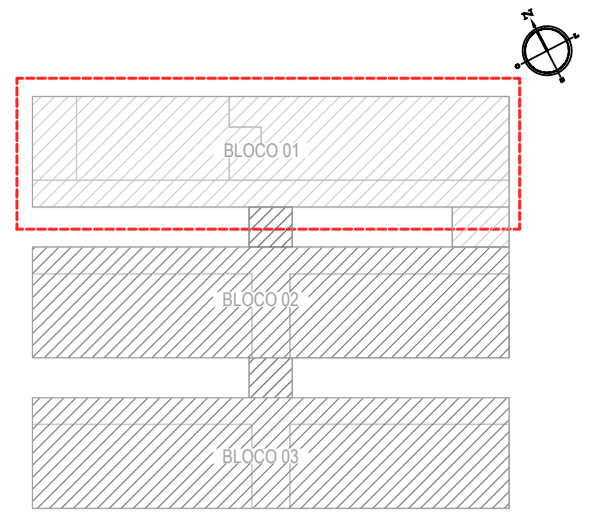

ESPECIFICAÇÕES

- PISO**
- 1 CERÂMICA 30 X 30 cm ESMALTADO AMDEIRADO
 - 2 CERÂMICA 30 X 30 cm ESMALTADO COR BRANCA
 - 3 PISO INDUSTRIAL
 - 4 PISO CIMENTADO
- PAREDE**
- 1 CERÂMICA 30 X 30 cm ESMALTADO ATÉ ALTURA DE 3,10 m
 - 2 PINTURA HIDRACOR
 - 3 VER DETALHE E ESPECIFICAÇÕES NA FACHADA
 - 4 CERÂMICA 10 X 10 cm na cor BRANCA. ATÉ ALTURA DE 0,90 m. CERÂMICA 10 X 10 cm na cor AZUL. ATÉ ALTURA DE 0,20 cm. CERÂMICA 10 X 10 cm na cor LARANJA. ATÉ ALTURA DE 0,20 cm e o HIDRACOR NO RESTANTE
 - 5 CERÂMICA 30 X 30 cm ESMALT. ATÉ ALTURA DE 1,20 m e o HIDRACOR NO RESTANTE
- TETO**
- 1 FORRO EM PVC LAMBRI
 - 2 TELHADO APARENTE
 - 3 LAJE PRÉ-MOLDADA - PINTURA TIPO HIDRACOR NA COR BRANCA
 - 4 FORRO EM PVC COM LAJE PRÉ-MOLDADA DE CONCRETO - PINTURA HIDRACOR

ESQUADRIAS

| TIPO | LARG | ALT | BAND | ESPECIFICAÇÕES |
|------|------|------|------|---|
| P1 | 0,60 | 0,60 | - | PORTA DE ALUMÍNIO EM CHAPA PARA VISTA DE CAIXA D'ÁGUA |
| P2 | 0,60 | 1,80 | - | PORTA PARA W.C EM ALUMÍNIO |
| P3 | 0,80 | 2,10 | - | PORTA EM MADEIRA TIPO PARANÁ |
| P5 | 2,85 | 2,00 | - | PORTA DE ABRIR EM NYLONFOR |
| P7 | 0,90 | 2,10 | - | PORTA EM MADEIRA TIPO PARANÁ |

JANELAS

| TIPO | LARG | ALT | PEIT | ESPECIFICAÇÕES |
|------|------|------|------|---|
| J1 | 0,60 | 0,60 | 1,50 | JANELA EM ALUMÍNIO E VIDRO, TIPO BASCULANTE |
| J2 | 1,50 | 0,60 | 1,50 | JANELA EM ALUMÍNIO E VIDRO, TIPO DE CORRER |
| J3 | 1,50 | 1,00 | 1,10 | JANELA EM ALUMÍNIO E VIDRO, TIPO DE CORRER |
| J4 | 1,50 | 0,80 | 1,10 | GRADE DE FERRO TIPO FIXA |

BANCADAS

| TIPO | COMP. | LARG | ALT | ESPECIFICAÇÕES |
|------|-------|------|------|---|
| B1 | 1,20 | 0,60 | 0,90 | BANCADA DE GRANITO COM RODABANCA E CUBA EM AÇO INOX |
| B2 | 1,50 | 0,55 | 1,10 | BANCADA DE GRANITO (REFEITÓRIO) |

TODAS AS JANELAS TERÃO PEITORIL EM GRANITO.

QUADRO DE ÁREAS

| BLOCO | AMBIENTE | ÁREA |
|----------|----------------------|-----------|
| BLOCO 01 | COZINHA | 14,21 m² |
| | DESPENSA | 5,22 m² |
| | SALA MULTUISO | 36,00 m² |
| | PROFESSORES/REUNIÃO | 26,10 m² |
| | DIRETORIA/SECRETARIA | 23,92 m² |
| | ALMOXARFADO | 8,30 m² |
| | W.C. | 2,40 m² |
| | W.C. FEM | 8,80 m² |
| BLOCO 02 | 4 SALAS DE AULA | 192,00 m² |
| | 4 SALAS DE AULA | 192,00 m² |

SIMBOLOGIA

- INDICAÇÃO NÍVEIS PLANTA E CORTE
- INDICAÇÃO DE CORTES
- INDICAÇÃO DE FACHADAS
- PROJEÇÃO COBERTA

ASSINATURAS E APROVAÇÃO

PROJETISTA:
LEONARDO SILVEIRA LIMA
ENGENHEIRO CIVIL - RNP: 091581987

PROPRIETÁRIO: _____

GEOPAC AVENIDA PADRE ANTÔNIO TOMAS N° 240, SALA 001
BARRIO ALDEIA FORTALEZA
FONE 85 3241 3147 | EMAIL: GEOPAC@GEOPAC.COM.BR

PROPRIETÁRIO: PREFEITURA MUNICIPAL DE ARACATI
PROJETO: CONSTRUÇÃO REMANESCENTE DA E.F. FRANCISCO SABBIO
IDENTIFICAÇÃO DOS DESENHOS:

01 PLANTA BAIXA - BLOCO 01
02 PLANTA DE COBERTA - BLOCO 01