



01 PLANTA BAIXA - BLOCO 02 E BLOCO 03
ESCALA: 1:100

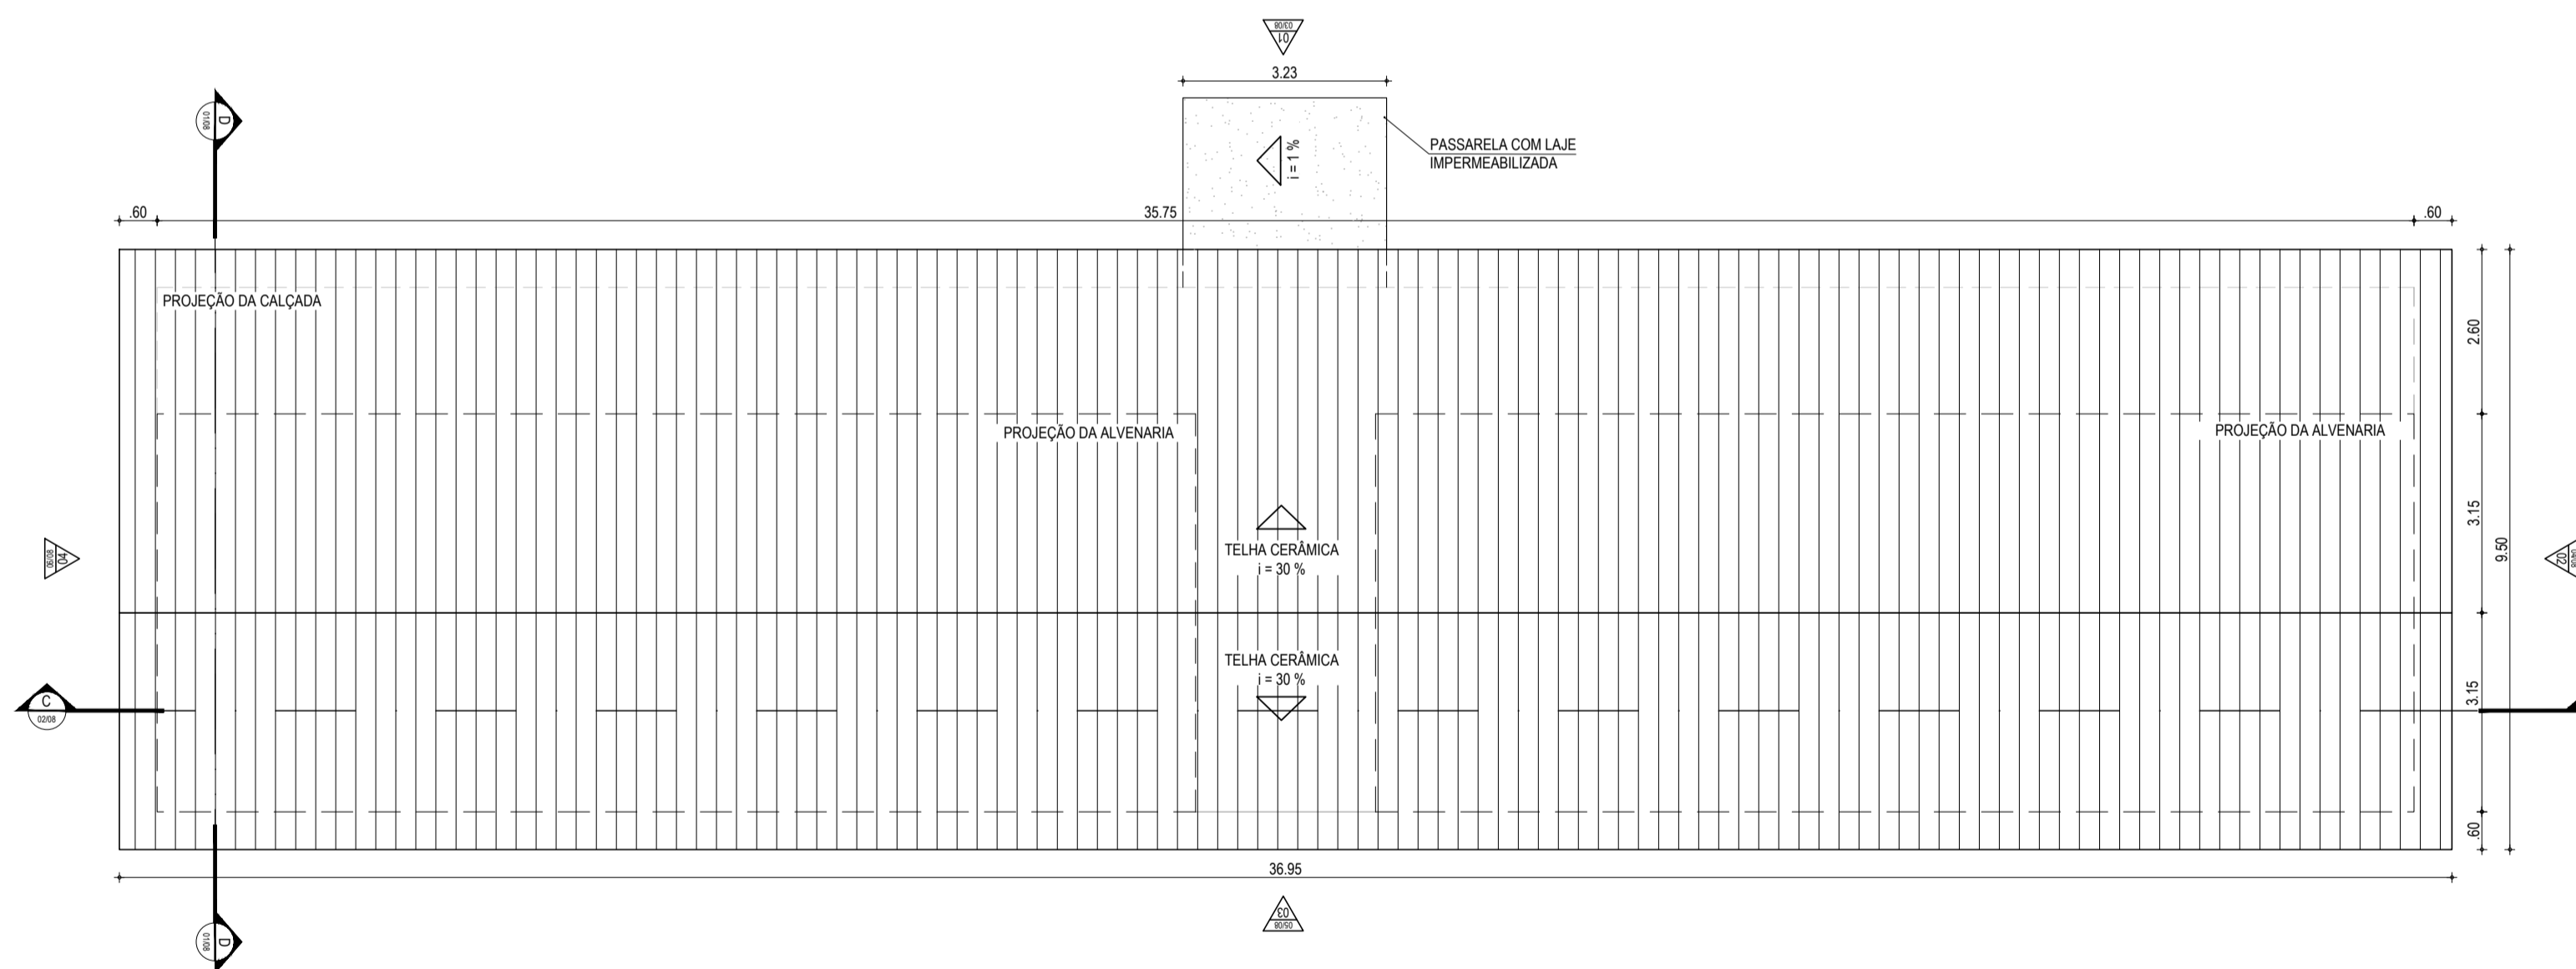

02 PLANTA DE COBERTA - BLOCO 02 e 03
ESCALA: 1:100

PLANTA CHAVE

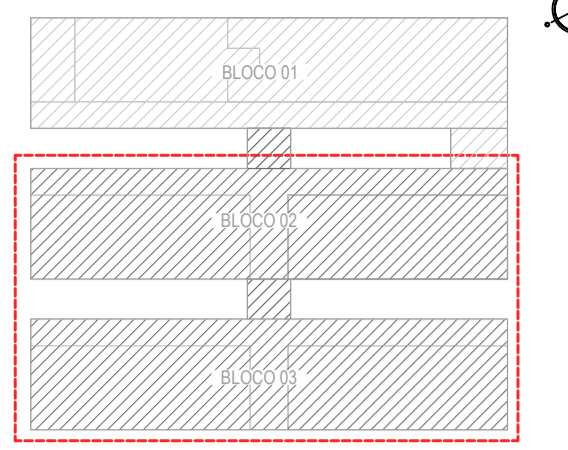

ESPECIFICAÇÕES

- PISO
- 1 CERÂMICA 30 X 30 cm ESMALTADO AMADERADO
- 2 CERÂMICA 30 X 30 cm ESMALTADO COR BRANCA
- 3 PISO INDUSTRIAL
- 4 PISO CIMENTADO
- ▲ PAREDE
- 1 CERÂMICA 30 X 30 cm ESMALTADO ATÉ ALTURA DE 3,10 m
- 2 PINTURA HIDRACOR
- 3 VER DETALHE E ESPECIFICAÇÕES NA FACHADA
- 4 CERÂMICA 10 X 10 cm na cor BRANCA, ATÉ ALTURA DE 0,90 m, CERÂMICA 10 X 10 cm na cor AZUL, ATÉ ALTURA DE 0,20 cm, CERÂMICA 10 X 10 cm na cor LARANJA, ATÉ ALTURA DE 0,20 cm e E HIDRACOR NO RESTANTE
- 5 CERÂMICA 30 X 30 cm ESMALT. ATÉ ALTURA DE 1,20 m e E HIDRACOR NO RESTANTE
- TETO
- 1 FORRO EM PVC LAMBRI
- 2 TELHADO APARENTE
- 3 LAJE PRÉ-MOLDADA - PINTURA TIPO HIDRACOR NA COR BRANCA
- 4 FORRO EM PVC COM LAJE PRÉ-MOLDADA DE CONCRETO - PINTURA HIDRACOR

ESQUADRIAS

TIPO	LARG	ALT	BAND	ESPECIFICAÇÕES
P1	0,60	0,60	-	PORTA DE ALUMÍNIO EM CHAPA PARA VISTA DE CAIXA D'ÁGUA
P2	0,60	1,80	-	PORTA PARA W.C EM ALUMÍNIO
P3	0,80	2,10	-	PORTA EM MADEIRA TIPO PARANA
P5	2,65	2,00	-	PORTA DE ABRIR EM NYLFOR
P7	0,90	2,10	-	PORTA EM MADEIRA TIPO PARANA

JANELAS

TIPO	LARG	ALT	PEIT	ESPECIFICAÇÕES
J1	0,60	0,60	1,50	JANELA EM ALUMÍNIO E VIDRO, TIPO BASCULANTE
J2	1,50	0,60	1,50	JANELA EM ALUMÍNIO E VIDRO, TIPO DE CORRER
J3	1,50	1,00	1,10	JANELA EM ALUMÍNIO E VIDRO, TIPO DE CORRER
J4	1,50	0,80	1,10	GRADE DE FERRO TIPO FIXA

BANCADAS

TIPO	COMP.	LARG	ALT	ESPECIFICAÇÕES
B1	1,20	0,60	0,90	BANCADA DE GRANITO COM RODABANCA E CURVA EM AÇO INOX
B2	1,50	0,55	1,10	BANCADA DE GRANITO (REFEITÓRIO)

TODAS AS JANELAS TERÃO PEITORIL EM GRANITO.

QUADRO DE ÁREAS

BLOCOS	AMBIENTE	ÁREA
BLOCO 01	COZINHA	14,21 m²
	DESPENSA	5,22 m²
	SALA MULTIFUNÇÃO	36,00 m²
	PROFESSORES REUNIÃO	36,10 m²
	DIRETORIA/SECRETARIA	33,92 m²
	ALMOXARFADO	8,38 m²
	W.C.	2,40 m²
	W.C. FEM	8,80 m²
	W.C. MASC	8,80 m²
	W.C. PCR	3,40 m²
BLOCO 02	4 SALAS DE AULA	192,00 m²
BLOCO 03	4 SALAS DE AULA	192,00 m²

SIMBOLOGIA

- ▲ -0,00 ▲ -0,00 INDICAÇÃO NÍVEIS PLANTA E CORTE
- ▲ INDICAÇÃO DE CORTES
- ▲ INDICAÇÃO DE FACHADAS
- - - PROJEÇÃO COBERTA

ASSINATURAS E APROVAÇÃO

PROJETISTA: *Leonardo Silveira Lima*
LEONARDO SILVEIRA LIMA
ENGENHEIRO CIVIL - RNP: 0601581087

PROPRIETÁRIO: _____

APROVAÇÃO: _____

PROPRIETÁRIO: _____

PROPRIETÁRIO: **GEO PAC** AVENIDA PADRE ANTONIO TOMAS, N° 2020, SALA 501
BARRIO ALDEIA FORTALEZA
FONE: 85 3241 31 47 | EMAIL: GEOPAC@GEOPAC.COM BR

PROPRIETÁRIO: **PREFEITURA MUNICIPAL DE ARACATI**

PROJETO: **CONSTRUÇÃO REMANESCENTE DA E.E.F. FRANCISCO SABOIA**

PROJETO ARQUITETÔNICO

IDENTIFICAÇÃO DOS DESENHOS:

01 PLANTA BAIXA - 02	06 FACHADA 02
02 PLANTA DE COBERTA - 02	07 FACHADA 03
03 CORTE CC	08 FACHADA 04
04 CORTE DD	
05 FACHADA 01	

DATA: _____ PRORATA: _____

SEDE - ARACATICE DATA: OUT/2021 PRORATA: 07/12

DESENHADO: GUSTAVO MATOS ESCALA: ARQUITETÔNICA INDICADA: 1:100, 05, A, 08, ARQ, ESCOLA, SABOIA, BOW