




01 PLANTA BAIXA -DEMOLIR/ CONSTRUIR - DIRETORIA
ESCALA: 1:100

- SERVIÇOS A SEREM EXECUTADOS**
- DEVERÁ SER DEMOLIDA A PAREDE DO CÔMODO WC DIRETORIA E RETIRADA A JANELA DO WC PROFESSORES.
 - POSTERIORMENTE DEVERÁ SER CONSTRUÍDA 2 (DUAS) PAREDES, SENDO: UMA PARA O WC DIRETORIA E OUTRA PARA O DEPÓSITO DIRETORIA.
 - NA REGIÃO DA CANTINA, SERÃO CONSTRUÍDAS 3 (TRÊS) NOVAS ALVENARIAS, 2 (DOIS) PILARES E SERÃO ACRESCENTADAS NOVAS ESQUADRIAS.
 - AS PAREDES SERÃO CONSTRUÍDAS COM ALVENARIA DE EMBASAMENTO (VER DETALHE 3 E 4)
 - A ALVENARIA DE EMBASAMENTO DEVERÁ CONTER OS SEGUINTE ELEMENTOS:
 - ALVENARIA DE EMBASAMENTO C/ PEDRA ARGAMASSADA (60X40)CM
 - ALVENARIA DE EMBASAMENTO EM TIJOLOS CERÂMICOS (20X20)CM
 - CINTA DE AMARRAÇÃO (15X10)CM, NA PARTE INFERIOR E SUPERIOR
 - ALVENARIA DE TIJOLOS CERÂMICOS
 - PARA O RECEBIMENTO DA ALVENARIA DE EMBASAMENTO É NECESSÁRIO A ESCAVAÇÃO DO TERRENO E O APOIAMENTO DO MESMO.


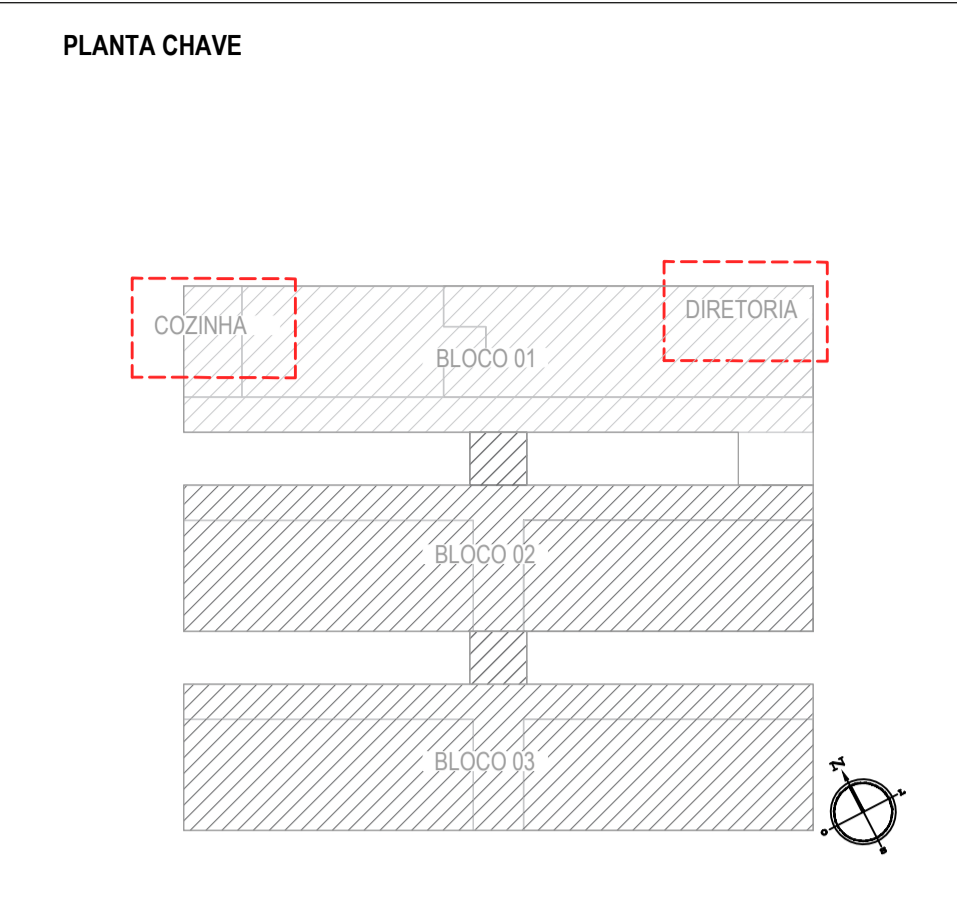


RELAÇÃO DO AÇO

ELEMENTO	AÇO	N	DIAM (mm)	QUANT	C.UNIT (cm)	C.TOTAL (cm)
P10-1=P10- 2 (L2)	CA60	1	5.0	26	77	2002
	CA50	2	10.0	4	307	1228
P10-1=P10- 2 (L1)	CA60	1	5.0	13	65	845
	CA50	2	10.0	4	197	788
				(X2)	CA50	4032
					CA60	5694
					PESO (kg)	40,32
						5694

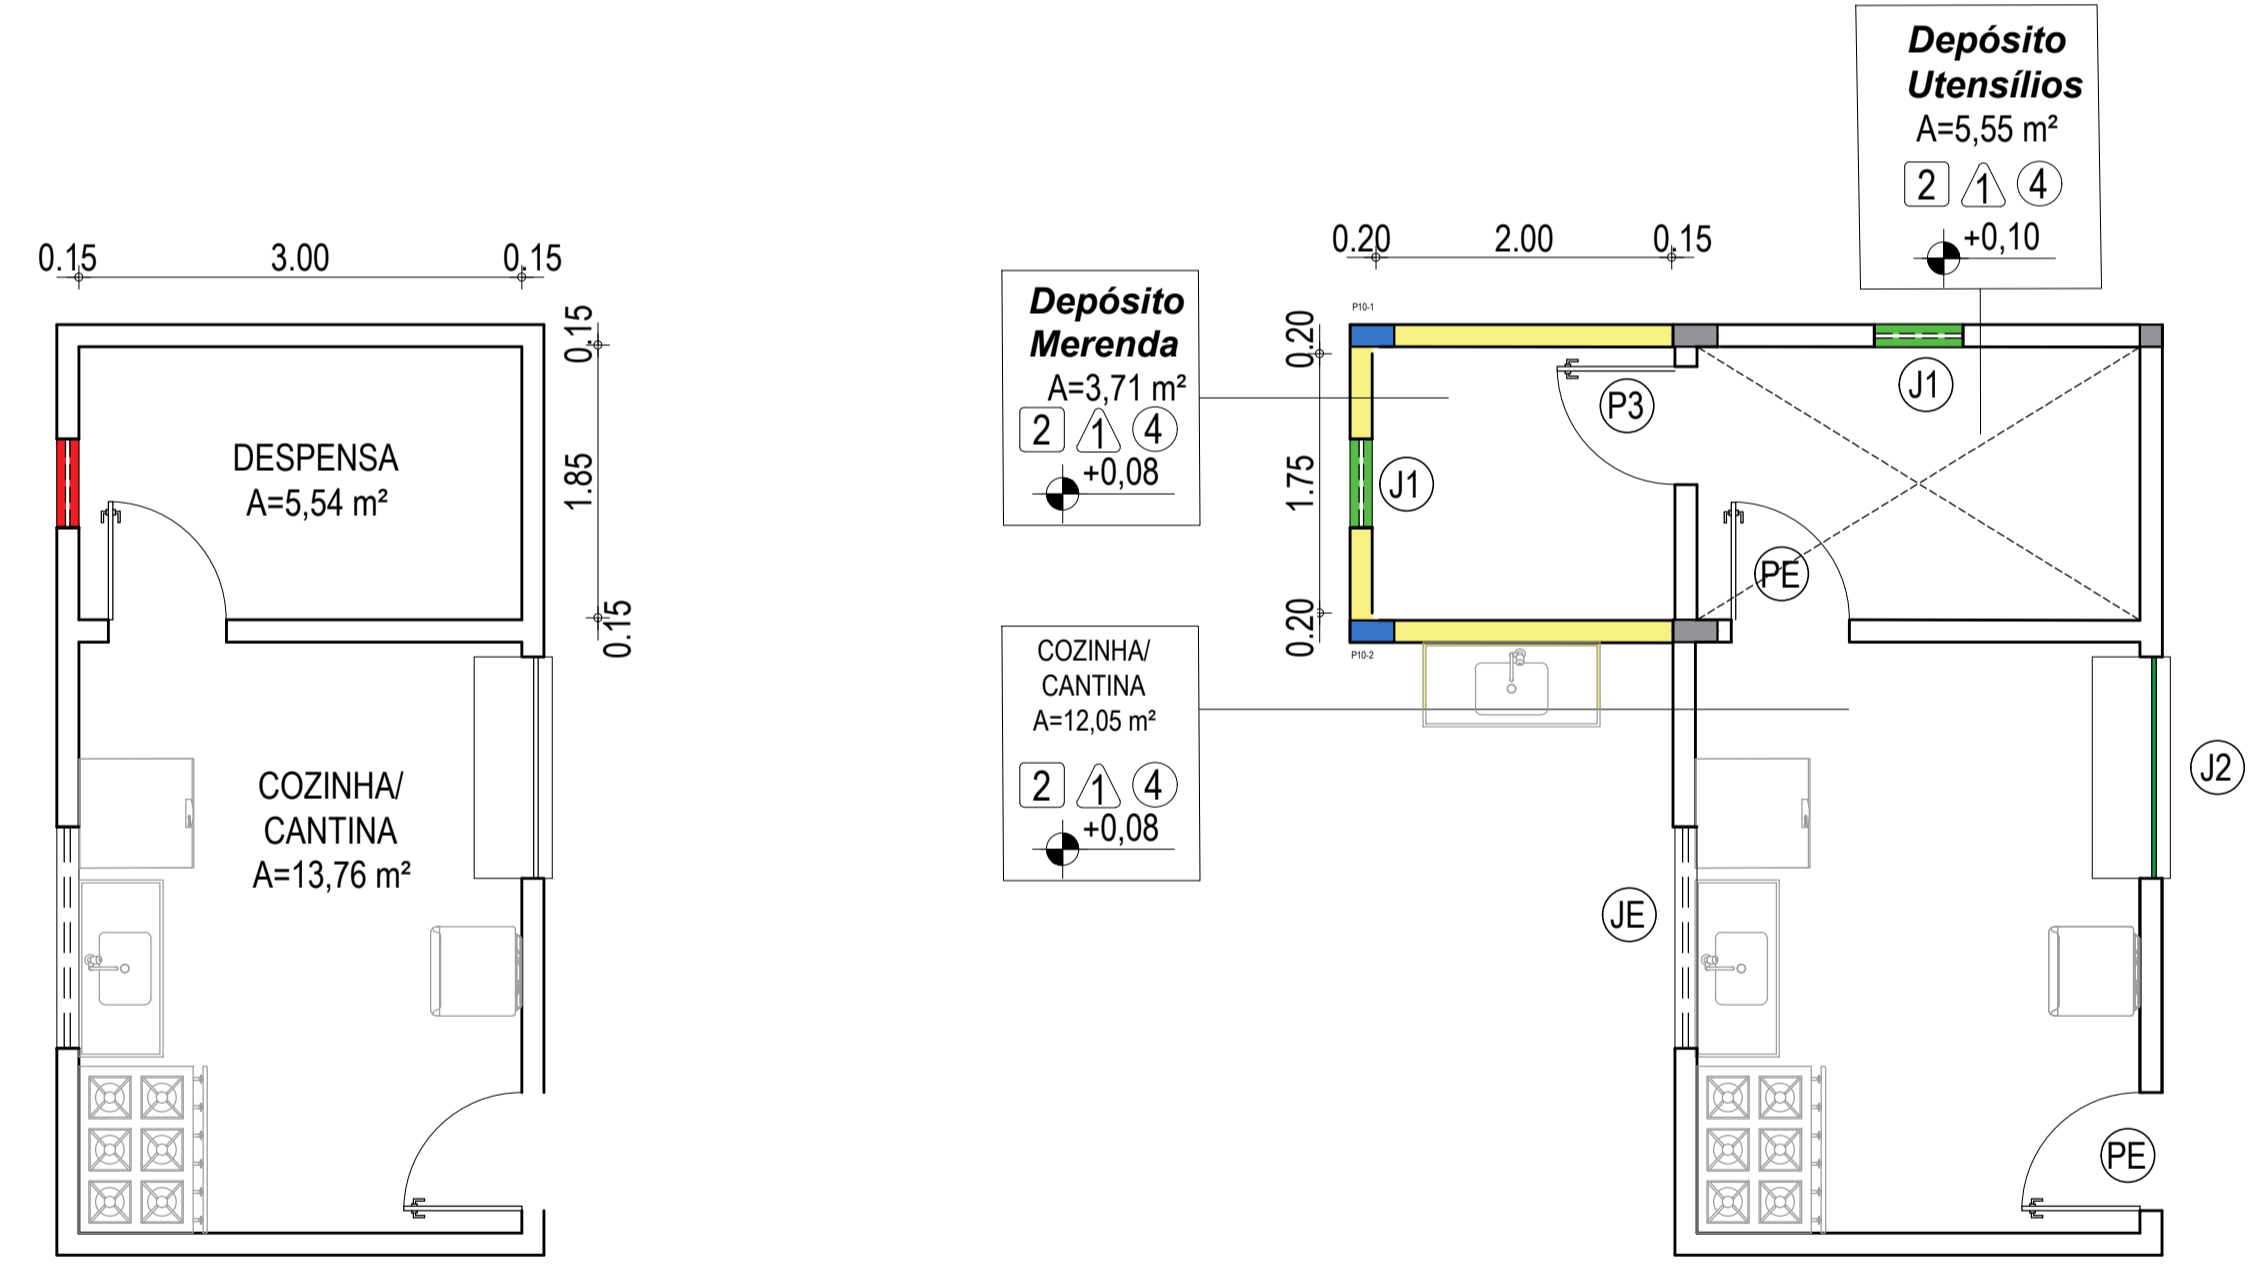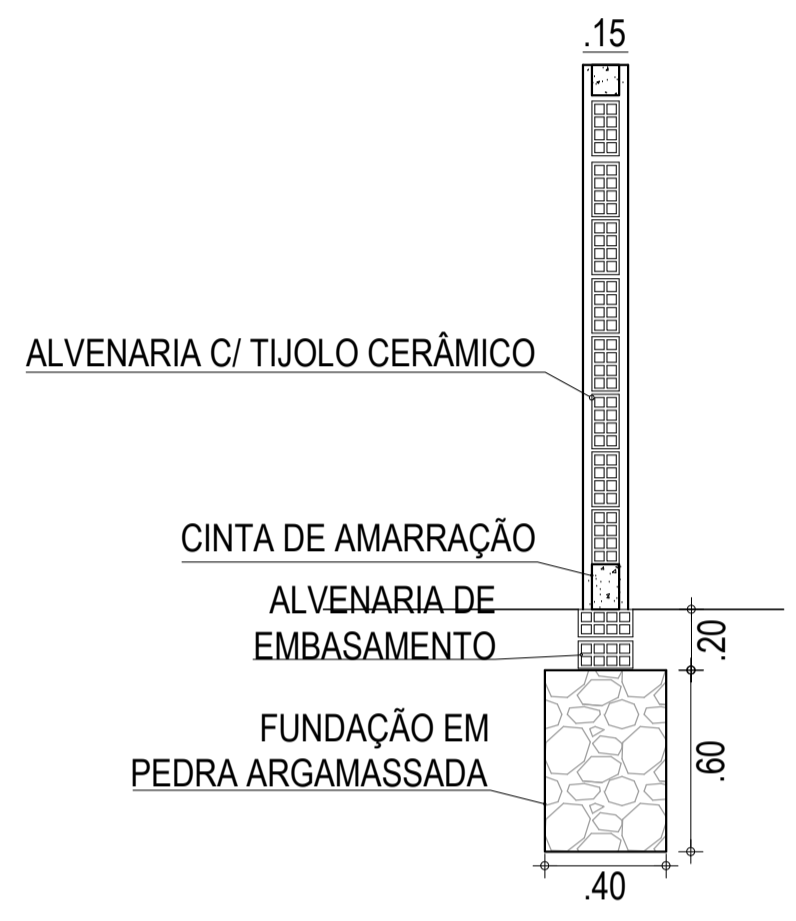

02 PLANTA BAIXA - DEMOLIR/CONSTRUIR
ESCALA: 1:100

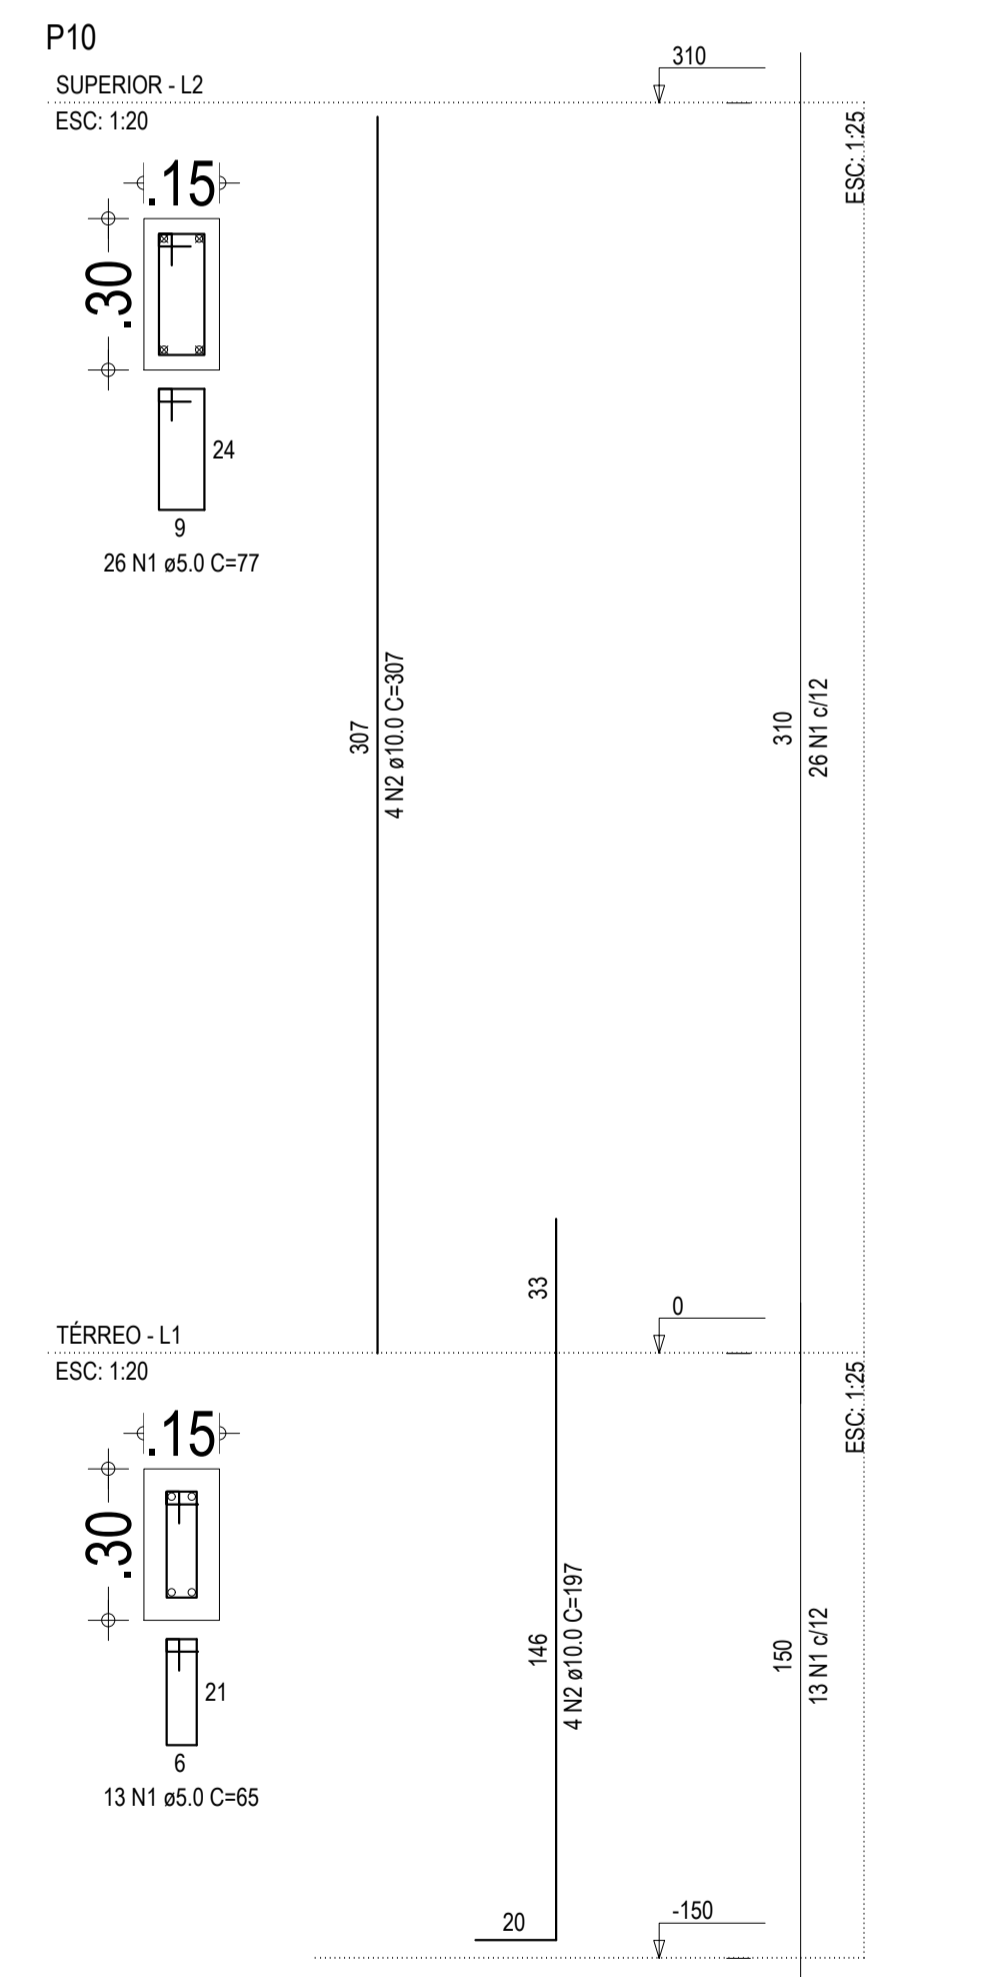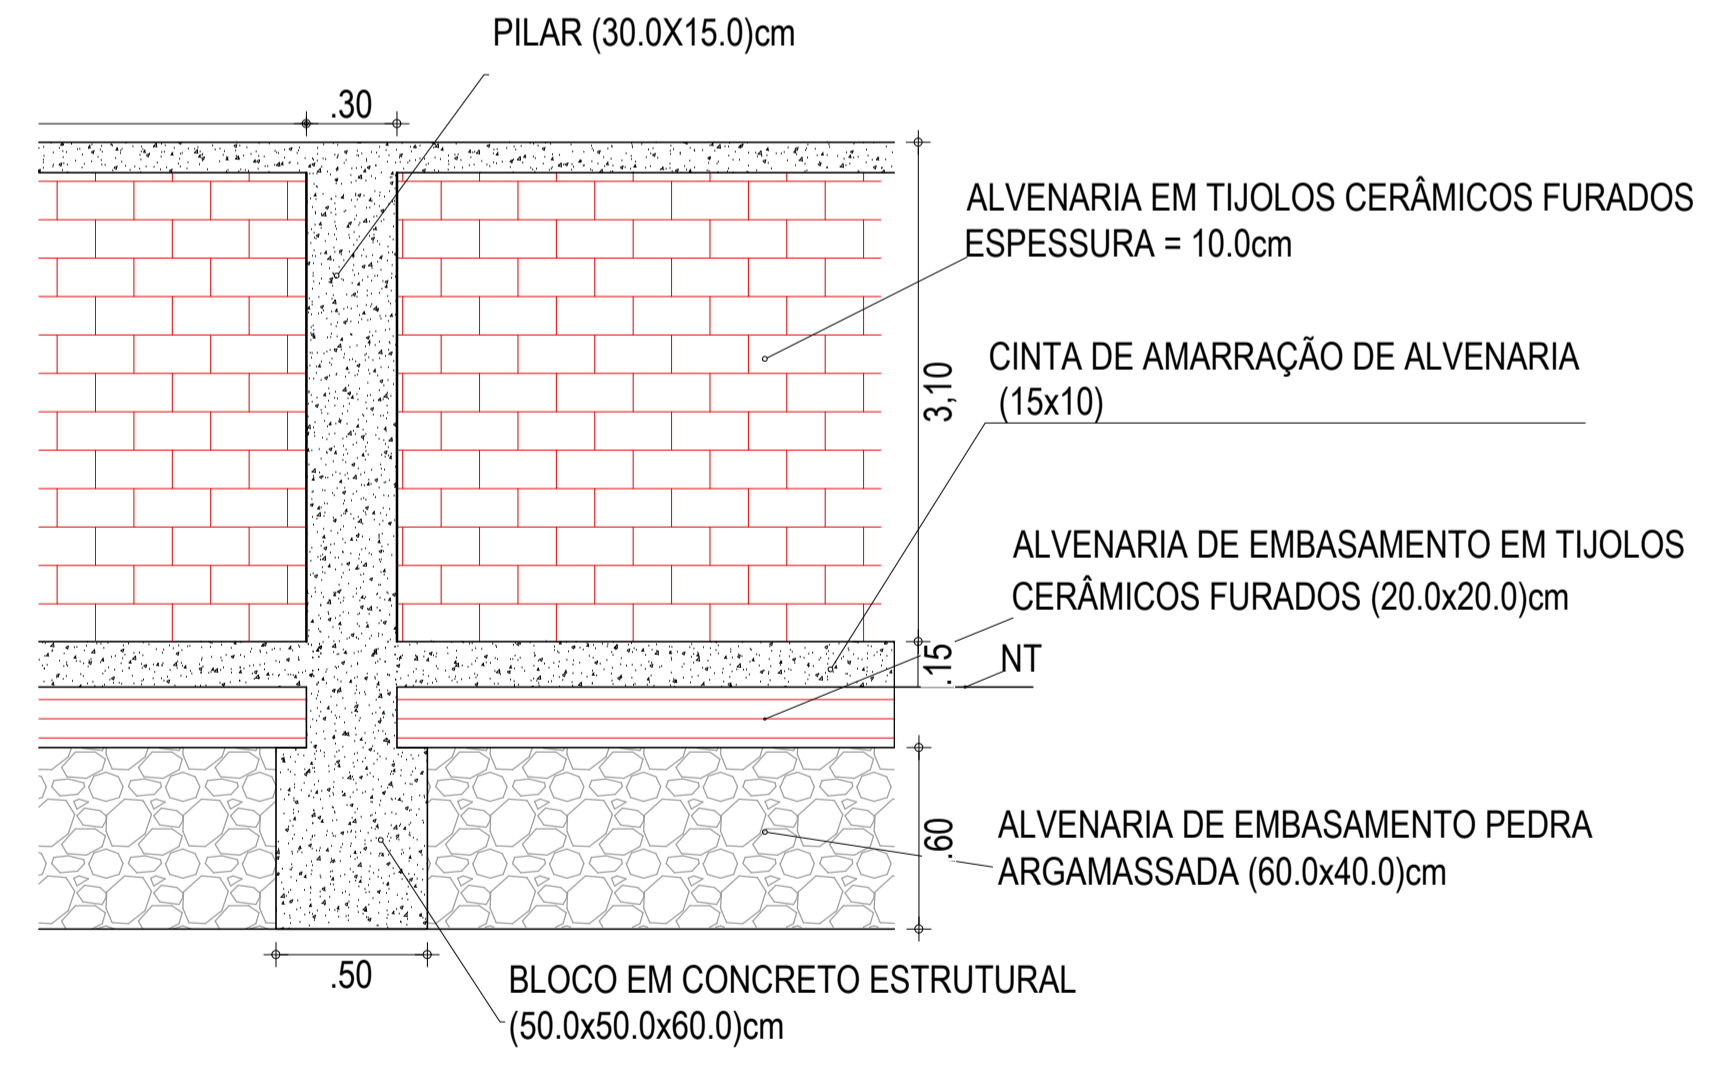

LEGENDA ■ PAREDES ■ ACRÉSCIMO DE 15CM EM ALVENARIA EXISTENTE ■ PAREDE A CONSTRUIR C/ ALVENARIA DE EMBASAMENTO ■ PAREDE A DEMOLIR ● ESQUADRIAS ● NOVAS ESQUADRIAS ● ESQUADRIAS A REMOVER JE JANELAS EXISTENTES PE PORTAS EXISTENTES ● PILARES EXISTENTES ● PILARES A CONSTRUIR	APROVAÇÃO: PROJETA: <i>Leonardo Silveira Lima</i> LEONARDO SILVEIRA LIMA ENGENHEIRO CIVIL - RNP: 0601581067	PROPRIETÁRIO: PREFEITURA MUNICIPAL DE ARACATI/CE EMPRESA CONTRATADA: GEOPAC AV. PADRE ANTÔNIO TOMÁS, N.º 2420, SALA 301 BAIRRO ALDEOTA FORTALEZA/CE FONE: 85 3241-3147 EMAIL: GEOPAC@GEOPAC.COM.BR	OBRA: CONSTRUÇÃO REMANESCENTE DA E.E.F. FRANCISCO SABOIA PROJETO: PLANTA DEMOLIR/CONSTRUIR - AÇO PILARES CONTEÚDO / IDENTIFICAÇÃO DOS DESENHOS: PLANTA BAIXA DEMOLIR/CONSTRUIR- ALVENARIA DE EMBASAMENTO PRANCHA: 11/12 LOCAL: ARACATI-CE DATA: OUT/2021 ESCALA: INDICADA CONTROLE: ART 21-24
---	--	--	---