




02 VISTA ALAMBRADO
ESCALA: 1/100

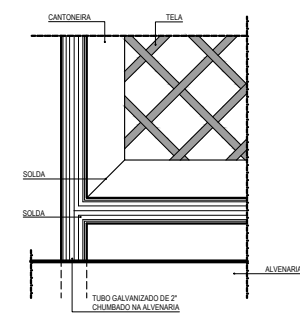

03 DETALHE 01
ESCALA: 1:5

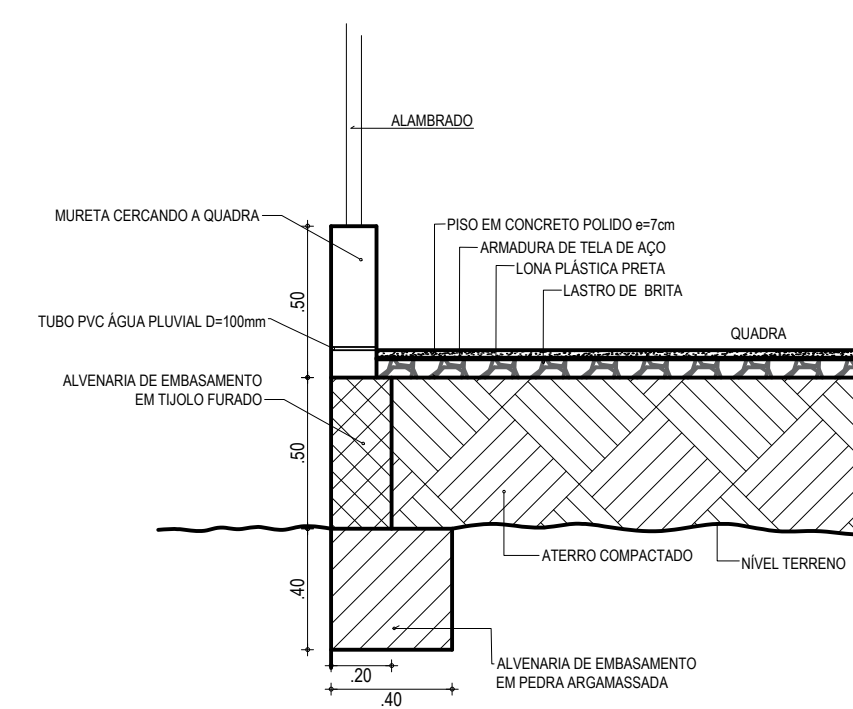

04 DETALHE 02
ESCALA: 1/25

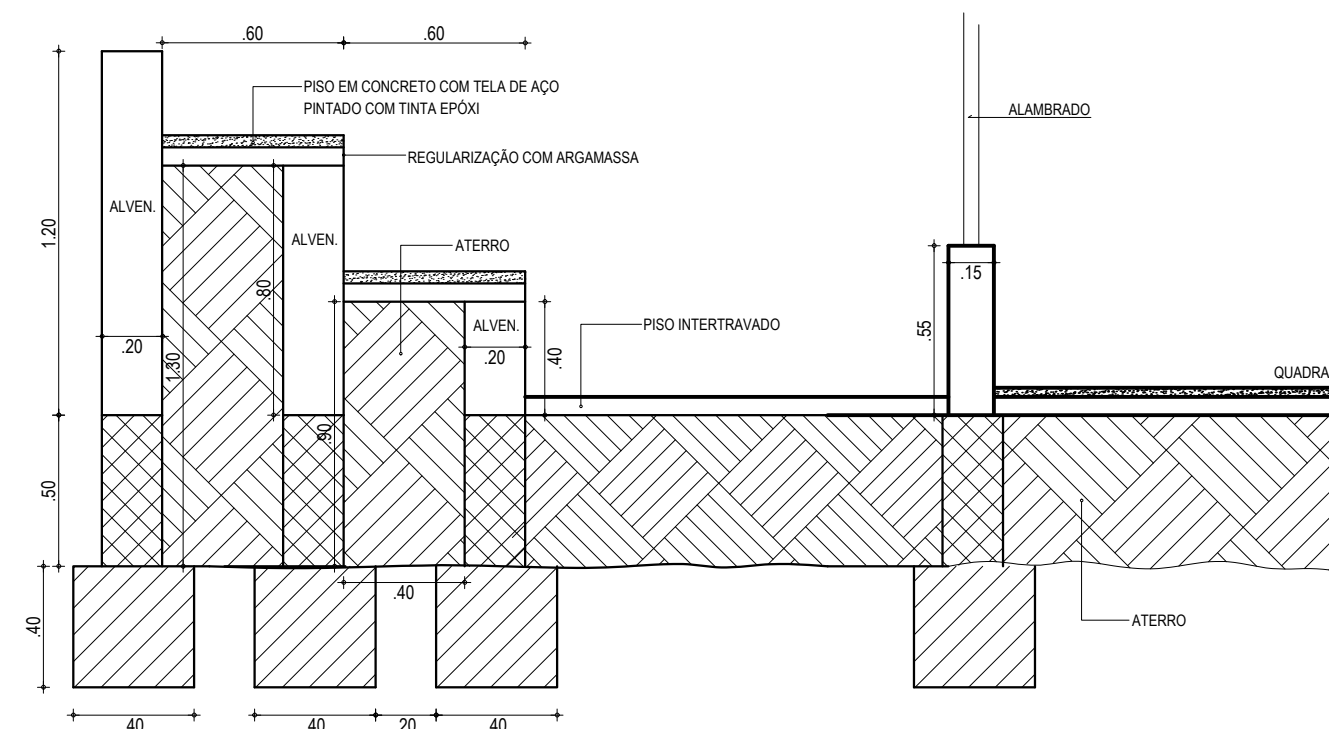

05 DETALHE CONSTRUTIVO | ARQUIBANCADAS
ESCALA: 1/25

ASSINATURAS E APROVAÇÃO

PROJETISTA	PROPRIETÁRIO
LEONARDO SILVEIRA LIMA ENGENHEIRO CIVIL - RNP: 0501581087	
APROVAÇÃO	

GEOPAC		
AVENIDA PADRE ANTÔNIO TOMAS Nº 240, SALA 001 BARRIO ALDEIA I FORTALEZA FONE 85 3241.3147 EMAIL: GEOPAC@GEOPAC.COM.BR		
PROPRIETÁRIO	DATA	PRONCHIA
PREFEITURA MUNICIPAL DE ARACATI	OUT/2021	12/12
OBJETO		
CONSTRUÇÃO REMANESCENTE DA E.E.F. FRANCISCO SABOIA		
PROJETO		
PROJETO ARQUITETÔNICO		
IDENTIFICAÇÃO DOS DESENHOS:		
01. PLANTA BAIXA		
02. DETALHE DA PASSARELA / CORTE TRANSVERSAL		
03. FACHADA / MURO		
TITULO	ESCALA	INDICADA
SEDE - ARACATICE	INDICADA	INDICADA
DESIGNADO	ARQUIVO	INDICADA
GUSTAVO MATOS	INDICADA	INDICADA