


PLANTA BAIXA/ LOCAÇÃO
ESCALA 1/1000

PERFIL EIXO DA RUA DOS MERGULHADORES

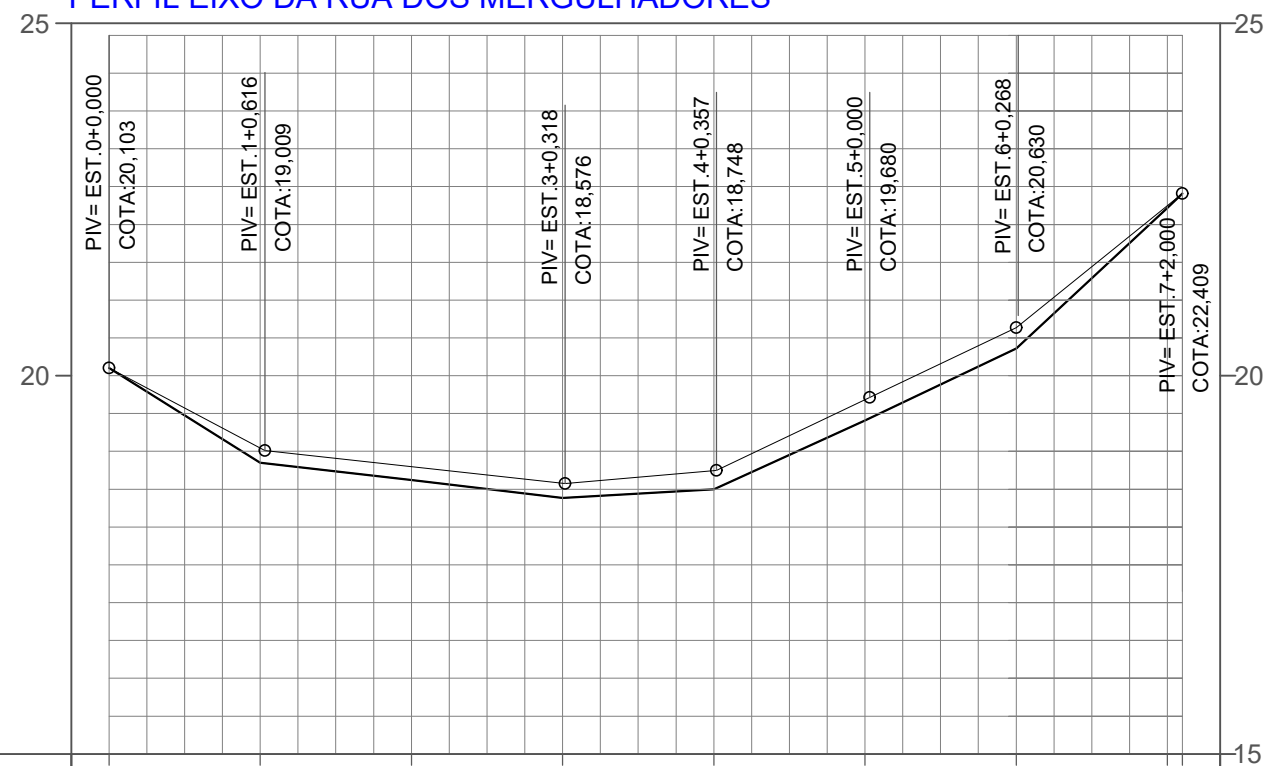

ESTACAS	0	1	2	3	4	5	6	7	+2
COTA TERRENO	20,10	18,85	18,62	18,38	18,50	19,41	20,36	22,22	22,41
COTA GREIDE	20,103	19,042	18,798	18,579	18,745	19,680	20,630	22,261	22,409
ALTURA (m)	0,00	+0,19	+0,18	-0,20	+0,25	+0,27	+0,27	+0,04	0,00

	PROJETO: PAVIMENTAÇÃO DE DIVERSAS RUAS EM CANOA QUEBRADA	ASSUNTO: PLANTA BAIXA - RUA DOS MERGULHADORES	PRANCHA: 3/72
	ENGENHEIRO: GLEISE ALVES FERNANDES - CREA/CE 56628	DESENHO: GLEISE	
	SECRETARIA: SEINFRA	LOCAL: CANOA QUEBRADA, ARACATI-CE	ESCALA: indicada
	DATA: OUTUBRO/2021		