




1 PLANTA BAIXA/ LOCAÇÃO
 ESCALA 1/1000

PERFIL EIXO DA RUA SDO 99

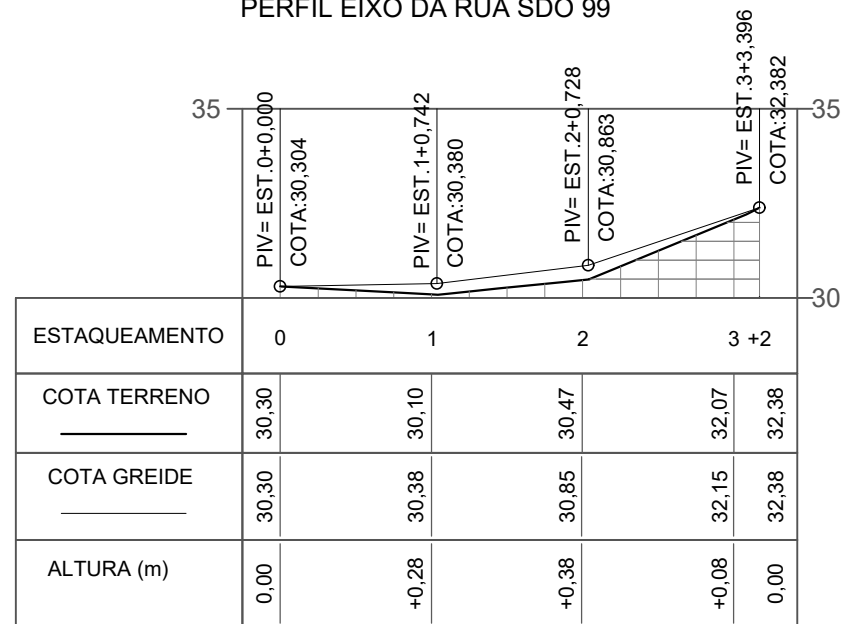

FOLHA A3 (420 X 297)MM

	PROJETO: PAVIMENTAÇÃO DE DIVERSAS RUAS EM CANOA QUEBRADA	ASSUNTO: PLANTA BAIXA	PRANCHA: 25/72
	ENGENHEIRO: GLEISE ALVES FERNANDES - CREA/CE 56628	DESENHO: GLEISE	
	SECRETARIA: SEINFRA	DATA: OUTUBRO/2021	ESCALA: indicada
	LOCAL: CANOA QUEBRADA, ARACATI-CE		