


Final da Pavimentação  
UTM 644038.62 / 9499234.60

Início da Pavimentação  
UTM 644078.23 / 9499454,48



PLANTA BAIXA/ LOCAÇÃO  
ESCALA 1/1000

PERFIL EIXO DA RUA SDO 114

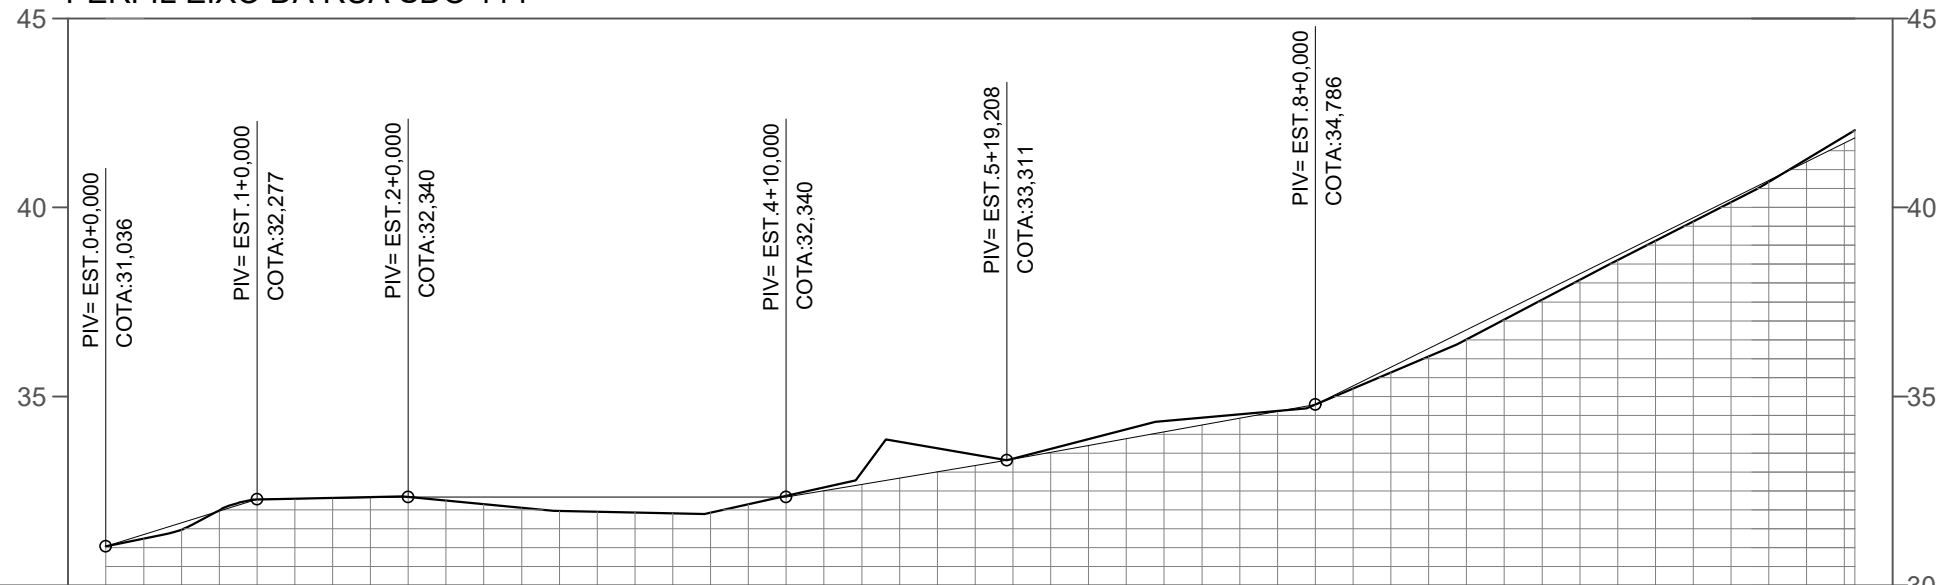

ESTAQUEAMENTO	0	1	2	3	4	5	6	7	8	9	10	11	+15
COTA TERRENO	31,04	32,28	32,34	31,97	31,93	33,00	33,35	34,35	34,79	36,51	38,60	40,68	42,05
COTA GREIDE	31,036	32,277	32,340	32,340	32,340	32,673	33,340	34,063	34,786	36,762	38,739	40,715	41,839
ALTURA (m)	0,00	0,00	0,00	+0,37	+0,41	-0,33	-0,01	-0,29	0,00	+0,25	+0,14	+0,04	-0,21

FOLHA A3 (420 X 297)MM

<p><b>PREFEITURA DO ARACATI</b> ALEGRIA DE SER ARACATIENSE</p>	PROJETO: PAVIMENTAÇÃO DE DIVERSAS RUAS EM CANOA QUEBRADA	ASSUNTO: PLANTA DE BAIXA		PRANCHA: <b>30/72</b>
	ENGENHEIRO: GLEISE ALVES FERNANDES - CREA/CE 56628			
	SECRETARIA: SEINFRA	DESENHO: GLEISE	ESCALA: indicada	
	LOCAL: CANOA QUEBRADA, ARACATI-CE	DATA: OUTUBRO/2021		