


PLANTA BAIXA/ LOCAÇÃO
ESCALA 1/1000

PERFIL EIXO DA RUA SDO 117

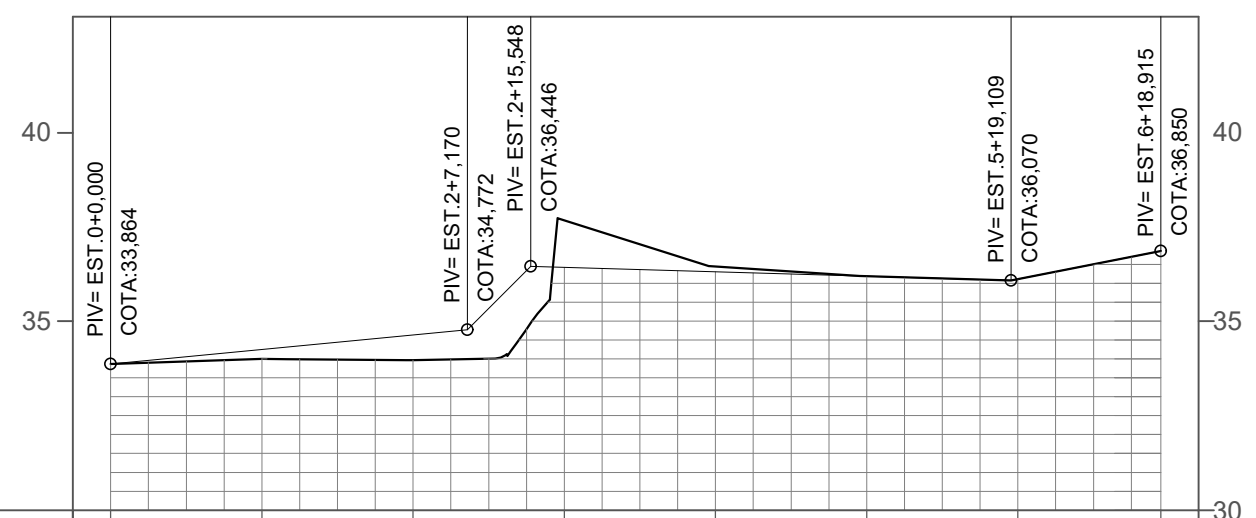

ESTAQUEAMENTO	0	1	2	3	4	5	6	7
COTA TERRENO	33,86	34,00	33,97	37,66	36,44	36,18	36,11	36,85
COTA GREIDE	33,864	34,249	34,634	36,420	36,301	36,183	36,105	36,850
ALTURA (m)	0,00	+0,249	+0,664	-1,24	-0,139	+0,003	-0,005	0,00

	PROJETO: PAVIMENTAÇÃO DE DIVERSAS RUAS EM CANOA QUEBRADA	ASSUNTO: PLANTA BAIXA	PRANCHA: 37/72
	ENGENHEIRO: GLEISE ALVES FERNANDES - CREA/CE 56628	SECRETARIA: SEINFRA	
	LOCAL: CANOA QUEBRADA, ARACATI-CE	DATA: OUTUBRO/2021	ESCALA: indicada