


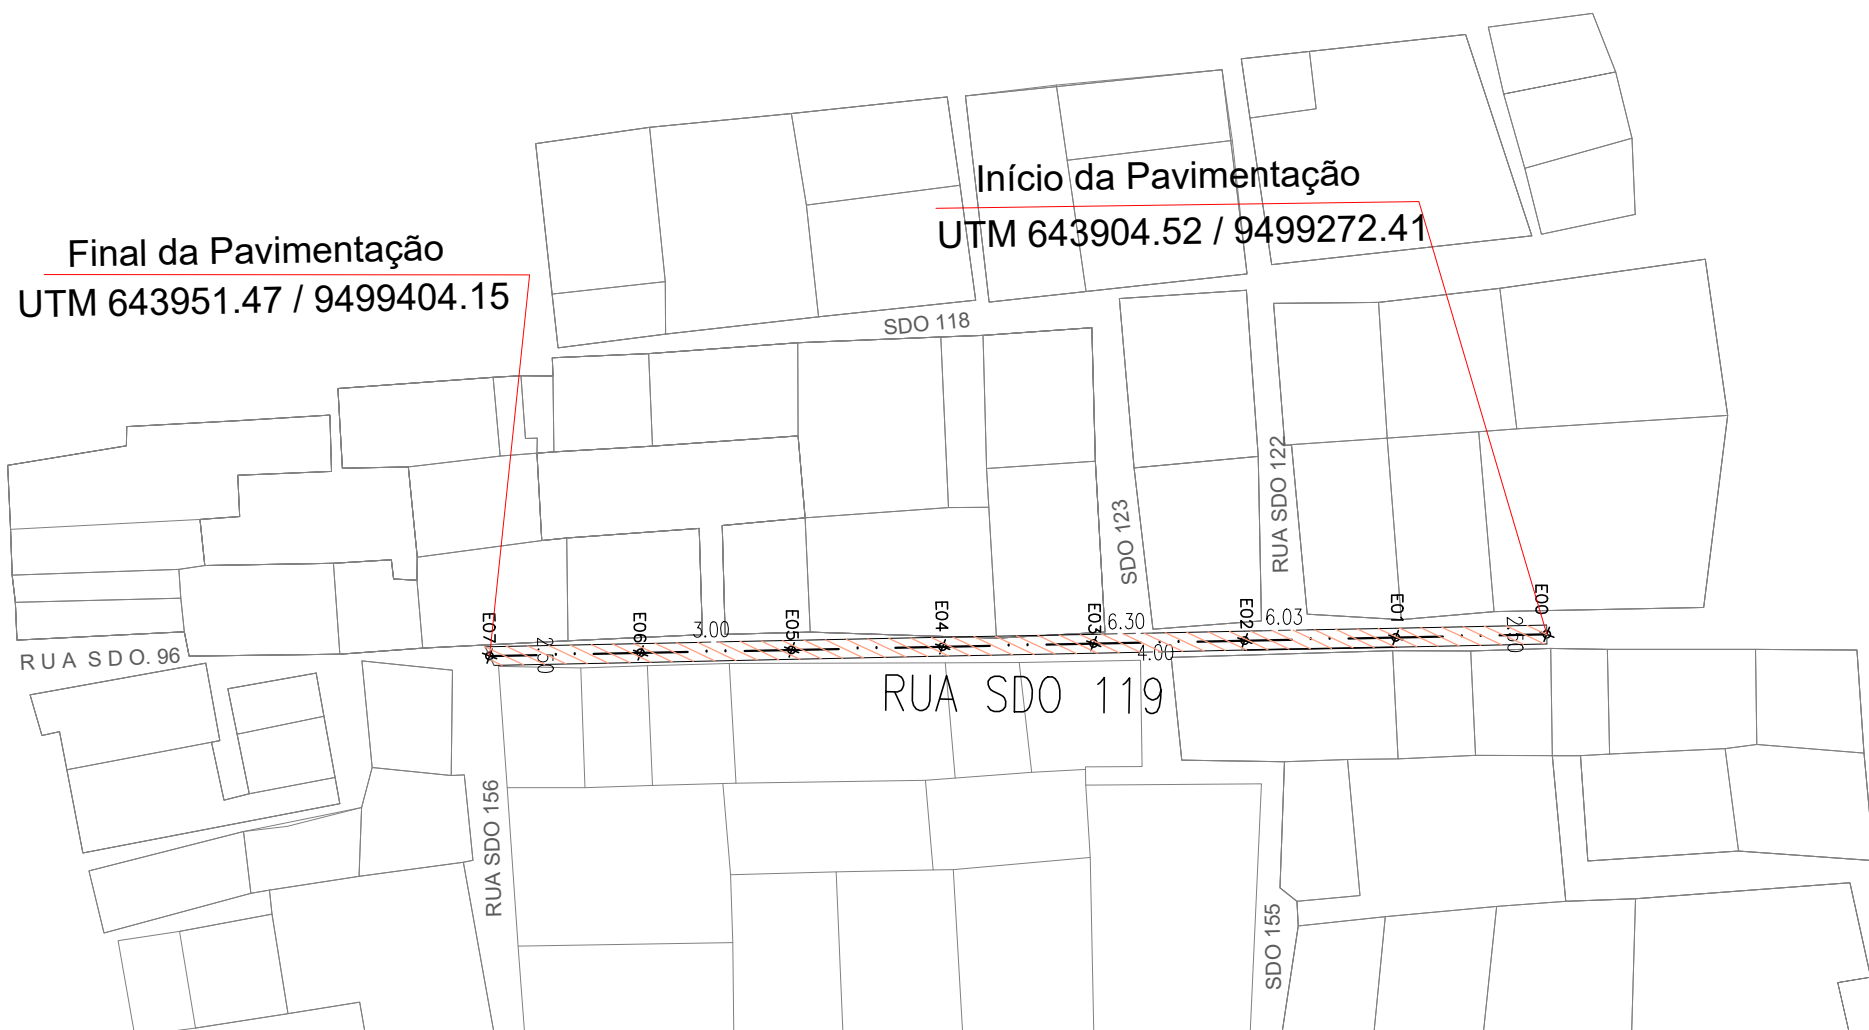


Final da Pavimentação
UTM 643951.47 / 9499404.15

Início da Pavimentação
UTM 643904.52 / 9499272.41



PLANTA BAIXA/ LOCAÇÃO
ESCALA 1/1000

PERFIL EIXO DA RUA SDO 119

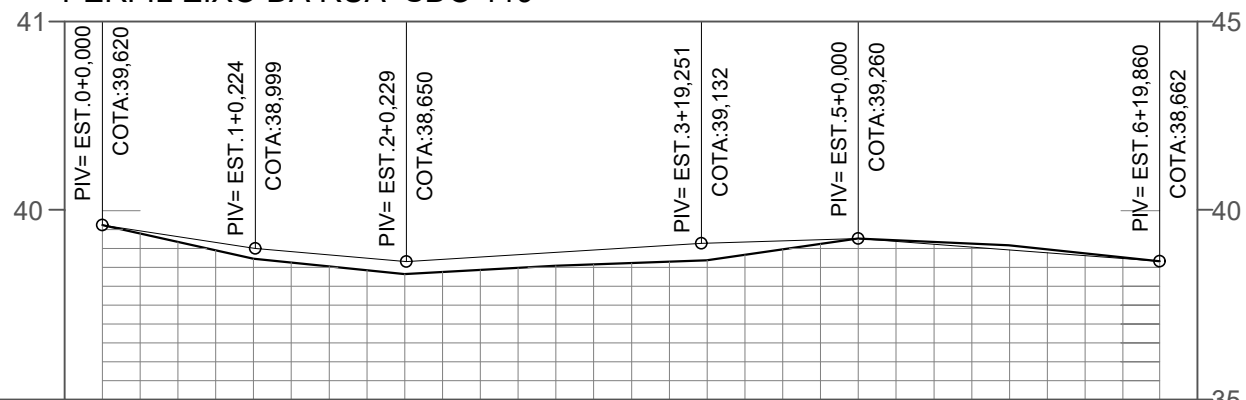

ESTACAS	0	1	2	3	4	5	6	7
COTA TERRENO	39,62	38,72	38,32	38,54	38,68	39,26	39,08	38,66
COTA GREIDE	39,620	39,006	38,654	38,895	39,137	39,260	38,960	38,662
ALTURA (m)	0,00	+0,29	-0,066	+0,35	+0,45	0,00	-0,12	0,00

	PROJETO: PAVIMENTAÇÃO DE DIVERSAS RUAS EM CANOA QUEBRADA	ASSUNTO: PLANTA BAIXA	PRANCHA: 49/72
	ENGENHEIRO: GLEISE ALVES FERNANDES - CREA/CE 56628	SECRETARIA: SEINFRA	
	LOCAL: CANOA QUEBRADA, ARACATI-CE	DESENHO: GLEISE	ESCALA: indicada
		DATA: OUTUBRO/2021	