


PLANTA BAIXA/ LOCAÇÃO
ESCALA 1/1000

PERFIL EIXO DA RUA SDO 122

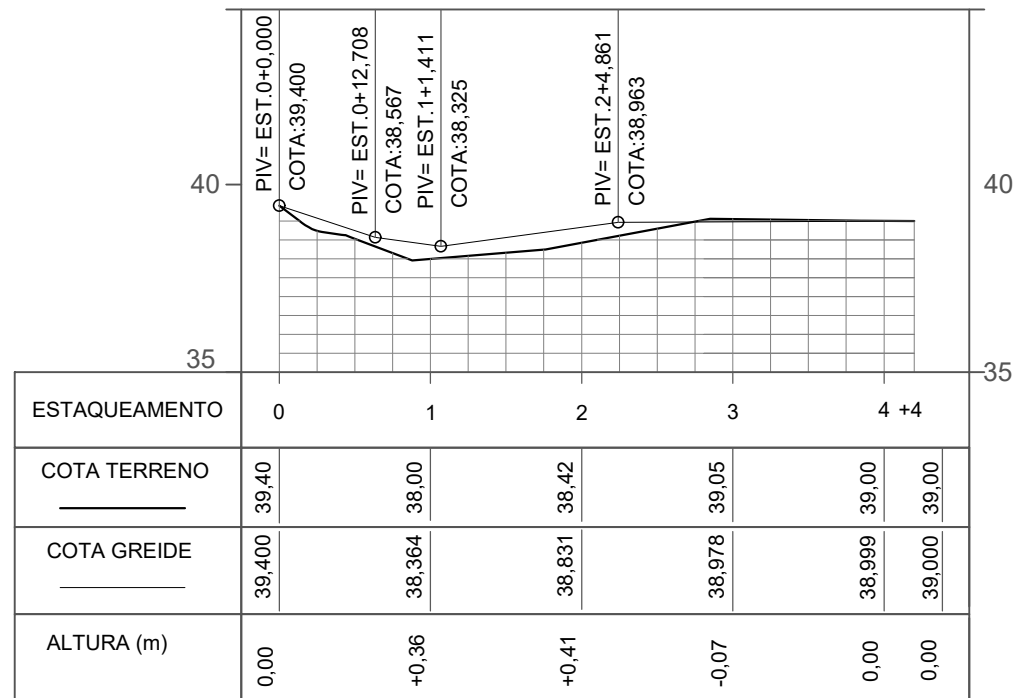

	PROJETO: PAVIMENTAÇÃO DE DIVERSAS RUAS EM CANOA QUEBRADA	ASSUNTO: PLANTA BAIXA	PRANCHA: 54/72	
	ENGENHEIRO: GLEISE ALVES FERNANDES - CREA/CE 56628	DESENHO: GLEISE		ESCALA: indicada
	SECRETARIA: SEINFRA	LOCAL: CANOA QUEBRADA, ARACATI-CE	DATA: OUTUBRO/2021	