


PLANTA BAIXA/ LOCAÇÃO
ESCALA 1/1000

PERFIL EIXO - RUA SDO 153

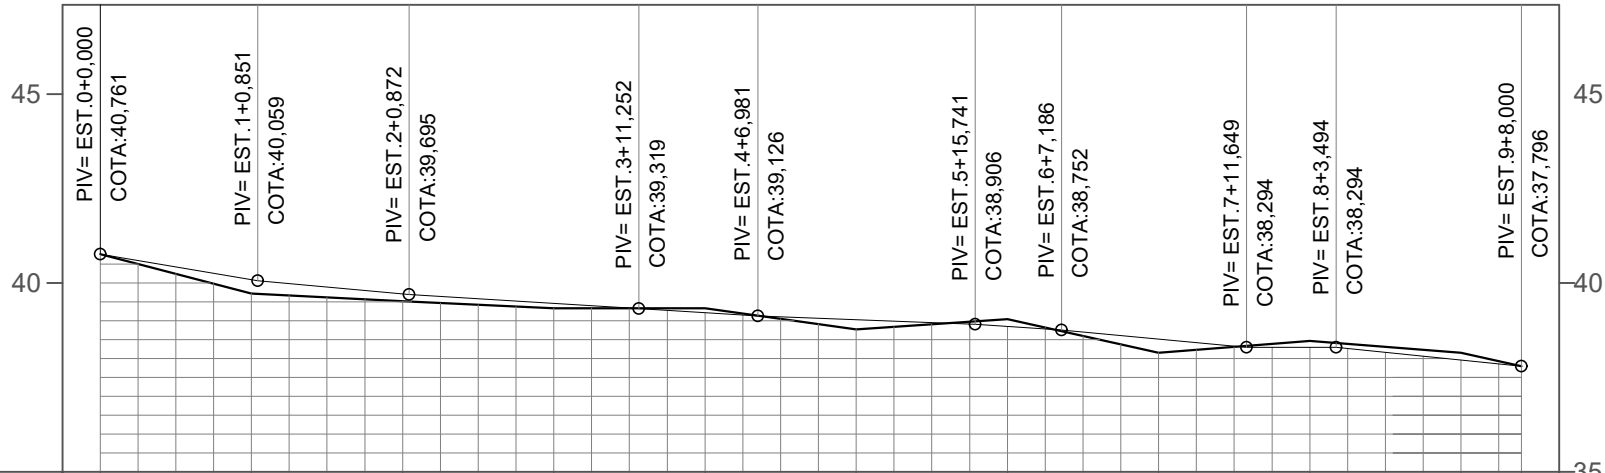

ESTACAS	0	1	2	3	4	5	6	7	8	9	+8
COTA TERRENO	40,76	39,72	39,51	39,33	39,32	38,77	39,04	38,15	38,46	38,15	37,80
COTA GREIDE	40,761	40,087	39,711	39,458	39,212	39,026	38,849	38,512	38,294	37,959	37,796
ALTURA (m)	0,00	+0,37	+0,20	+0,13	-0,11	+0,26	-0,19	+0,36	-0,17	-0,19	0,00

PMMN-SEINFRA-SETOR DE PROJETOS E ORÇAMENTOS-FOLHA A3 (420 X 297)MM

	PROJETO: PAVIMENTAÇÃO DE DIVERSAS RUAS EM CANOA QUEBRADA	ASSUNTO: PLANTA BAIXA	PRANCHA: 59/72
	ENGENHEIRO: GLEISE ALVES FERNANDES - CREA/CE 56628	DESENHO: GLEISE	
	SECRETARIA: SEINFRA	DATA: OUTUBRO/2021	ESCALA: indicada
	LOCAL: CANOA QUEBRADA, ARACATI-CE		