


PLANTA BAIXA/ LOCAÇÃO
ESCALA 1/1000

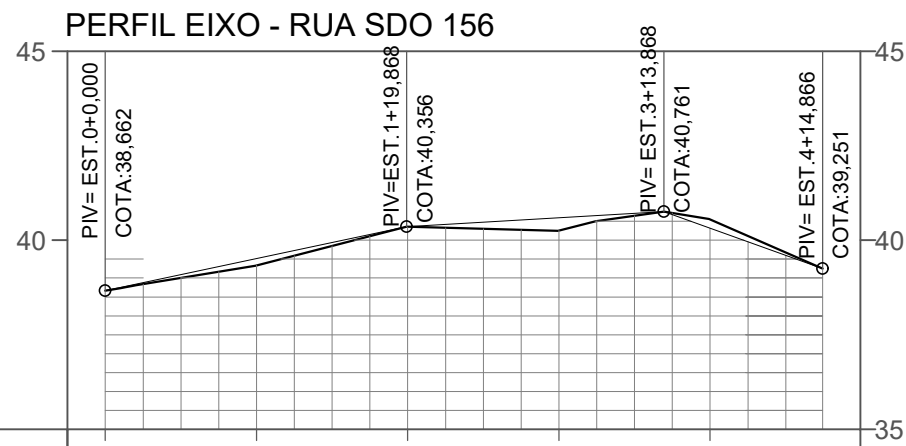

ESTACAS	0	1	2	3	4	+15
COTA TERRENO	38,66	39,33	40,36	40,26	40,55	39,25
COTA GREIDE	38,662	39,512	40,358	40,596	40,320	39,251
ALTURA (m)	0,00	+0,18	0,00	+0,34	-0,23	0,00

	PROJETO: PAVIMENTAÇÃO DE DIVERSAS RUAS EM CANOA QUEBRADA	ASSUNTO: PLANTA BAIXA	PRANCHA: 64/72	
	ENGENHEIRO: GLEISE ALVES FERNANDES - CREA/CE 56628	DESENHO: GLEISE		ESCALA: indicada
	SECRETARIA: SEINFRA	LOCAL: CANOA QUEBRADA, ARACATI-CE	DATA: OUTUBRO/2021	