




01 SETOR 04 PLANTA BAIXA ESCALA 1/100

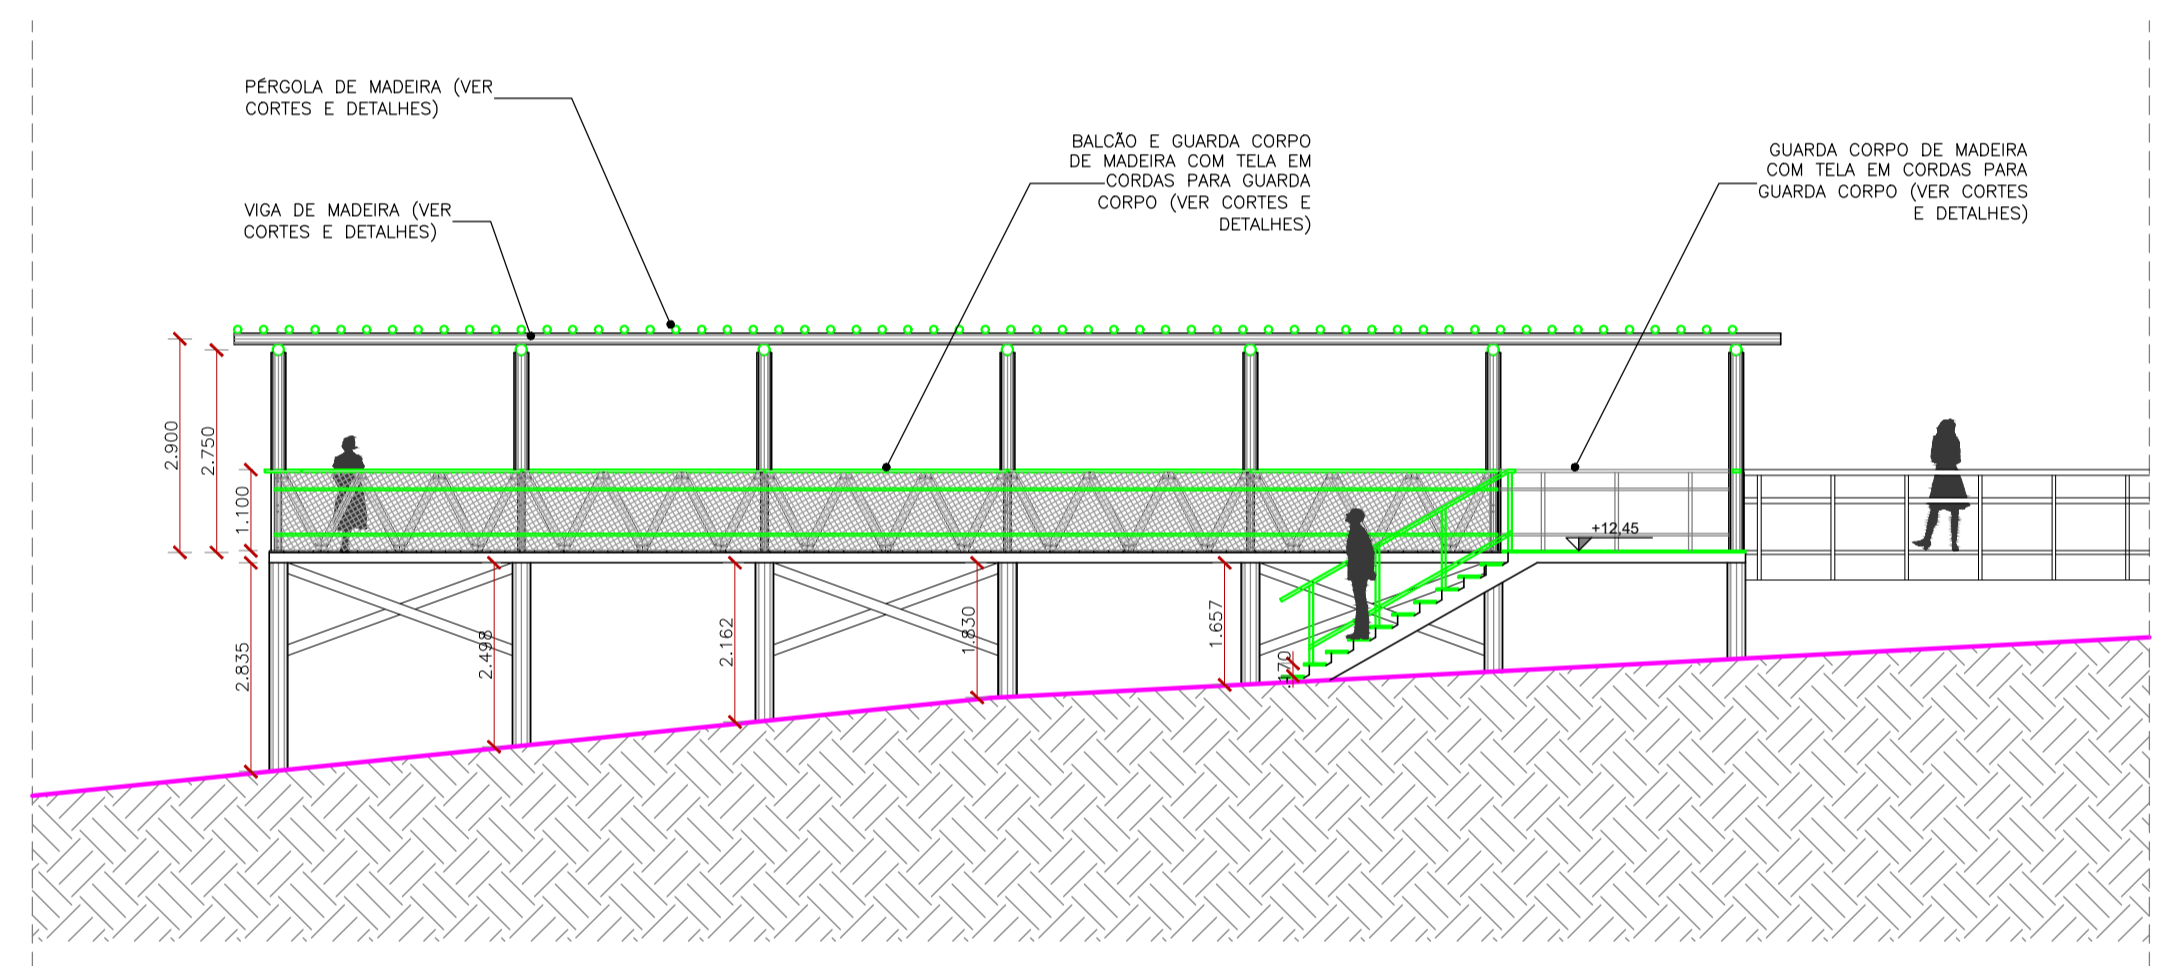


02 CORTE II ESCALA 1/100

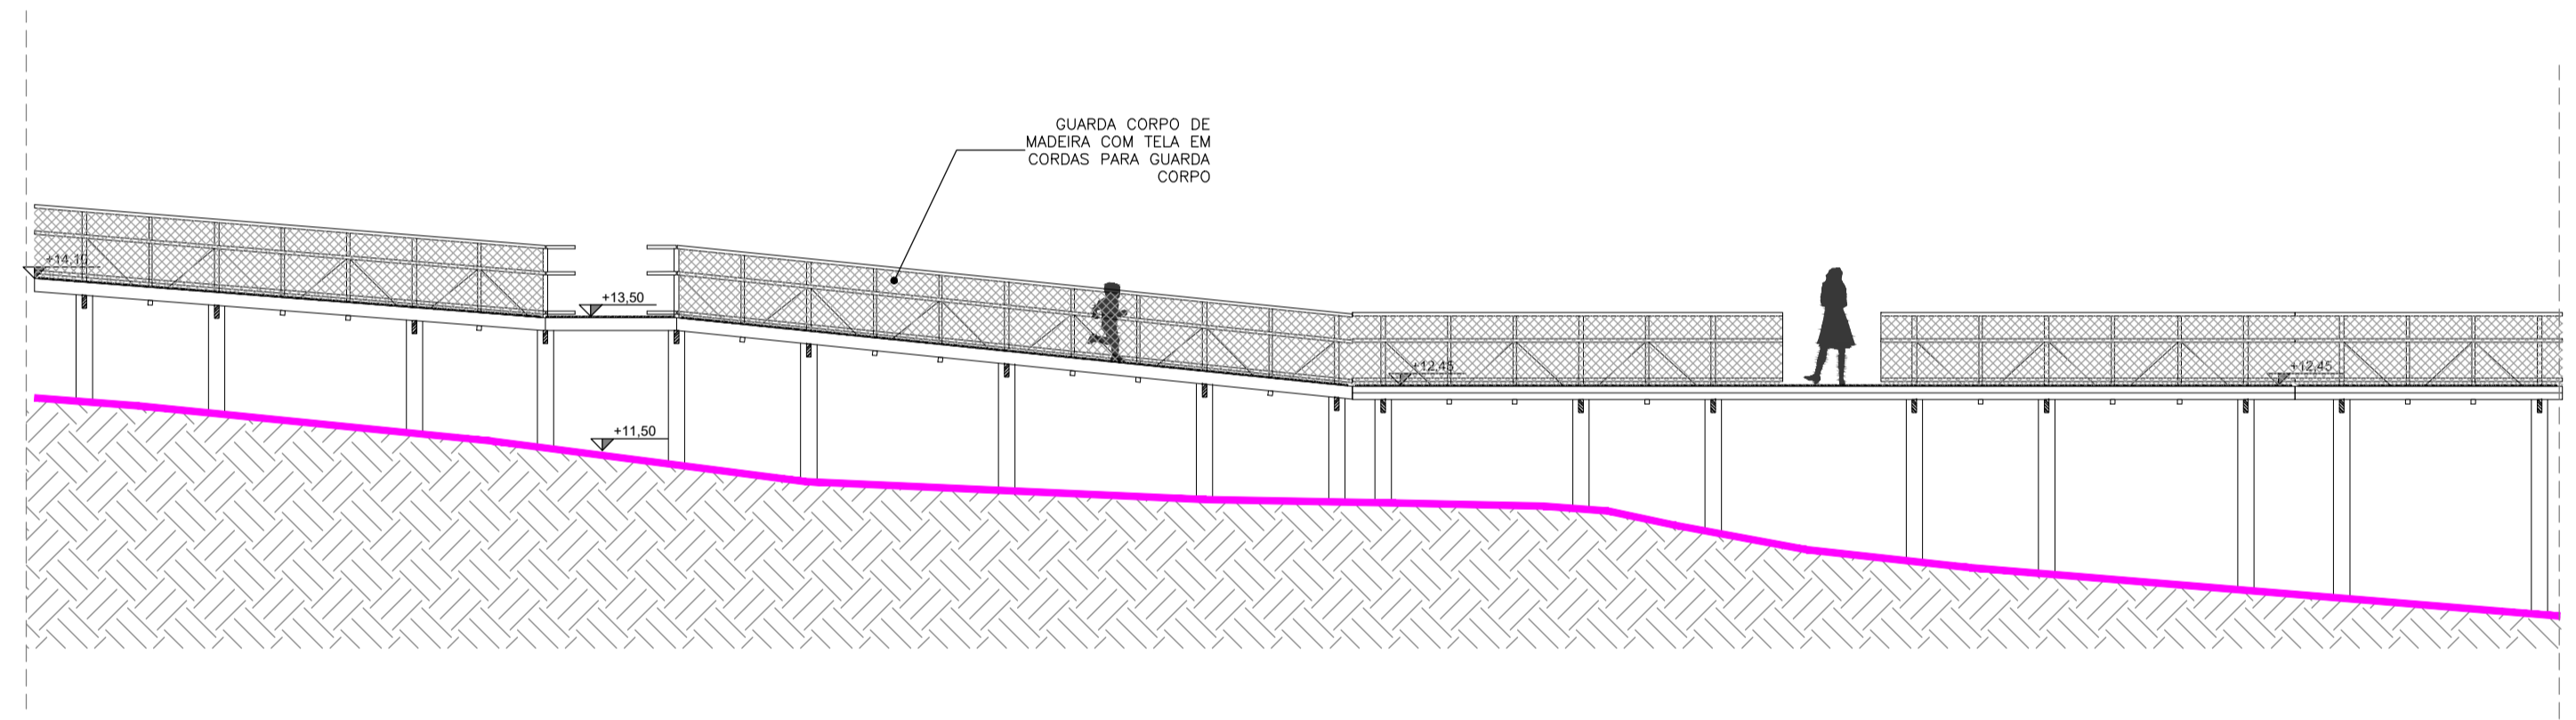

03 CORTE J ESCALA 1/100

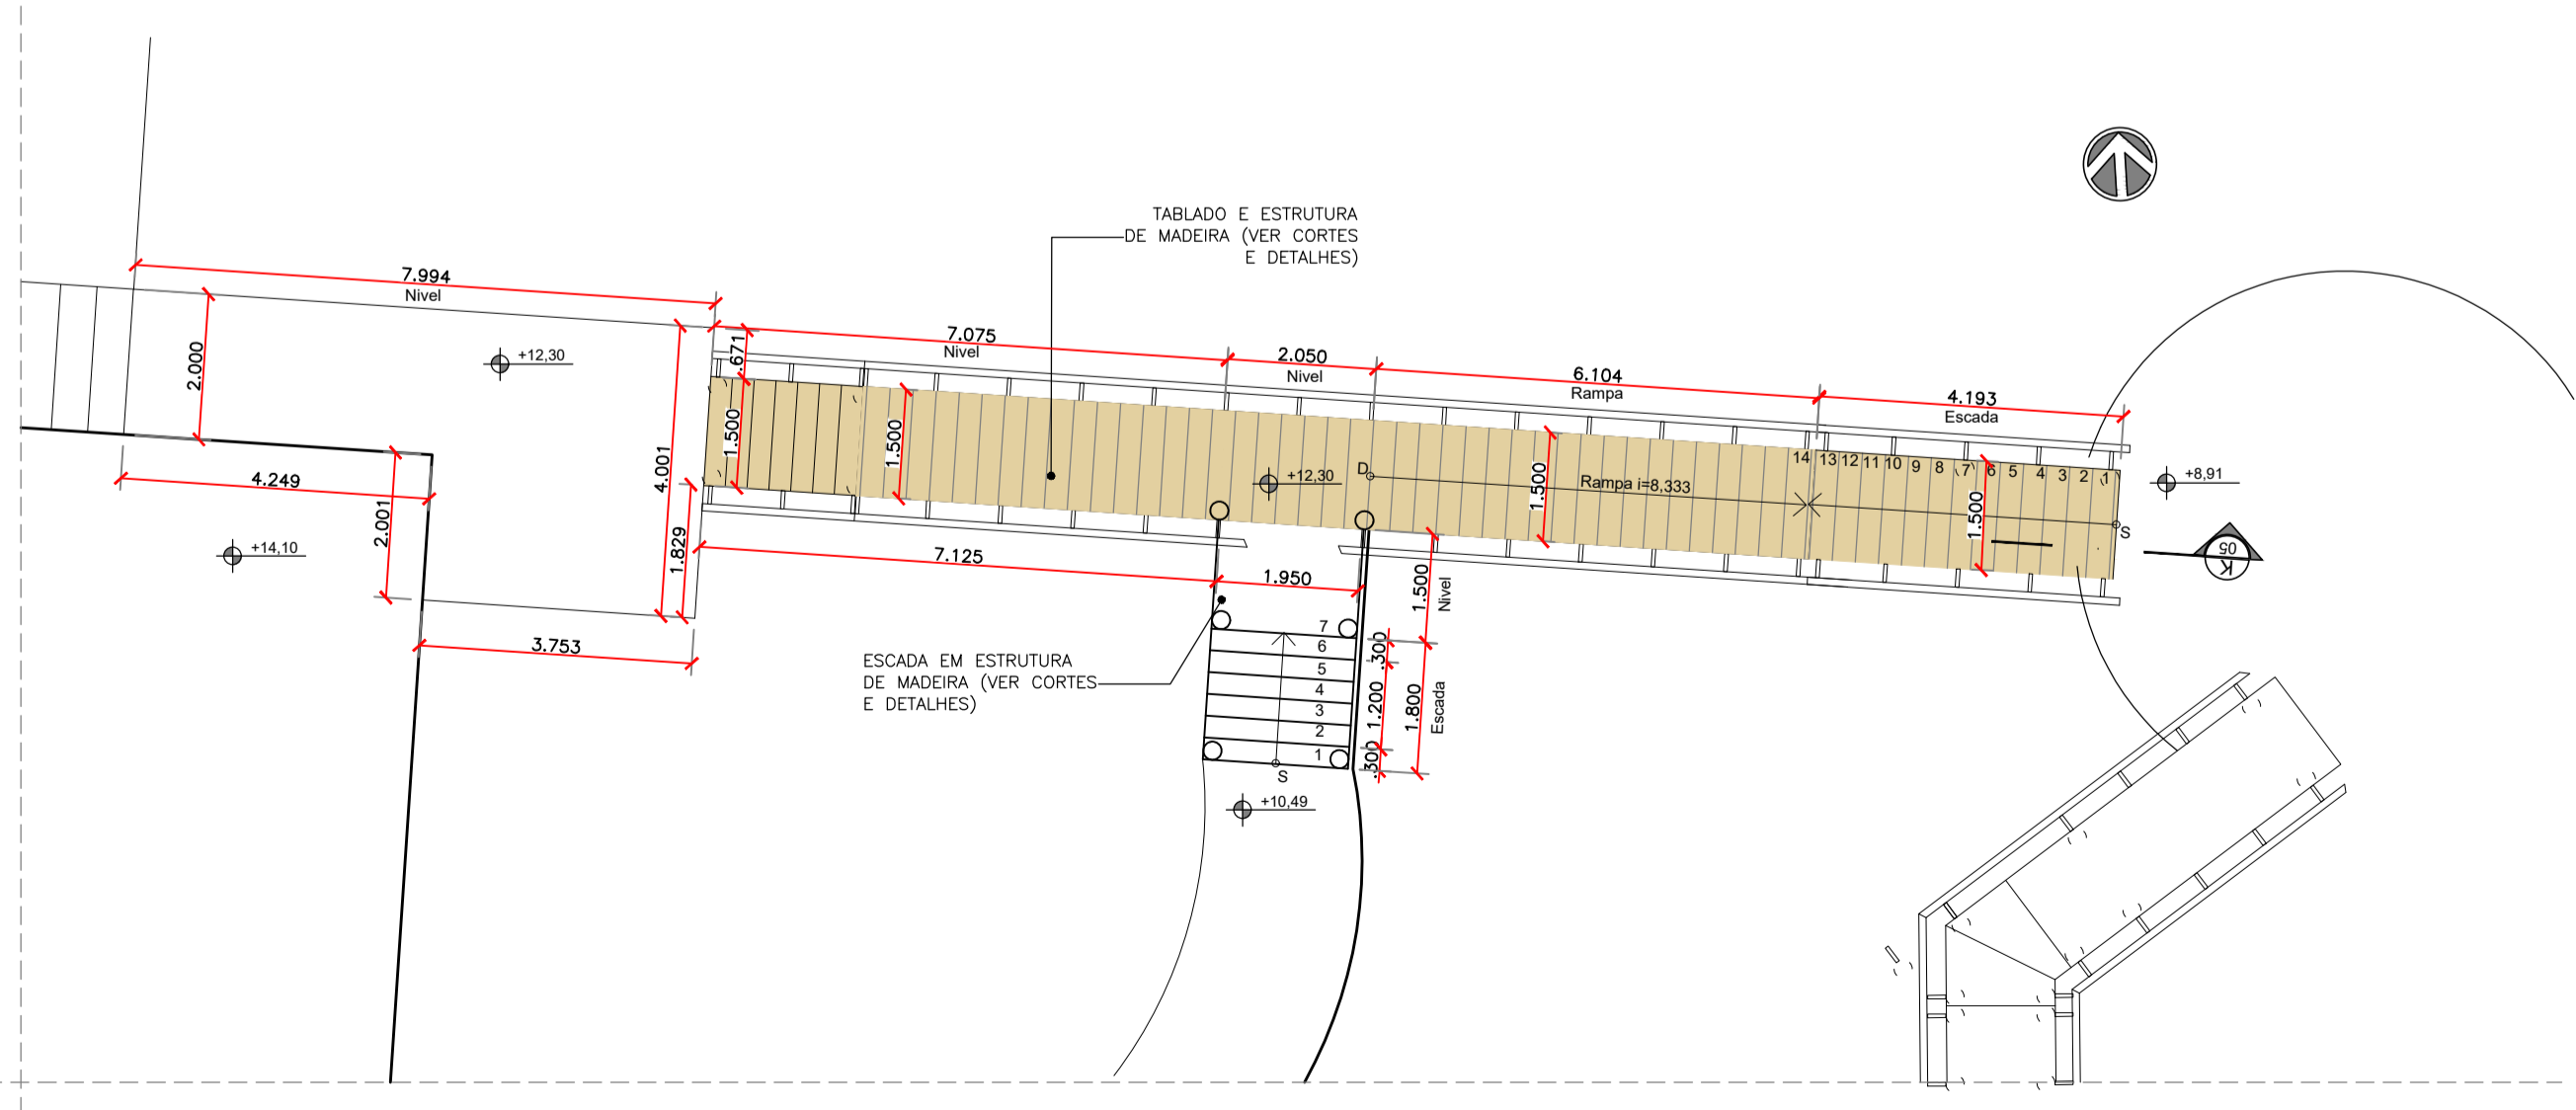

04 SETOR 05 PLANTA BAIXA ESCALA 1/100

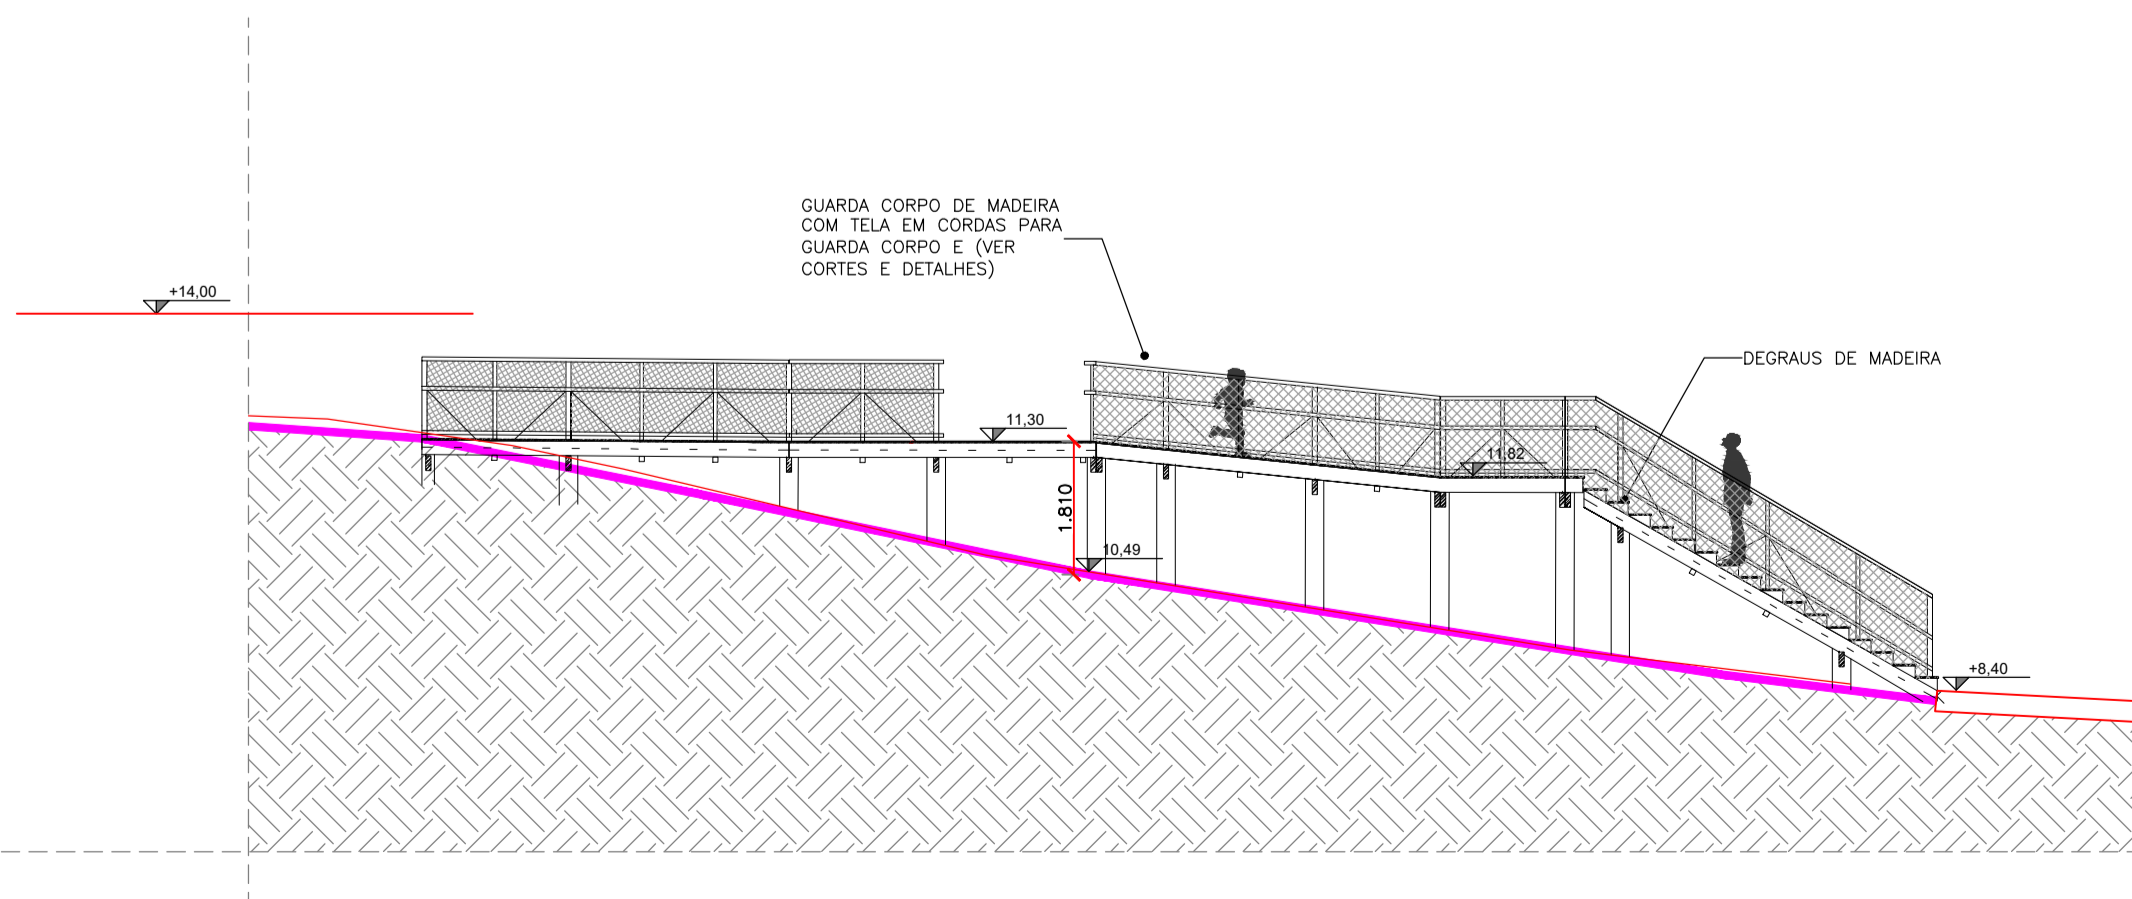

05 CORTE K ESCALA 1/100

<b>ASSINATURAS E APROVAÇÃO</b>	
COORDENADOR:  LEONARDO SILVEIRA LIMA ENGENHEIRO CIVIL - RNP: 0601581067	RESPONSÁVEL TÉCNICO: PEDRO ELIAS CARVALHO MAIA DE OLIVEIRA ARQUITETO CAU A226025-S
APROVAÇÃO	
<b>PROPRIETÁRIO:</b> <b>PREFEITURA MUNICIPAL DE ARACATI</b> OBRAS: <b>CONSTRUÇÃO DO PLATÔ DA LAGOA DO MATO EM ARACATI/CE</b> PROJETO: <b>CONSTRUÇÃO DO PLATÔ DA LAGOA DO MATO</b> IDENTIFICAÇÃO DOS DESENHOS: PROJETO ESTRUTURA PASSARELA 01. PLANTAS BAIXAS E CORTES - SETORES 04 E 05	
LOCAL: LAGOA DO MATO - ARACATI/CE	DATA: NOVEMBRO /2021
DESENHISTA: PEDRO ELIAS	PRANCHETA: INDICADA
	CONTROLE: ARCT - 21 07

**GEOPAC** AV. PADRE ANTÔNIO TOMAS, N.º 2420, SALA 501  
BAIRRO ALDEOTA | FORTALEZA/CE  
FONE: 85 3241-3147 | EMAIL: GEOPAC@GEOPAC.COM.BR

05/08