


**01 PLANTA BAIXA**  
ESCALA: 1/500

**PERFIL: REDE PLATO**

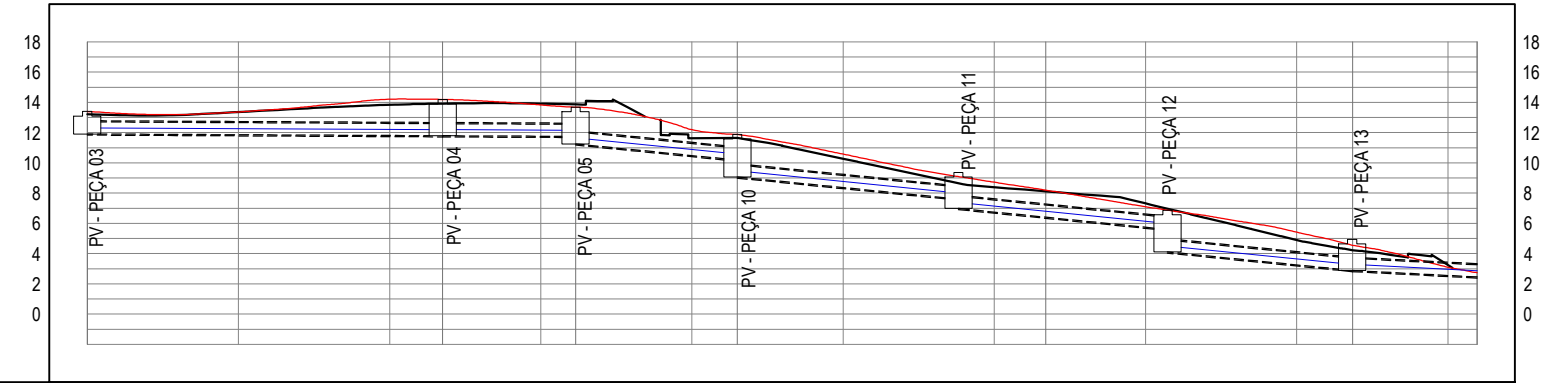

ESTACAS	0+000	0+010	0+020	0+030	0+040	0+050	0+060	0+070	0+080	0+090	0+092
COTA TERRENO	13.39	13.36	14.21	13.82	12.19	10.58	8.72	7.10	5.42	3.10	2.74
COTA FUNDO ALTURA PV	11.910 1.48		11.792 2.40	11.252 2.43	9.066 2.82		6.983 2.38	4.110 2.77	2.886 2.05	???	1.30
EXTENSÃO DECLIVIDADE		23.51 0.50%		8.79 0.50%	10.75 10.00%	14.70 10.00%	13.89 10.00%	12.28 10.00%	8.26 5.17%		
DIÂMETRO		0.800 (Simples)	0.800 (Simples)	0.800 (Simples)	0.800 (Simples)	0.800 (Simples)	0.800 (Simples)	0.800 (Simples)	0.800 (Simples)	0.800 (Simples)	

**02 PERFIL DA REDE DE DRENAGEM**  
ESCALA: 1/500

**LEGENDA - EM PLANTA**

- MEIO-FIO EXISTENTE
- MEIO-FIO PROJETADO
- BORDO
- CERCA
- CURVA DE NÍVEL
- MURO
- EDIFICAÇÕES
- POÇO DE VISITA

**LEGENDA - EM PERFIL**

- NÍVEL DA VIA PROJETADA
- POÇO DE VISITA
- TUBO DE CONCRETO
- BOCA DE LOBO
- ALINHAMENTO (ESTACAS)
- SENTIDO DE ESCOAMENTO
- TUBO DE CONCRETO

APROVAÇÃO

PROJETISTA:

*Leonardo Silveira Lima*

LEONARDO SILVEIRA LIMA  
ENGENHEIRO CIVIL - RNP: 0601581067

PROPRIETÁRIO:

**PREFEITURA MUNICIPAL DE ARACATI/CE**

EMPRESA CONTRATADA:

**GEOPAC**

AV. PADRE ANTÔNIO TOMÁS, N.º 2420, SALA 301  
BAIRRO ALDEOTA | FORTALEZA/CE  
FONE: 85 3241-3147 | EMAIL: GEOPAC@GEOPAC.COM.BR

OBRA:

**IMPLANTAÇÃO DO PLATO DE LAGOA DO MATO**

PROJETO:

**PAVIMENTAÇÃO E DRENAGEM**

CONTEÚDO / IDENTIFICAÇÃO DOS DESENHOS:

PLANTA BAIXA

PRANCHA:

**01/01**

LOCAL:

ARACATI / CE

DATA:

NOVEMBRO/21

ESCALA:

INDICADA