



PLANTA BAIXA
ESCALA: 1/500

PERFIL: ACESSO PRAIA

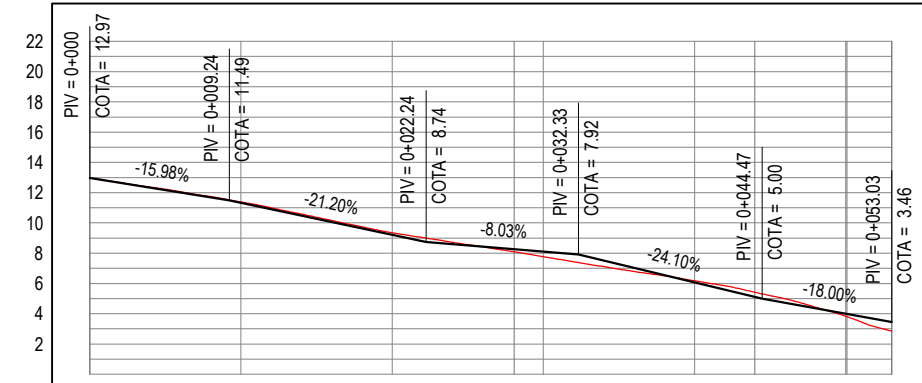

ESTACAS	0+000	0+010	0+020	0+030	0+040	0+050	0+063
COTA TERRENO	12.97	11.38	9.36	7.77	6.17	3.84	2.86
COTA GREIDE	12.97	11.33	9.21	8.11	6.08	4.00	3.46

PERFIL: ACESSO PLATÔ

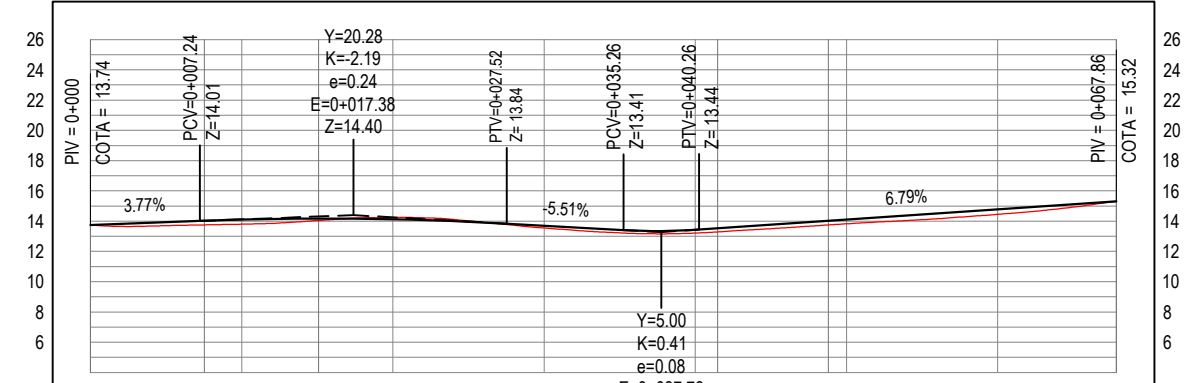

ESTACAS	0+000	0+010	0+020	0+030	0+040	0+050	0+060	0+068
COTA TERRENO	13.74	13.80	14.25	13.54	13.21	13.82	14.45	15.32
COTA GREIDE	13.74	14.10	14.12	13.70	13.43	14.10	14.78	15.32

PERFIL LONGITUDINAL
ESCALA: 1/500

- LEGENDA - EM PLANTA**
- MEIO-FIO
 - MURO
 - CERCA
 - EDIFICAÇÕES

- LEGENDA - EM PERFIL**
- CURVA DE NÍVEL
 - POSTE
 - SENTIDO DO ESCOAMENTO
 - ALINHAMENTO (ESTACAS)

- TERRENO NATURAL
- TERRENO PROJETADO

APROVAÇÃO	PROPRIETÁRIO: PREFEITURA MUNICIPAL DE ARACATI/CE	OBRA: IMPLANTAÇÃO DO PLATO DE LAGOA DO MATO
PROJETISTA: <i>Leonardo Silveira Lima</i> LEONARDO SILVEIRA LIMA ENGENHEIRO CIVIL - RNP: 0601581067	EMPRESA CONTRATADA: GEOPAC AV. PADRE ANTÔNIO TOMÁS, N.º 2420, SALA 301 BAIRRO ALDEOTA FORTALEZA/CE FONE: 85 3241-3147 EMAIL: GEOPAC@GEOPAC.COM.BR	PROJETO: PROJETO DE PAVIMENTAÇÃO CONTEÚDO / IDENTIFICAÇÃO DOS DESENHOS: PLANTA BAIXA PERFIL LONGITUDINAL PRANCHA: 01/01
	LOCAL: ARACATI/CE	DATA: NOVEMBRO/21
	ESCALA: INDICADA	