

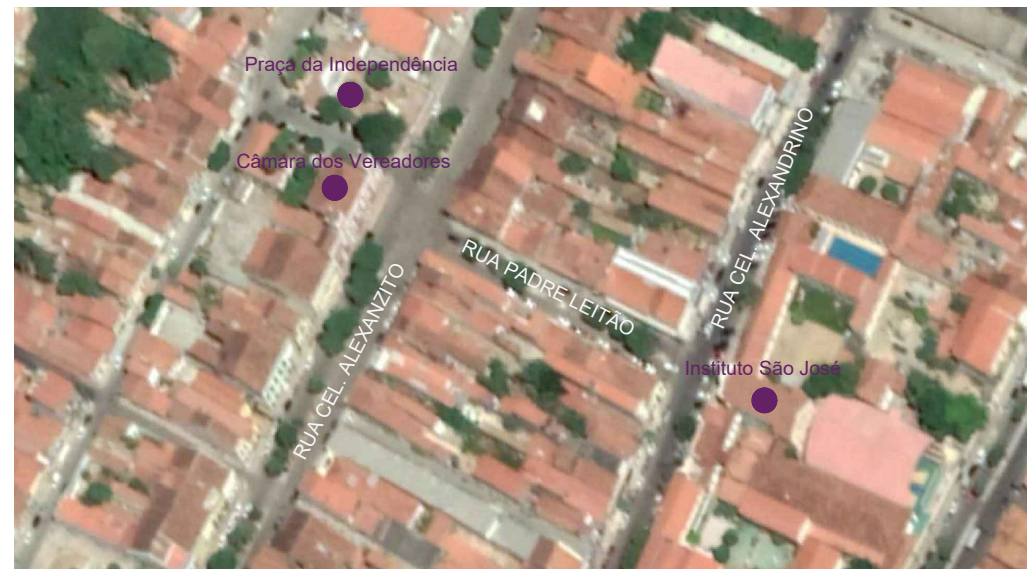


ÁREA DE INTERVENÇÃO	
1.474,44 m ²	
QUADRO DE ÁREAS - DEMOLIR	
ITEM	QUANT.
PAV. EM PEDRA TOSCA EXISTENTE	938,75m ²
MEIO FIO EXISTENTE	365,17 m
ÁRVORES (NIM INDIANO)	2 UN.
PISO CALÇADAS E CANTEIRO (DIVERSOS)	492,07 m ²
BASE MONUMENTO EM CONCRETO	1,66 m ³

LOCALIZAÇÃO DA RUA PE. LEITÃO NO CENTRO DA CIDADE

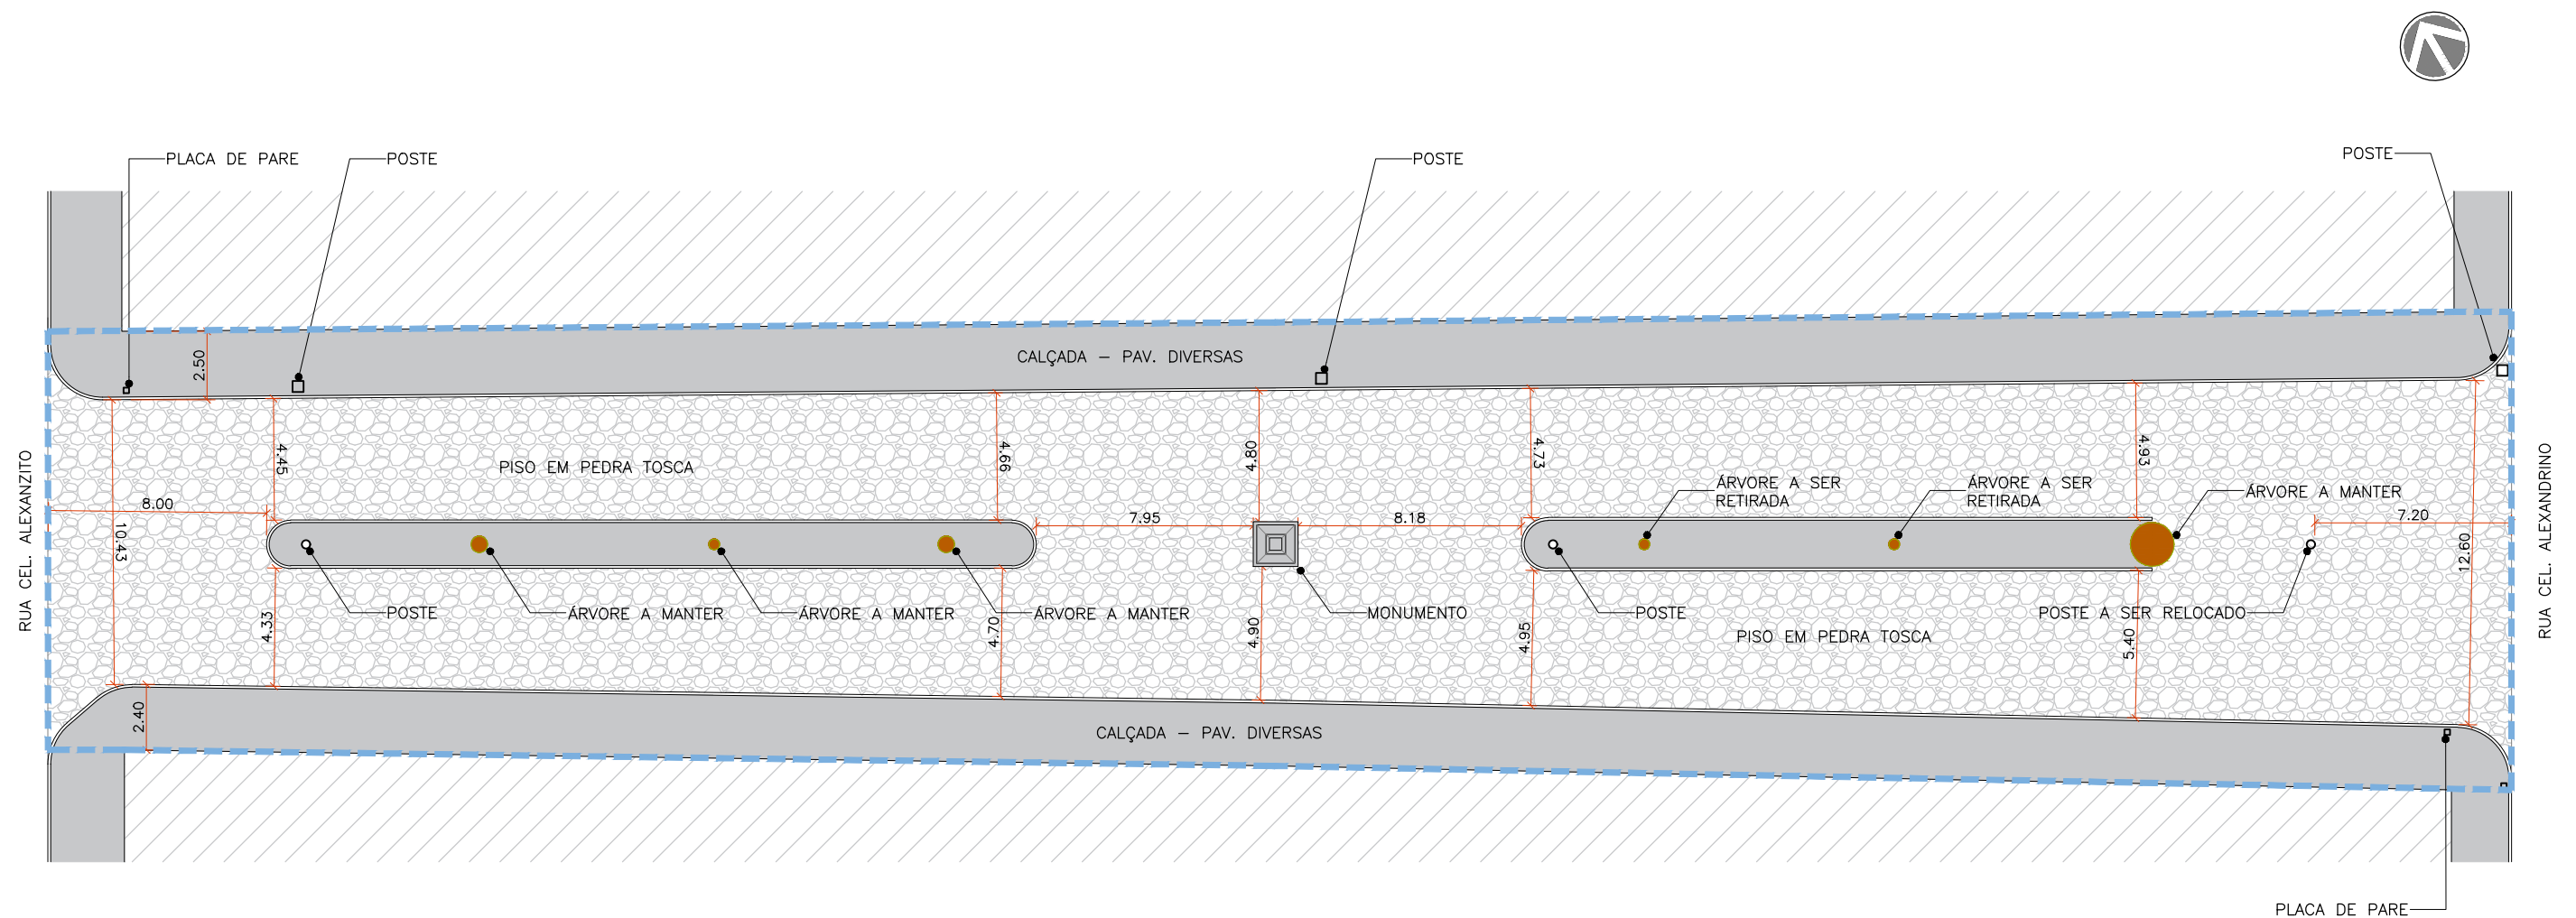

LOCALIZAÇÃO NO CENTRO URBANO DE ARACATI

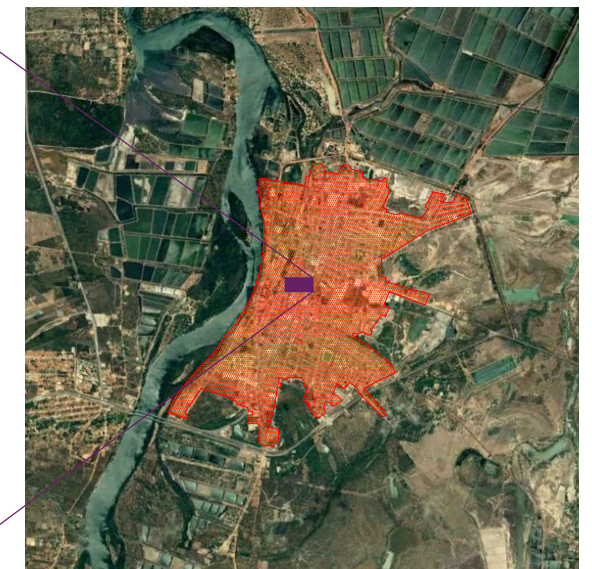


01 PLANTA DE DEMOLIÇÃO
ESCALA 1/250




PROJETO: RUA PADRE LEITÃO
 ARQUITETO: PEDRO ELIAS C. M. DE OLIVEIRA
 SECRETARIA: SEINFRA
 LOCAL: CENTRO, ARACATI

ASSUNTO: PLANTA DE LOCAÇÃO
 DESENHO: PEDRO
 DATA: NOV/2021

PRANCHA:
1/3

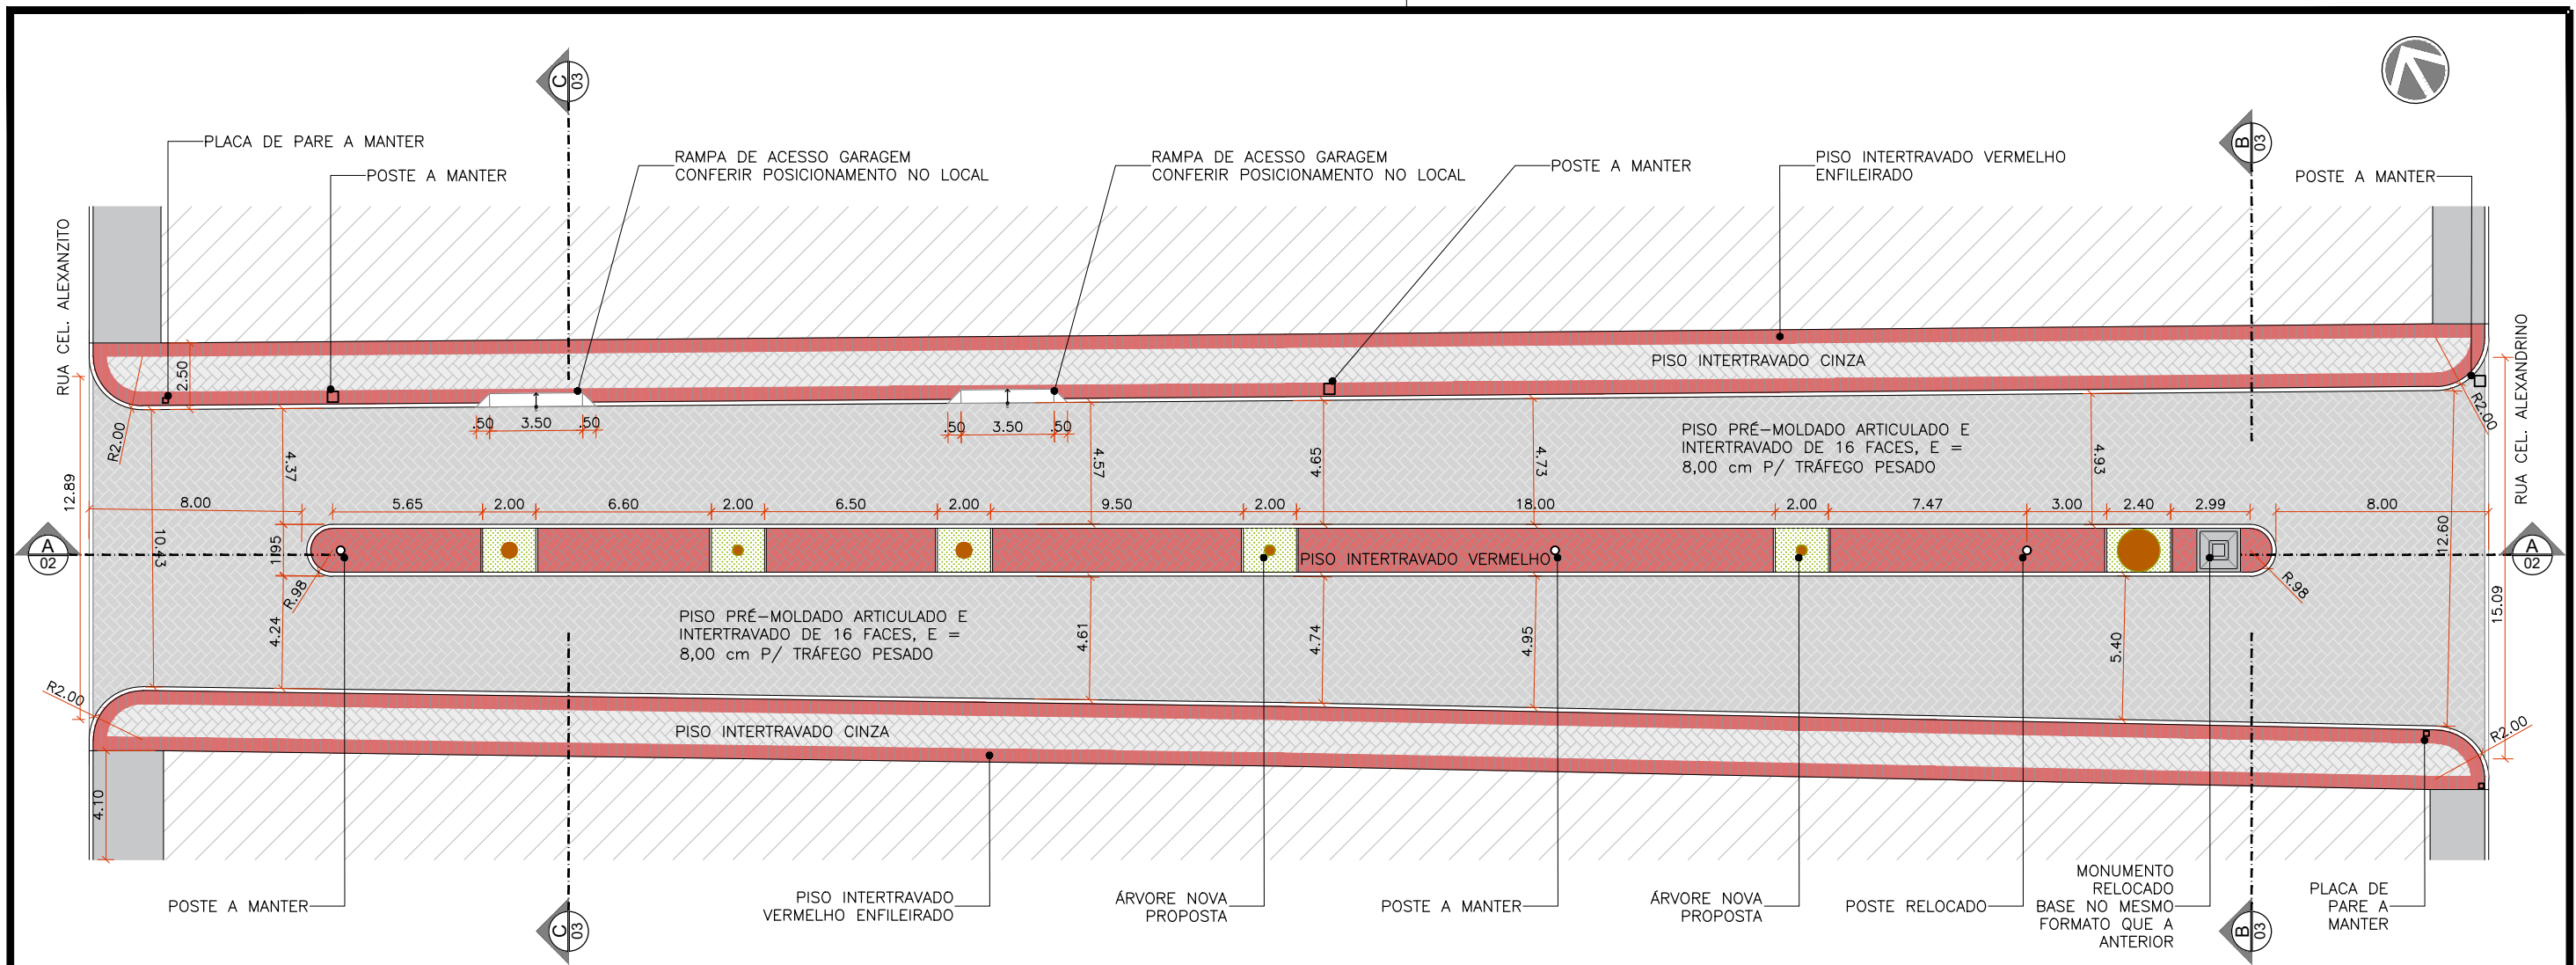

01 PLANTA BAIXA
ESCALA 1/250

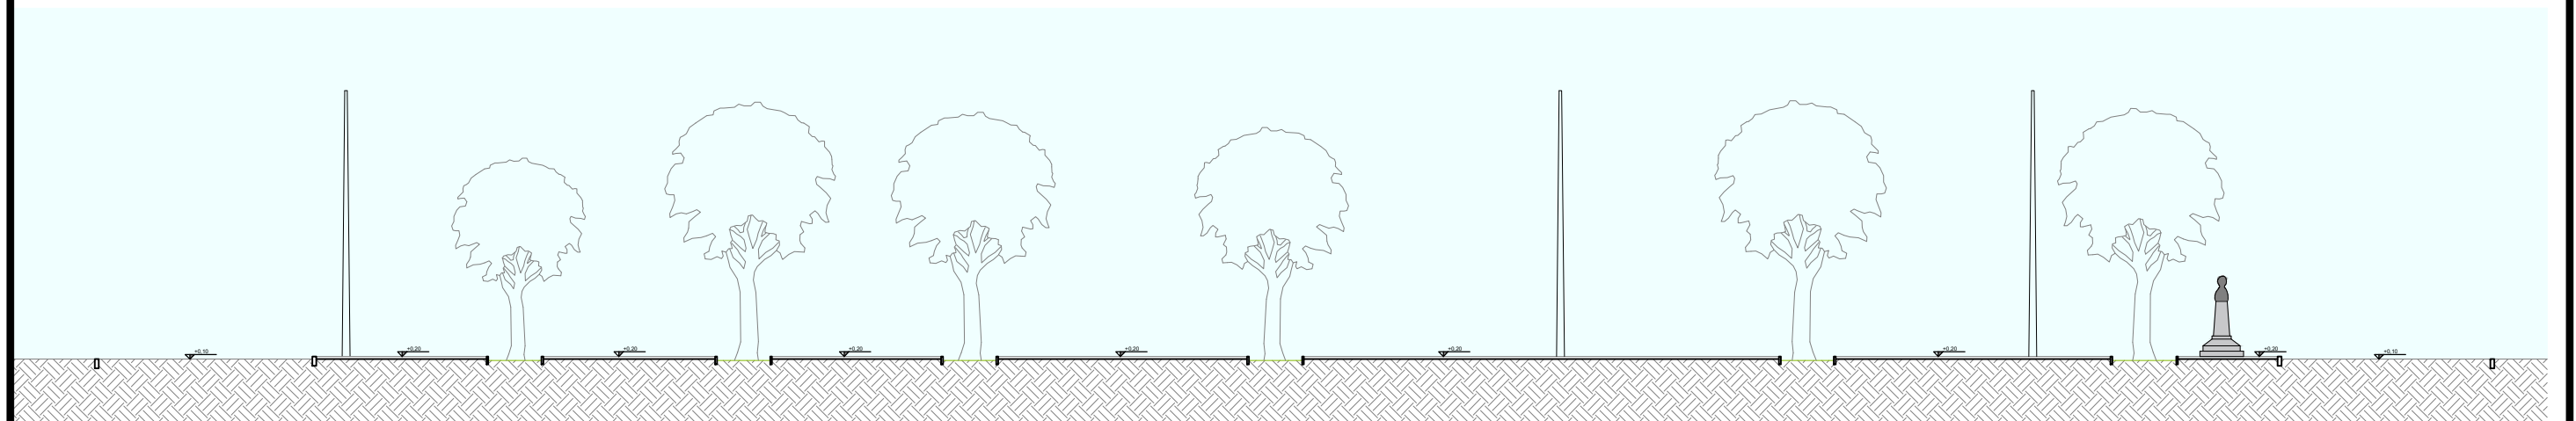


02 CORTE AA
ESCALA 1/250

QUADRO DE ÁREAS


ITEM	QUANT.
PISO INTERTRAVADO CINZA - VIA (VER ESPEC.)	886,68 m ²
PISO INTERTRAVADO CINZA - PASSEIOS	229,70 m ²
PISO INTERTRAVADO VERMELHO	278,08 m ²
EXTENSÃO MEIO FIO DE 15cm	365,17 m
EXTENSÃO MEIO DIO DE 7cm	19,80 m
FORRAÇÃO PARA CANTEIRO DE ÁRVORE	20,46 m ²
PISO DE CONCRETO - RAMPA	4,00 m ²
BASE NOVA PARA MONUMENTO EM CONCRETO	1,66 m ²






PROJETO: RUA PADRE LEITÃO	ASSUNTO: PLANTA E CORTE	PRANCHA:
ARQUITETO: PEDRO ELIAS C. M. DE OLIVEIRA	SECRETARIA: SEINFRA	2/3
LOCAL: CENTRO, ARACATI	DESENHO: PEDRO	
	DATA: NOV/2021	ESCALA: INDIC.

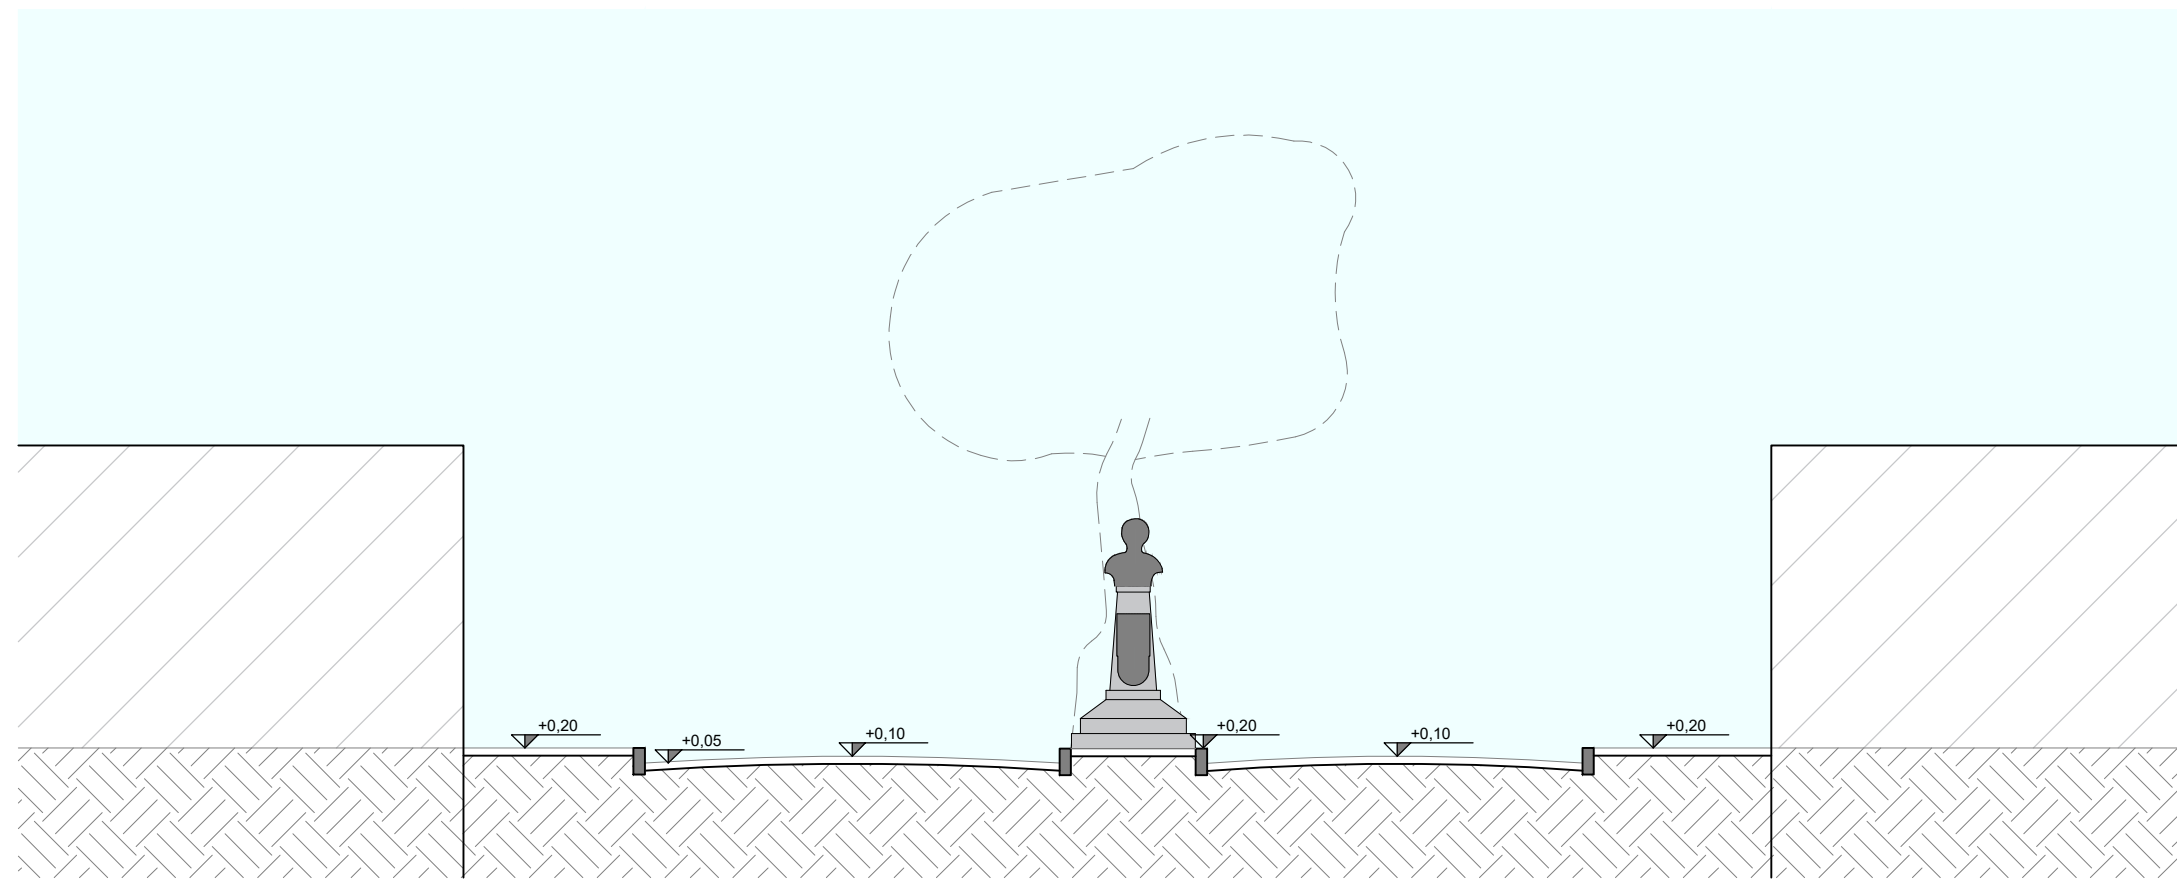

01 CORTE BB
ESCALA 1/100

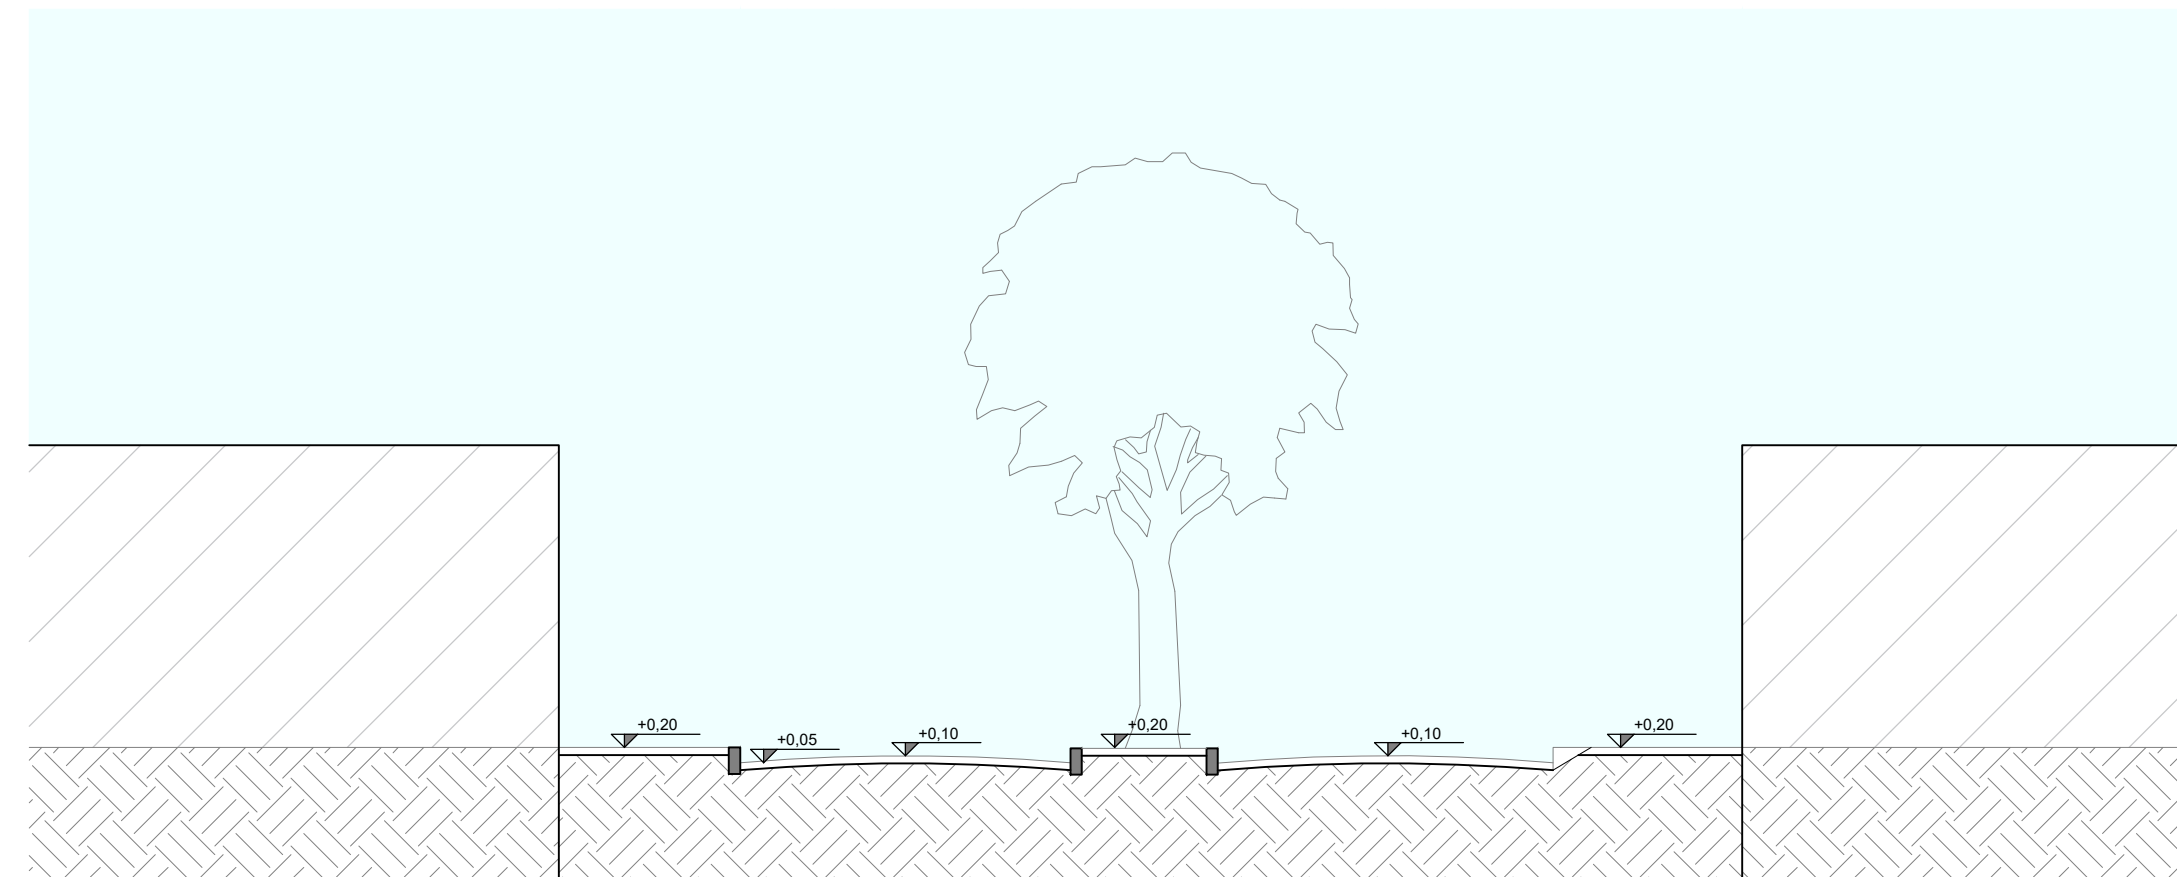

02 CORTE CC
ESCALA 1/100

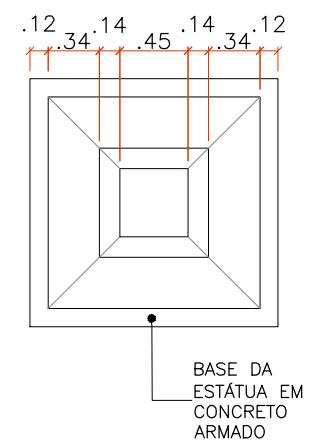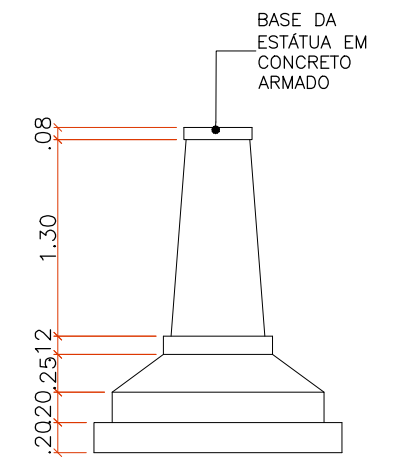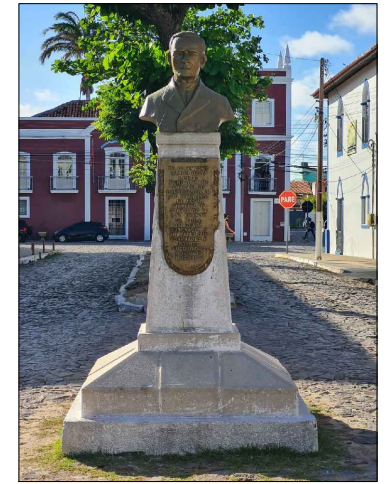

03 DETALHE BASE DO BUSTO
ESCALA 1/50



PROJETO: RUA PADRE LEITÃO
ARQUITETO: PEDRO ELIAS C. M. DE OLIVEIRA
SECRETARIA: SEINFRA
LOCAL: CENTRO, ARACATI

ASSUNTO: CORTES E DETALHE
DESENHO: PEDRO
DATA: NOV/2021

ESCALA: INDIC.

PRANCHA: 3/3