




**01 PLANTA BAIXA - TRAVE**  
ESCALA 1/25

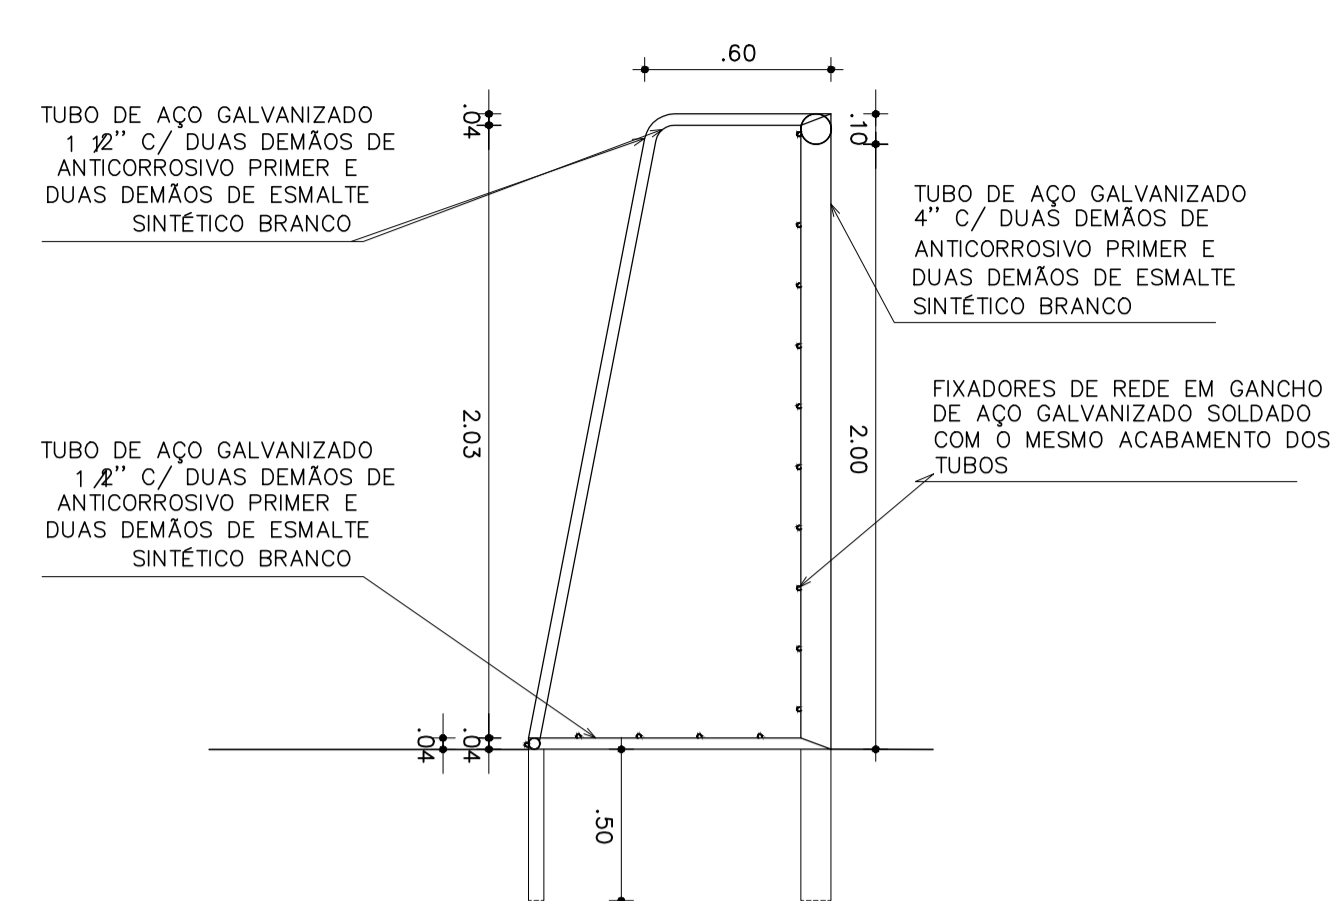


**02 CORTE TRAVE**  
ESCALA 1/25

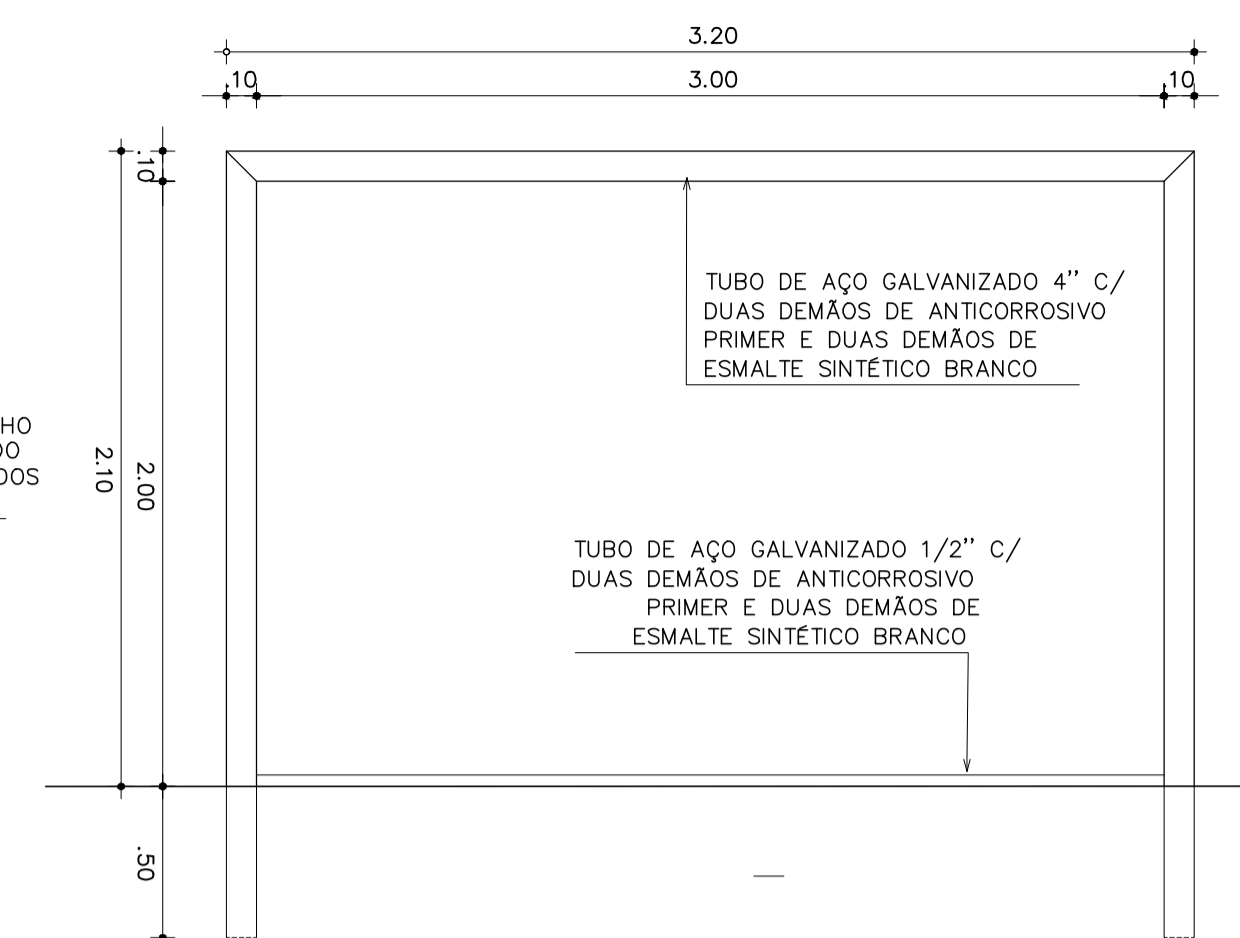


**03 VISTA FRONTAL TRAVE**  
ESCALA 1/25

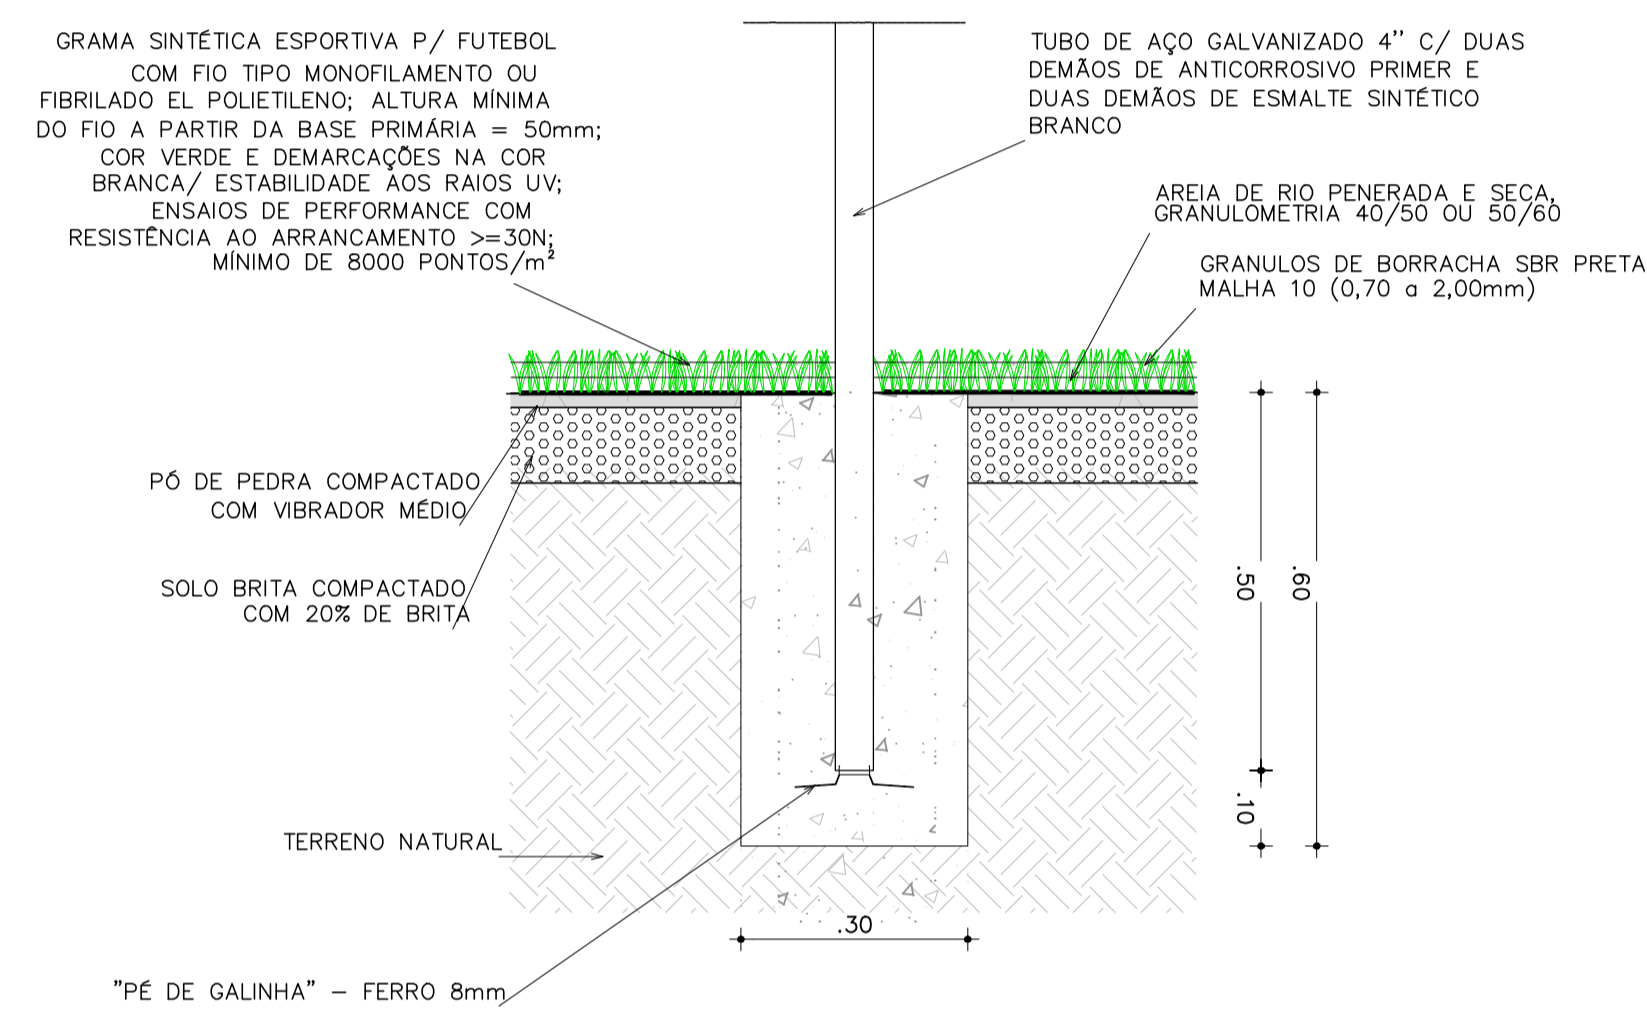


**05 CHUMBAMENTO TRAVE**  
ESCALA 1/10

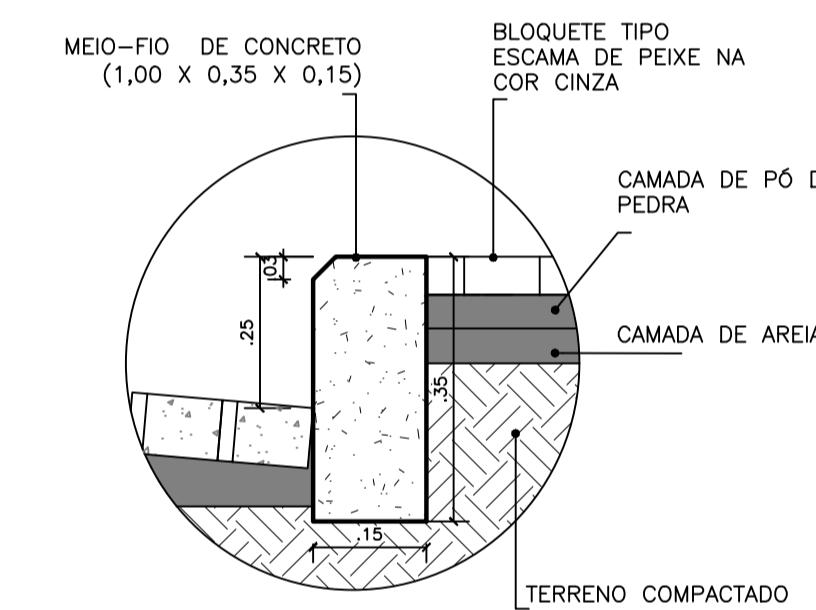

**071 CORTE TRANSVERSAL**  
ESCALA 1/10

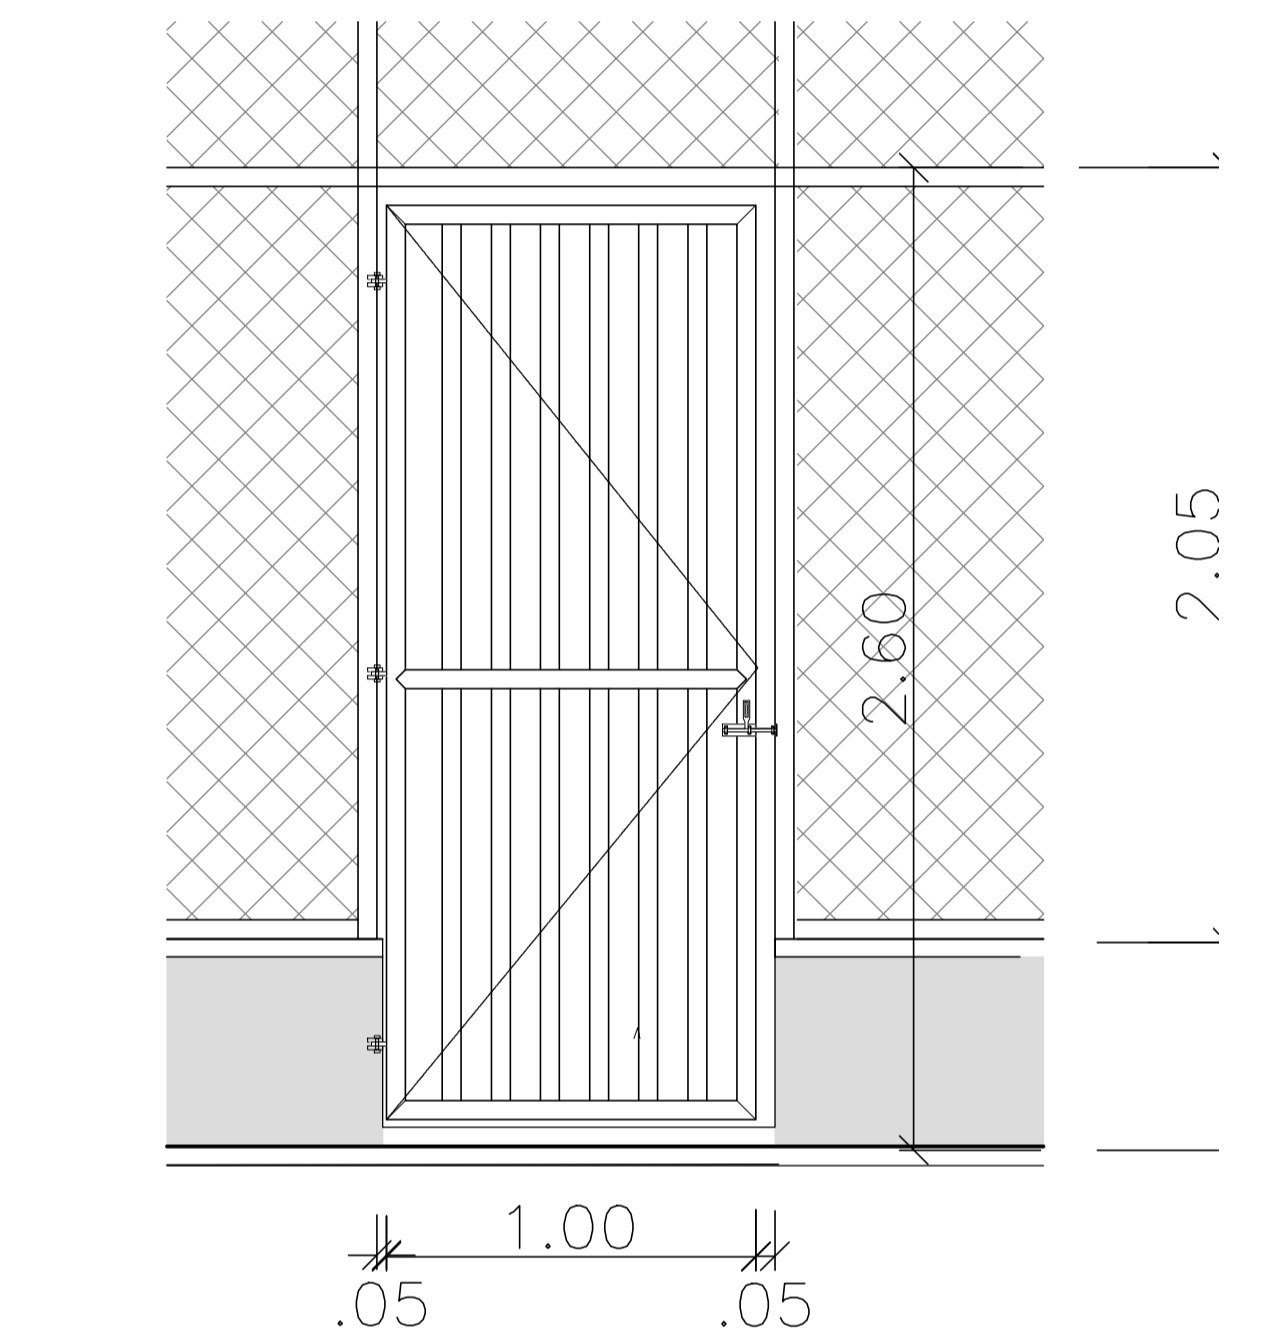


**11 DETALHE - PORTÃO**  
ESCALA 1/20

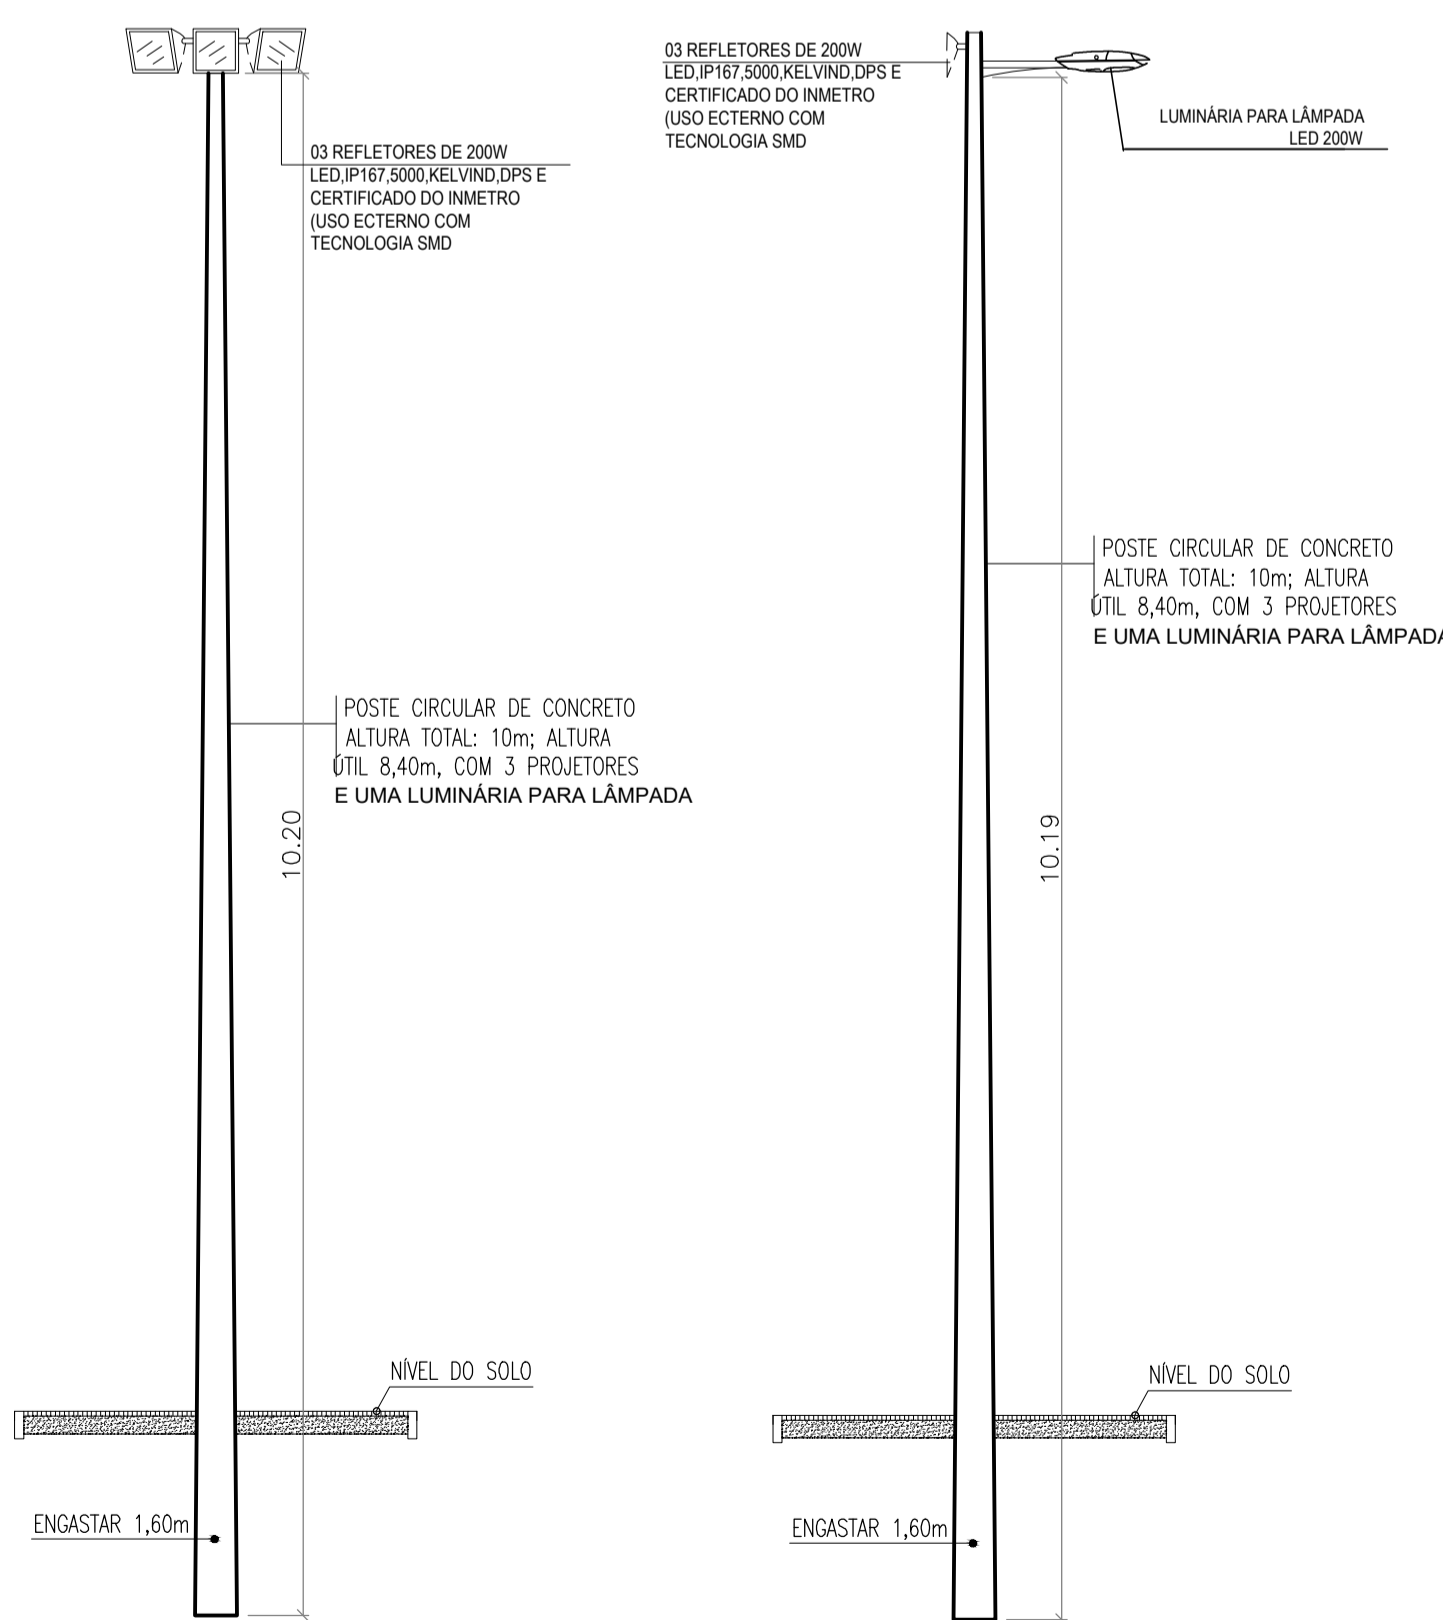

**021 DETALHE - POSTE E REFLETOR VISTA FRONTAL**  
ESCALA 1/50


**031 DETALHE - POSTE E REFLETOR VISTA LATERAL**  
ESCALA 1/50

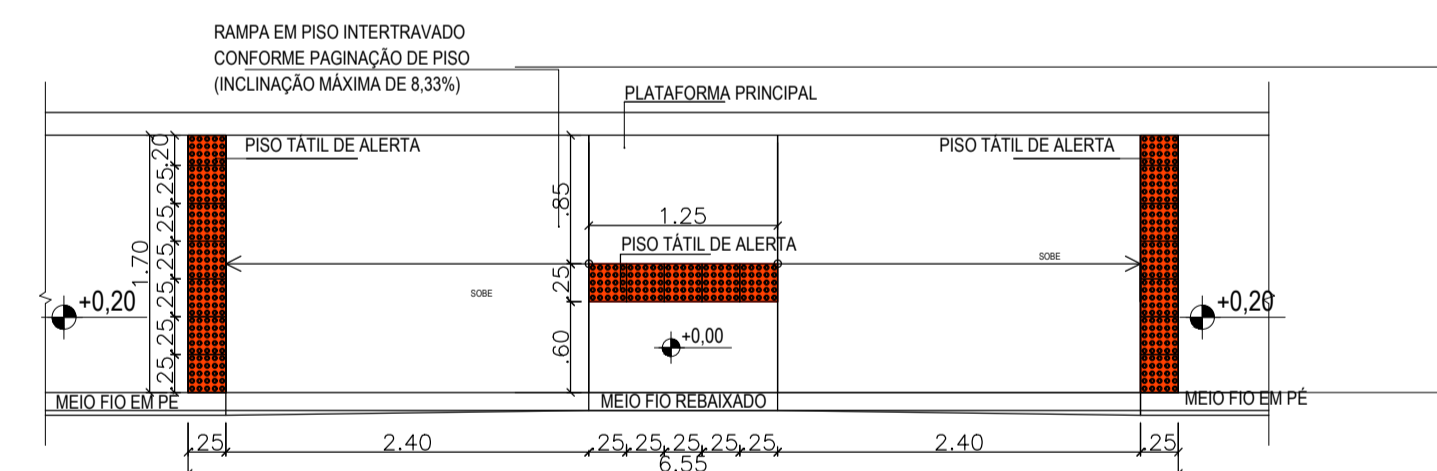

**081 PLANTA BAIXA**  
ESCALA 1/50



**091 DETALHE - RAMPa PERSPECTIVA**  
ESCALA 1/50

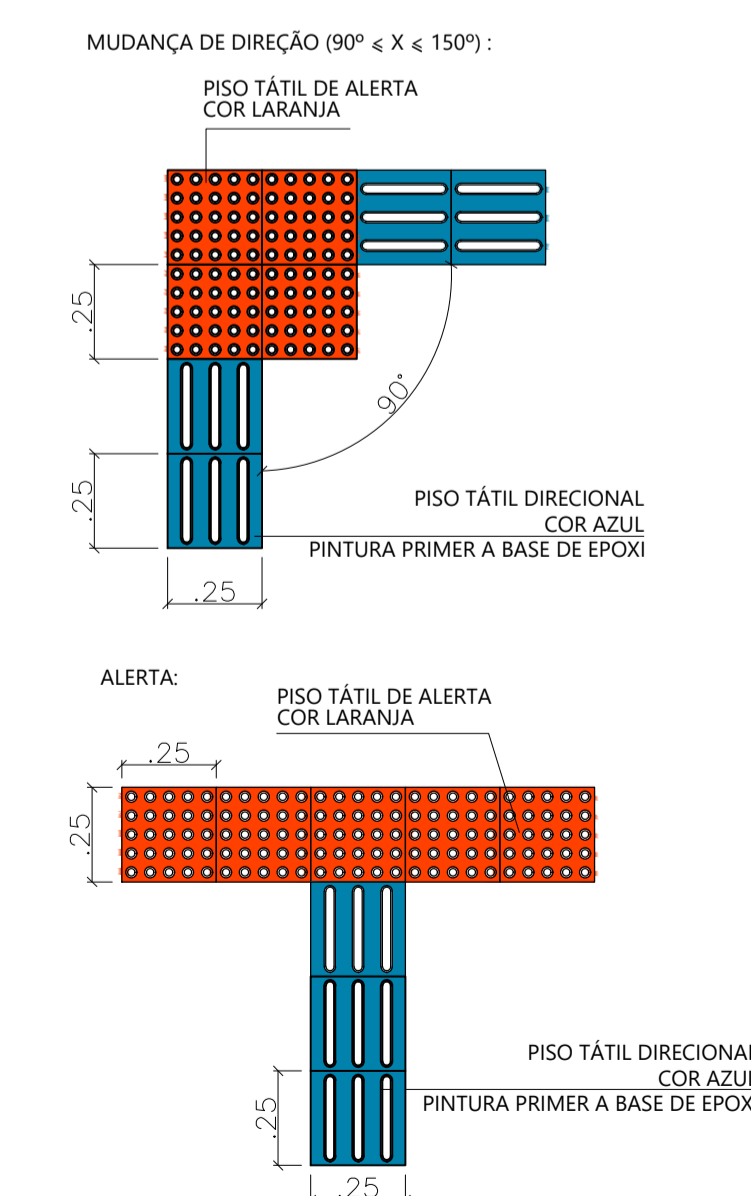

**101 DET. PISOS TÁTEIS**  
ESCALA 1/20

ASSINATURAS E APROVAÇÃO		
PROJETISTA	PROPRIETÁRIO	
LEONARDO SILVEIRA LIMA ENGENHEIRO CIVIL - RNP: 091581987		
APROVAÇÃO		
<b>GEOPAC</b>		
PROPRIETÁRIO: PREFEITURA MUNICIPAL DE ARACATI		
PROJETO: IMPLANTÇÃO DE ARENINHA PADRÃO TIPO A		
IDENTIFICAÇÃO DOS SERVIDORES: PROJETO DE ARQUITETURA		
ESCALA: ARACATI/CE	DATA: NOVENBRO 2021	PRONCHA: 06/06
DESENHO: PEDRO	ESCALA: INDICADA	CONTROLE: ART. 21.29