


PLANTA BAIXA
ESCALA: 1/750

PERFIL: RUA SDO 01

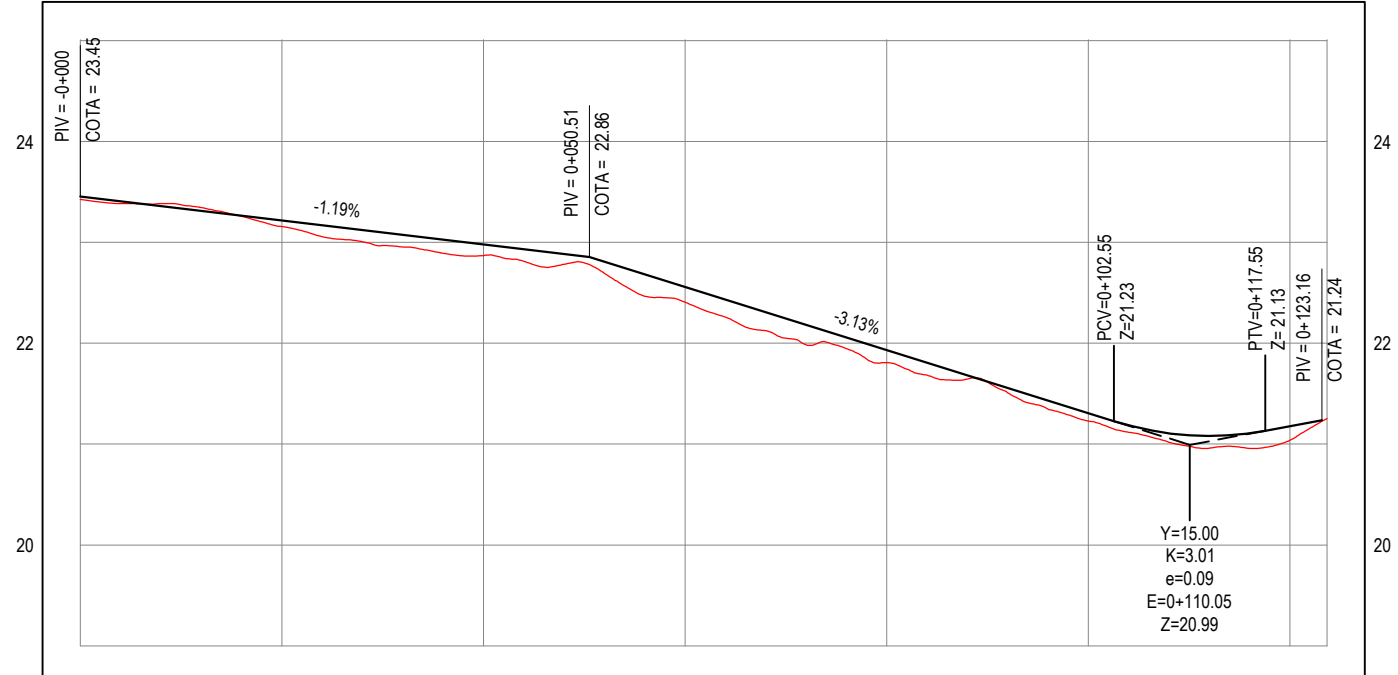

ESTACAS	0+000	0+020	0+040	0+060	0+080	0+100	0+120	0+124
COTA TERRENO	23.43	23.16	22.87	22.41	21.81	21.23	21.04	21.25
COTA GREIDE	23.45	23.22	22.98	22.56	21.93	21.31	21.18	21.24

PERFIL LONGITUDINAL
ESCALA: H 1/750 | V 1/75

LEGENDA - EM PLANTA

- MEIO-FIO PROJETADO
- MEIO-FIO EXISTENTE
- MURO
- x-x-x- CERCA
- - - - PROJEÇÃO
- - - - COBERTA/EDIFICAÇÃO
- 30
29
28 CURVA DE NÍVEL
- POSTE
- ⊗ VEGETAÇÃO
- 0 0+020 ALINHAMENTO (ESTACAS)

LEGENDA - EM PERFIL

- TERRENO NATURAL
- TERRENO PROJETADO
- ▒ PAVIMENTAÇÃO EM PARALELEPÍPEDO
- ▒ TRECHOS PAVIMENTADOS EM PARALELEPÍPEDO
- ▒ PAVIMENTAÇÃO ASFÁLTICA

APROVAÇÃO

PROJETISTA:

Leonardo Silveira Lima

LEONARDO SILVEIRA LIMA
ENGENHEIRO CIVIL - RNP: 0601581067

PROPRIETÁRIO:

PREFEITURA MUNICIPAL DE ARACATI/CE

EMPRESA CONTRATADA:

GEOPAC

AV. PADRE ANTÔNIO TOMÁS, N.º 2420, SALA 301
BAIRRO ALDEOTA | FORTALEZA/CE
FONE: 85 3241-3147 | EMAIL: GEOPAC@GEOPAC.COM.BR

OBRA:

PAV. EM PARALELEPÍPEDO NA LOCALIDADE DE BAIXIO

PROJETO:

PROJETO DE PAVIMENTAÇÃO E DRENAGEM DA RUA SDO 01

CONTEÚDO / IDENTIFICAÇÃO DOS DESENHOS:

01. PLANTA BAIXA
02. PERFIL LONGITUDINAL

PRANCHA: 02/19

LOCAL: BAIXIO - ARACATI/CE

DATA: NOVEMBRO/21

ESCALA: INDICADA

CONTROLE: ARCT C21.35