


PLANTA BAIXA
ESCALA: 1/750

PERFIL: RUA SDO 02

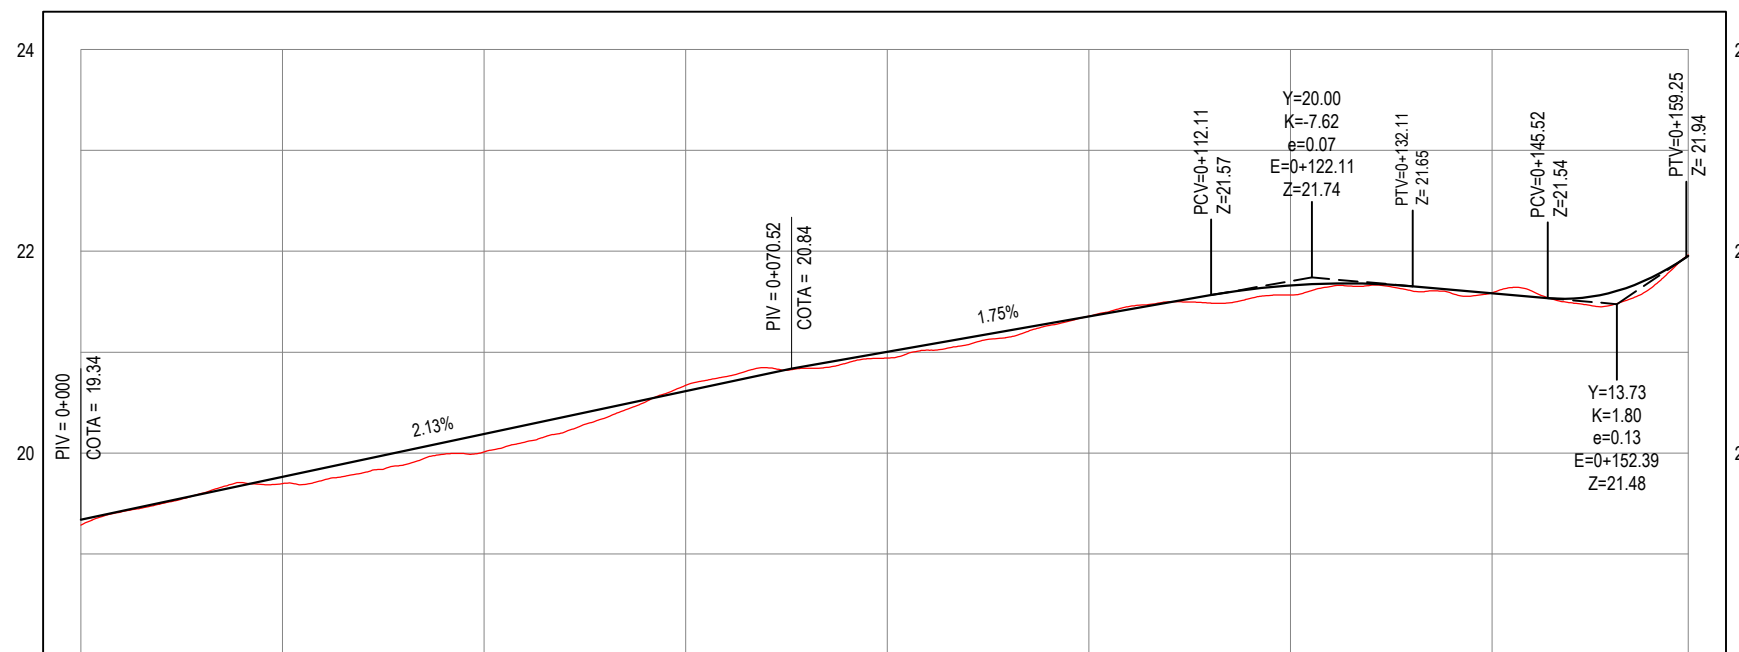

ESTACAS	0+000	0+020	0+040	0+060	0+080	0+100	0+120	0+140	0+159
COTA TERRENO	19.29	19.70	20.01	20.67	20.94	21.36	21.57	21.59	21.96
COTA GREIDE	19.34	19.76	20.19	20.61	21.00	21.35	21.66	21.58	21.95

PERFIL LONGITUDINAL
ESCALA: H 1/750 | V 1/75

- LEGENDA - EM PLANTA**
- MEIO-FIO PROJETADO
 - MEIO-FIO EXISTENTE
 - MURO
 - x-x-x- CERCA
 - - - - - PROJEÇÃO
 - - - - - COBERTA/EDIFICAÇÃO

- CURVA DE NÍVEL
- POSTE
- VEGETAÇÃO
- ALINHAMENTO (ESTACAS)

- LEGENDA - EM PERFIL**
- TERRENO NATURAL
 - TERRENO PROJETADO

- TRECHOS NÃO PAVIMENTADOS
- PAVIMENTAÇÃO EM PARALELEPIPEDO
- PAVIMENTAÇÃO ASFÁLTICA

APROVAÇÃO

PROJETISTA:

LEONARDO SILVEIRA LIMA
ENGENHEIRO CIVIL - RNP: 0601581067

PROPRIETÁRIO:

PREFEITURA MUNICIPAL DE ARACATI/CE

EMPRESA CONTRATADA:
GEOPAC
AV. PADRE ANTÔNIO TOMÁS, N.º 2420, SALA 301
BAIRRO ALDEOTA | FORTALEZA/CE
FONE: 85 3241-3147 | EMAIL: GEOPAC@GEOPAC.COM.BR

OBRA:

PAV. EM PARALELEPIPEDO NA LOCALIDADE DE BAIXIO

PROJETO:
PROJETO DE PAVIMENTAÇÃO E DRENAGEM DA RUA SDO 02

CONTEÚDO / IDENTIFICAÇÃO DOS DESENHOS:

01. PLANTA BAIXA
02. PERFIL LONGITUDINAL

LOCAL:
BAIXIO - ARACATI/CE

DATA:
NOVEMBRO/21

ESCALA:
INDICADA

PRANCHA:
03/19

CONTROLE:
ARCT C21.35