


PLANTA BAIXA
ESCALA: 1/750

PERFIL: RUA SDO 07

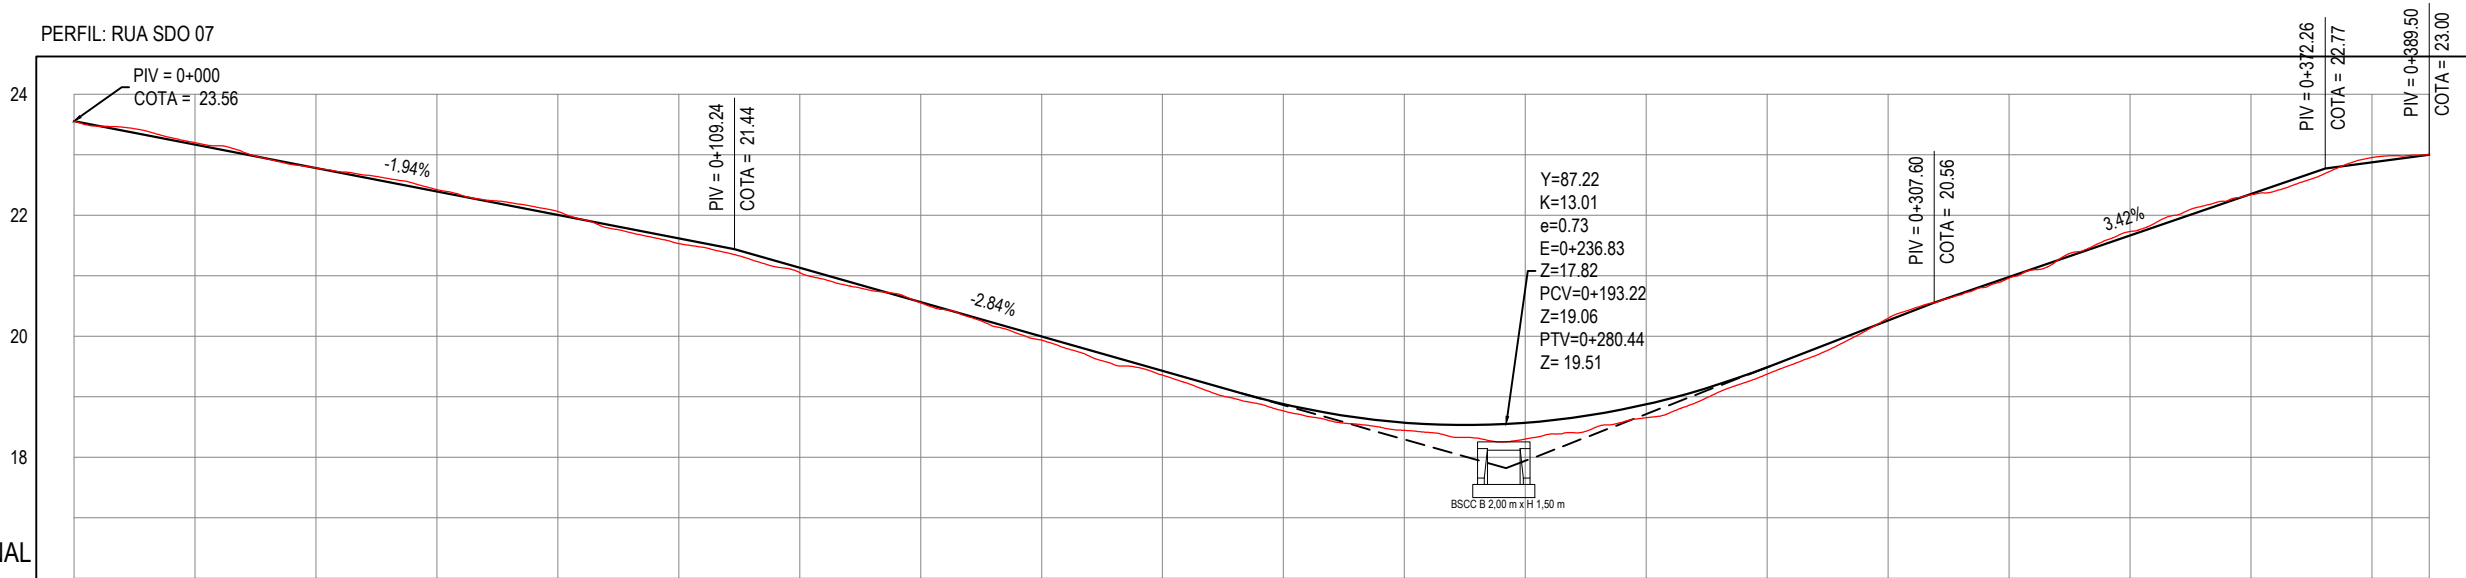

PERFIL LONGITUDINAL
ESCALA: H 1/1.250 | V 1/125

ESTACAS	0+000	0+020	0+040	0+060	0+080	0+100	0+120	0+140	0+160	0+180	0+200	0+220	0+240	0+260	0+280	0+300	0+320	0+340	0+360	0+380	0+390
COTA TERRENO	23.56	23.20	22.78	22.42	22.06	21.53	21.05	20.55	19.94	19.36	18.77	18.44	18.30	18.65	19.38	20.30	20.96	21.73	22.34	22.95	23.00
COTA GREIDE	23.56	23.20	22.78	22.42	22.06	21.53	21.05	20.55	19.94	19.36	18.77	18.44	18.30	18.65	19.38	20.30	20.96	21.73	22.34	22.95	23.00

- LEGENDA - EM PLANTA**
- - - - - MEIO-FIO PROJETADO
 - — — — MEIO-FIO EXISTENTE
 - — — — MURO
 - x - x - x - CERCA
 - - - - - EDIFICAÇÕES
 - ~ ~ ~ ~ CURVA DE NÍVEL
 - POSTE
 - ⊗ VEGETAÇÃO
 - ⊕ BUEIRO A CONSTRUIR
 - ⊖ BUEIRO A SUBSTITUIR
 - ▭ PAVIMENTAÇÃO EM PARALELEPÍEDO EXISTENTE
 - ▭ PAVIMENTAÇÃO EM PARALELEPÍEDO
 - ▭ TRECHOS NÃO PAVIMENTADOS

- LEGENDA - EM PERFIL**
- — — — TERRENO NATURAL
 - — — — TERRENO PROJETADO
 - ⊕ BSCC A CONSTRUIR

APROVAÇÃO

PROJETISTA:

LEONARDO SILVEIRA LIMA
ENGENHEIRO CIVIL - RNP: 0601581067

PROPRIETÁRIO:

PREFEITURA MUNICIPAL
DE ARACATI/CE

EMPRESA CONTRATADA:
GEOPAC
AV. PADRE ANTÔNIO TOMÁS, N.º 2420, SALA 301
BAIRRO ALDEOTA | FORTALEZA/CE
FONE: 85 3241-3147 | EMAIL: GEOPAC@GEOPAC.COM.BR

OBRA:

PAV. EM PARALELEPÍEDO NA LOCALIDADE DE BAIXIO - ARACATI/CE

PROJETO:

PROJETO GEOMÉTRICO DA RUA SDO 07

CONTEÚDO / IDENTIFICAÇÃO DOS DESENHOS:

01. PLANTA BAIXA RUA SDO 07

02. PERFIL LONGITUDINAL

LOCAL:

BAIXIO - ARACATI/CE

DATA:

NOVEMBRO/21

ESCALA:

INDICADA

PRANCHA:

09/19

CONTROLE:

ARCT C21.35