




PLANTA BAIXA
ESCALA: 1/750

PERFIL: RUA SDO 08

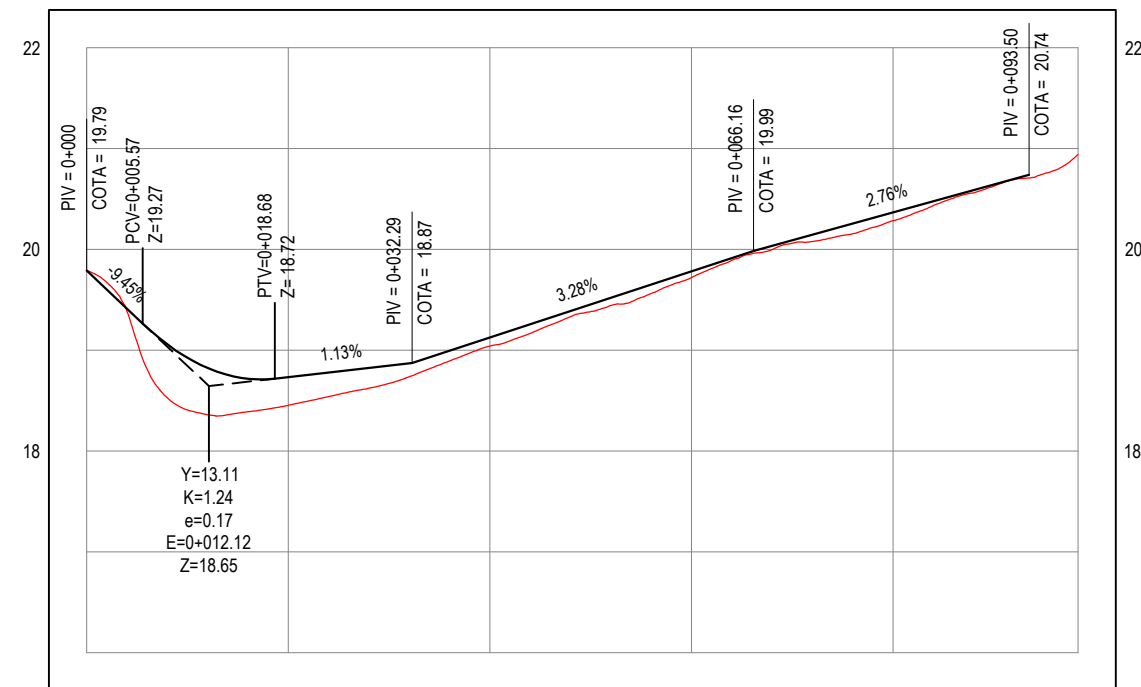

ESTACAS	0+000	0+020	0+040	0+060	0+080	0+098
COTA TERRENO	19.79	18.45	19.04	19.72	20.29	20.94
COTA GREIDE	19.79	18.73	19.13	19.78	20.37	

PERFIL LONGITUDINAL
ESCALA: H 1/750 | V 1/75

- LEGENDA - EM PLANTA**
- - - - MEIO-FIO PROJETADO
 - MEIO-FIO EXISTENTE
 - MURO
 - x - x - CERCA
 - - - - PROJEÇÃO
 - - - - COBERTA/EDIFICAÇÃO

- CURVA DE NÍVEL
- POSTE
- VEGETAÇÃO
- ALINHAMENTO (ESTACAS)

- TRECHOS NÃO PAVIMENTADOS
- PAVIMENTAÇÃO EM PARALELEPIPEDO
- PAVIMENTAÇÃO ASFÁLTICA

- LEGENDA - EM PERFIL**
- TERRENO NATURAL
 - TERRENO PROJETADO

APROVAÇÃO

PROJETISTA:

LEONARDO SILVEIRA LIMA
ENGENHEIRO CIVIL - RNP: 0601581067

PROPRIETÁRIO:

PREFEITURA MUNICIPAL
DE ARACATI/CE

EMPRESA CONTRATADA:

GEOPAC
AV. PADRE ANTÔNIO TOMÁS, N.º 2420, SALA 301
BAIRRO ALDEOTA | FORTALEZA/CE
FONE: 85 3241-3147 | EMAIL: GEOPAC@GEOPAC.COM.BR

OBRA:

PAV. EM PARALELEPIPEDO NA LOCALIDADE DE BAIXIO

PROJETO:
PROJETO GEOMÉTRICO DA RUA SDO 08

CONTEÚDO / IDENTIFICAÇÃO DOS DESENHOS:

01. PLANTA BAIXA
02. PERFIL LONGITUDINAL

LOCAL:
BAIXIO - ARACATI/CE

DATA:
NOVEMBRO/21

ESCALA:
INDICADA

PRANCHA:
11/19

CONTROLE:
ARCT C21.35